


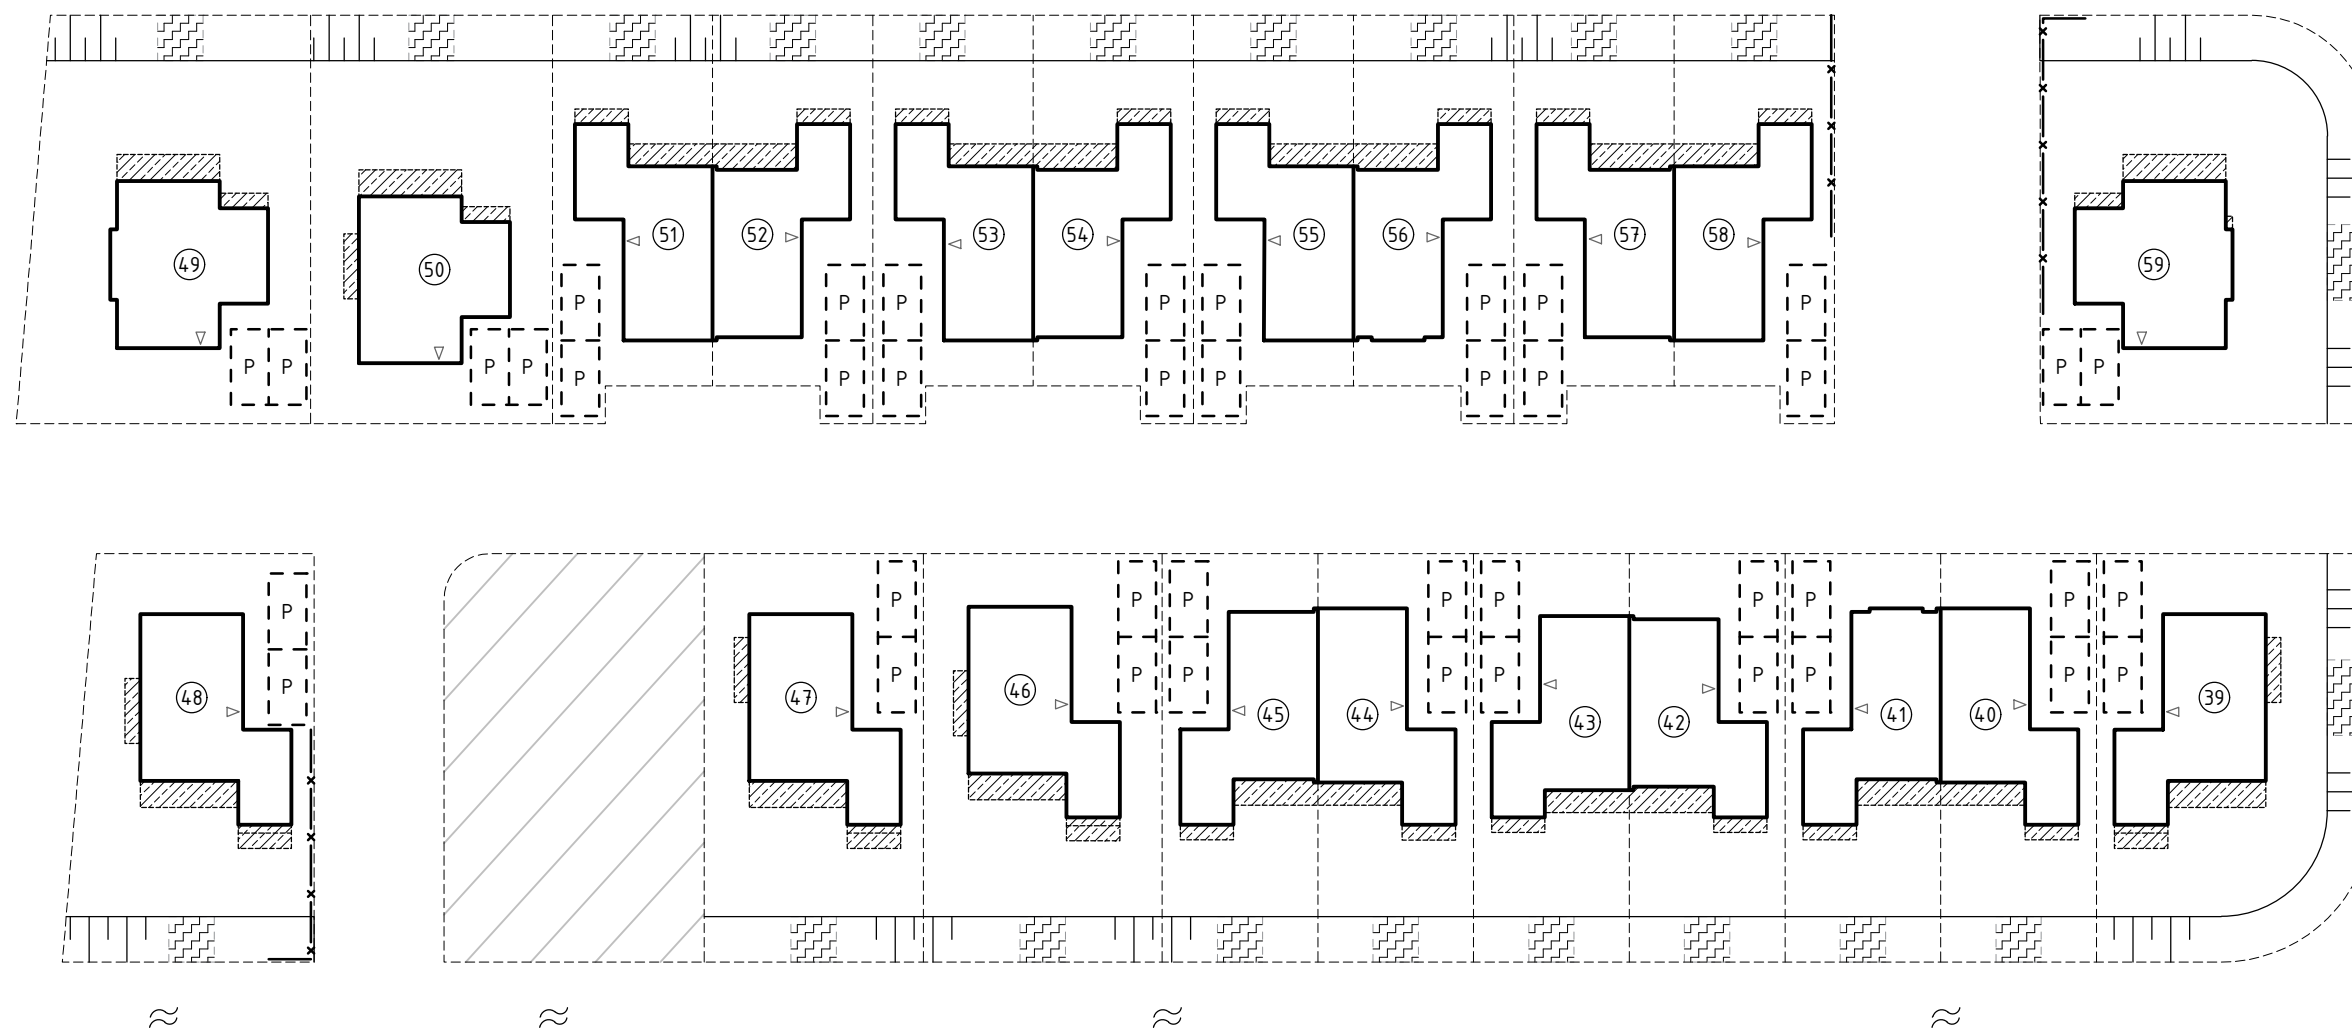

Verklaring

- Bebouwingsvlak
- Entree
- Kavelgrens
- Bouwnummer
- Uitbreidingsmogelijkheid
- Parkeren op eigen terrein
- Metalen hekwerk +1800 mm met (wintergroene) hedera
- Water
- Talud
- Vlonder
- Vrije kavel uitgegeven door de gemeente

LOCATIEGEGEVENS

Kadastrale gemeente: —
 Sectie: —
 Perceelnummer(s): —

PROJECTGEGEVENS

Projectnaam: Westerdel Eiland I
 Locatie: Langedijk
 Onderwerp: Situatietekening
 Bouwnr. 39 tm 59
 Datum: 27-02-2023
 Formaat: A3
 Schaal: 1:500

