




Voorgevel

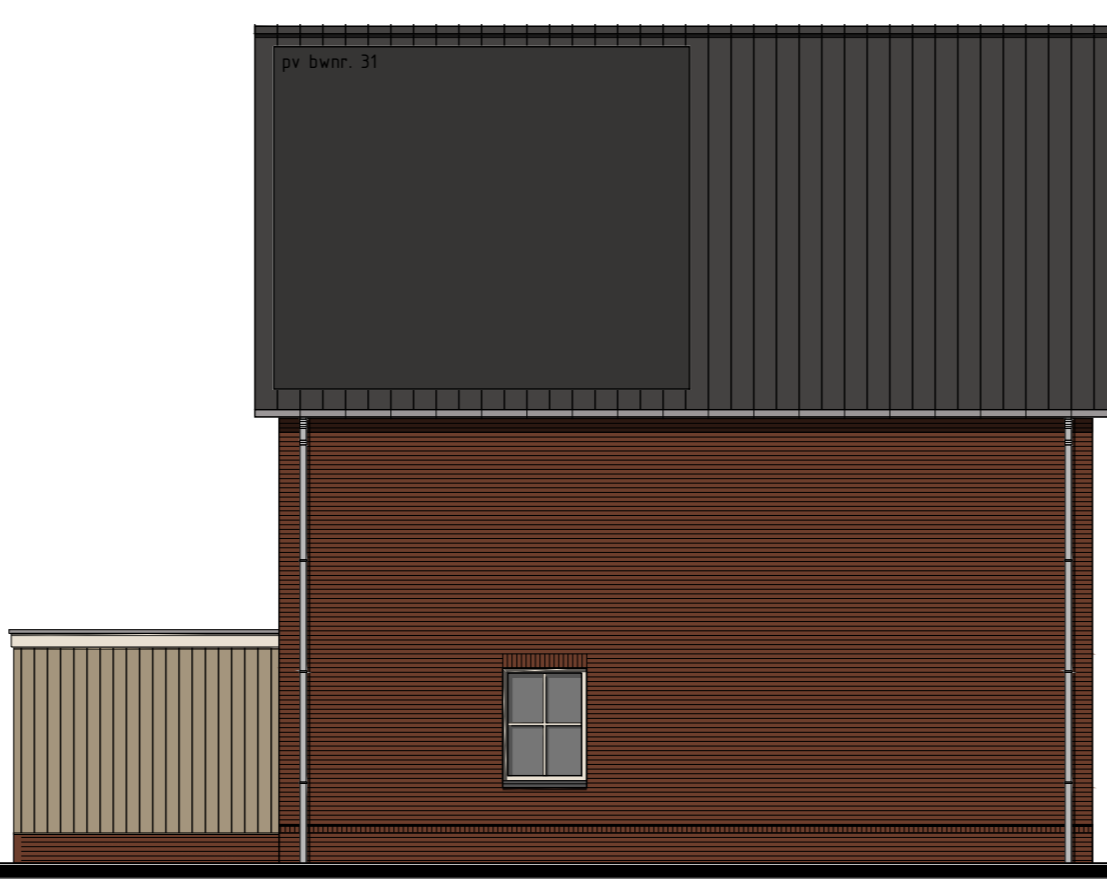

Rechter zijgevel




Achtergevel


achtergevel voorzien van zonnepanelen volgens BENG alleen t.p.v. bouwnummer 27 en 31



Linker zijgevel

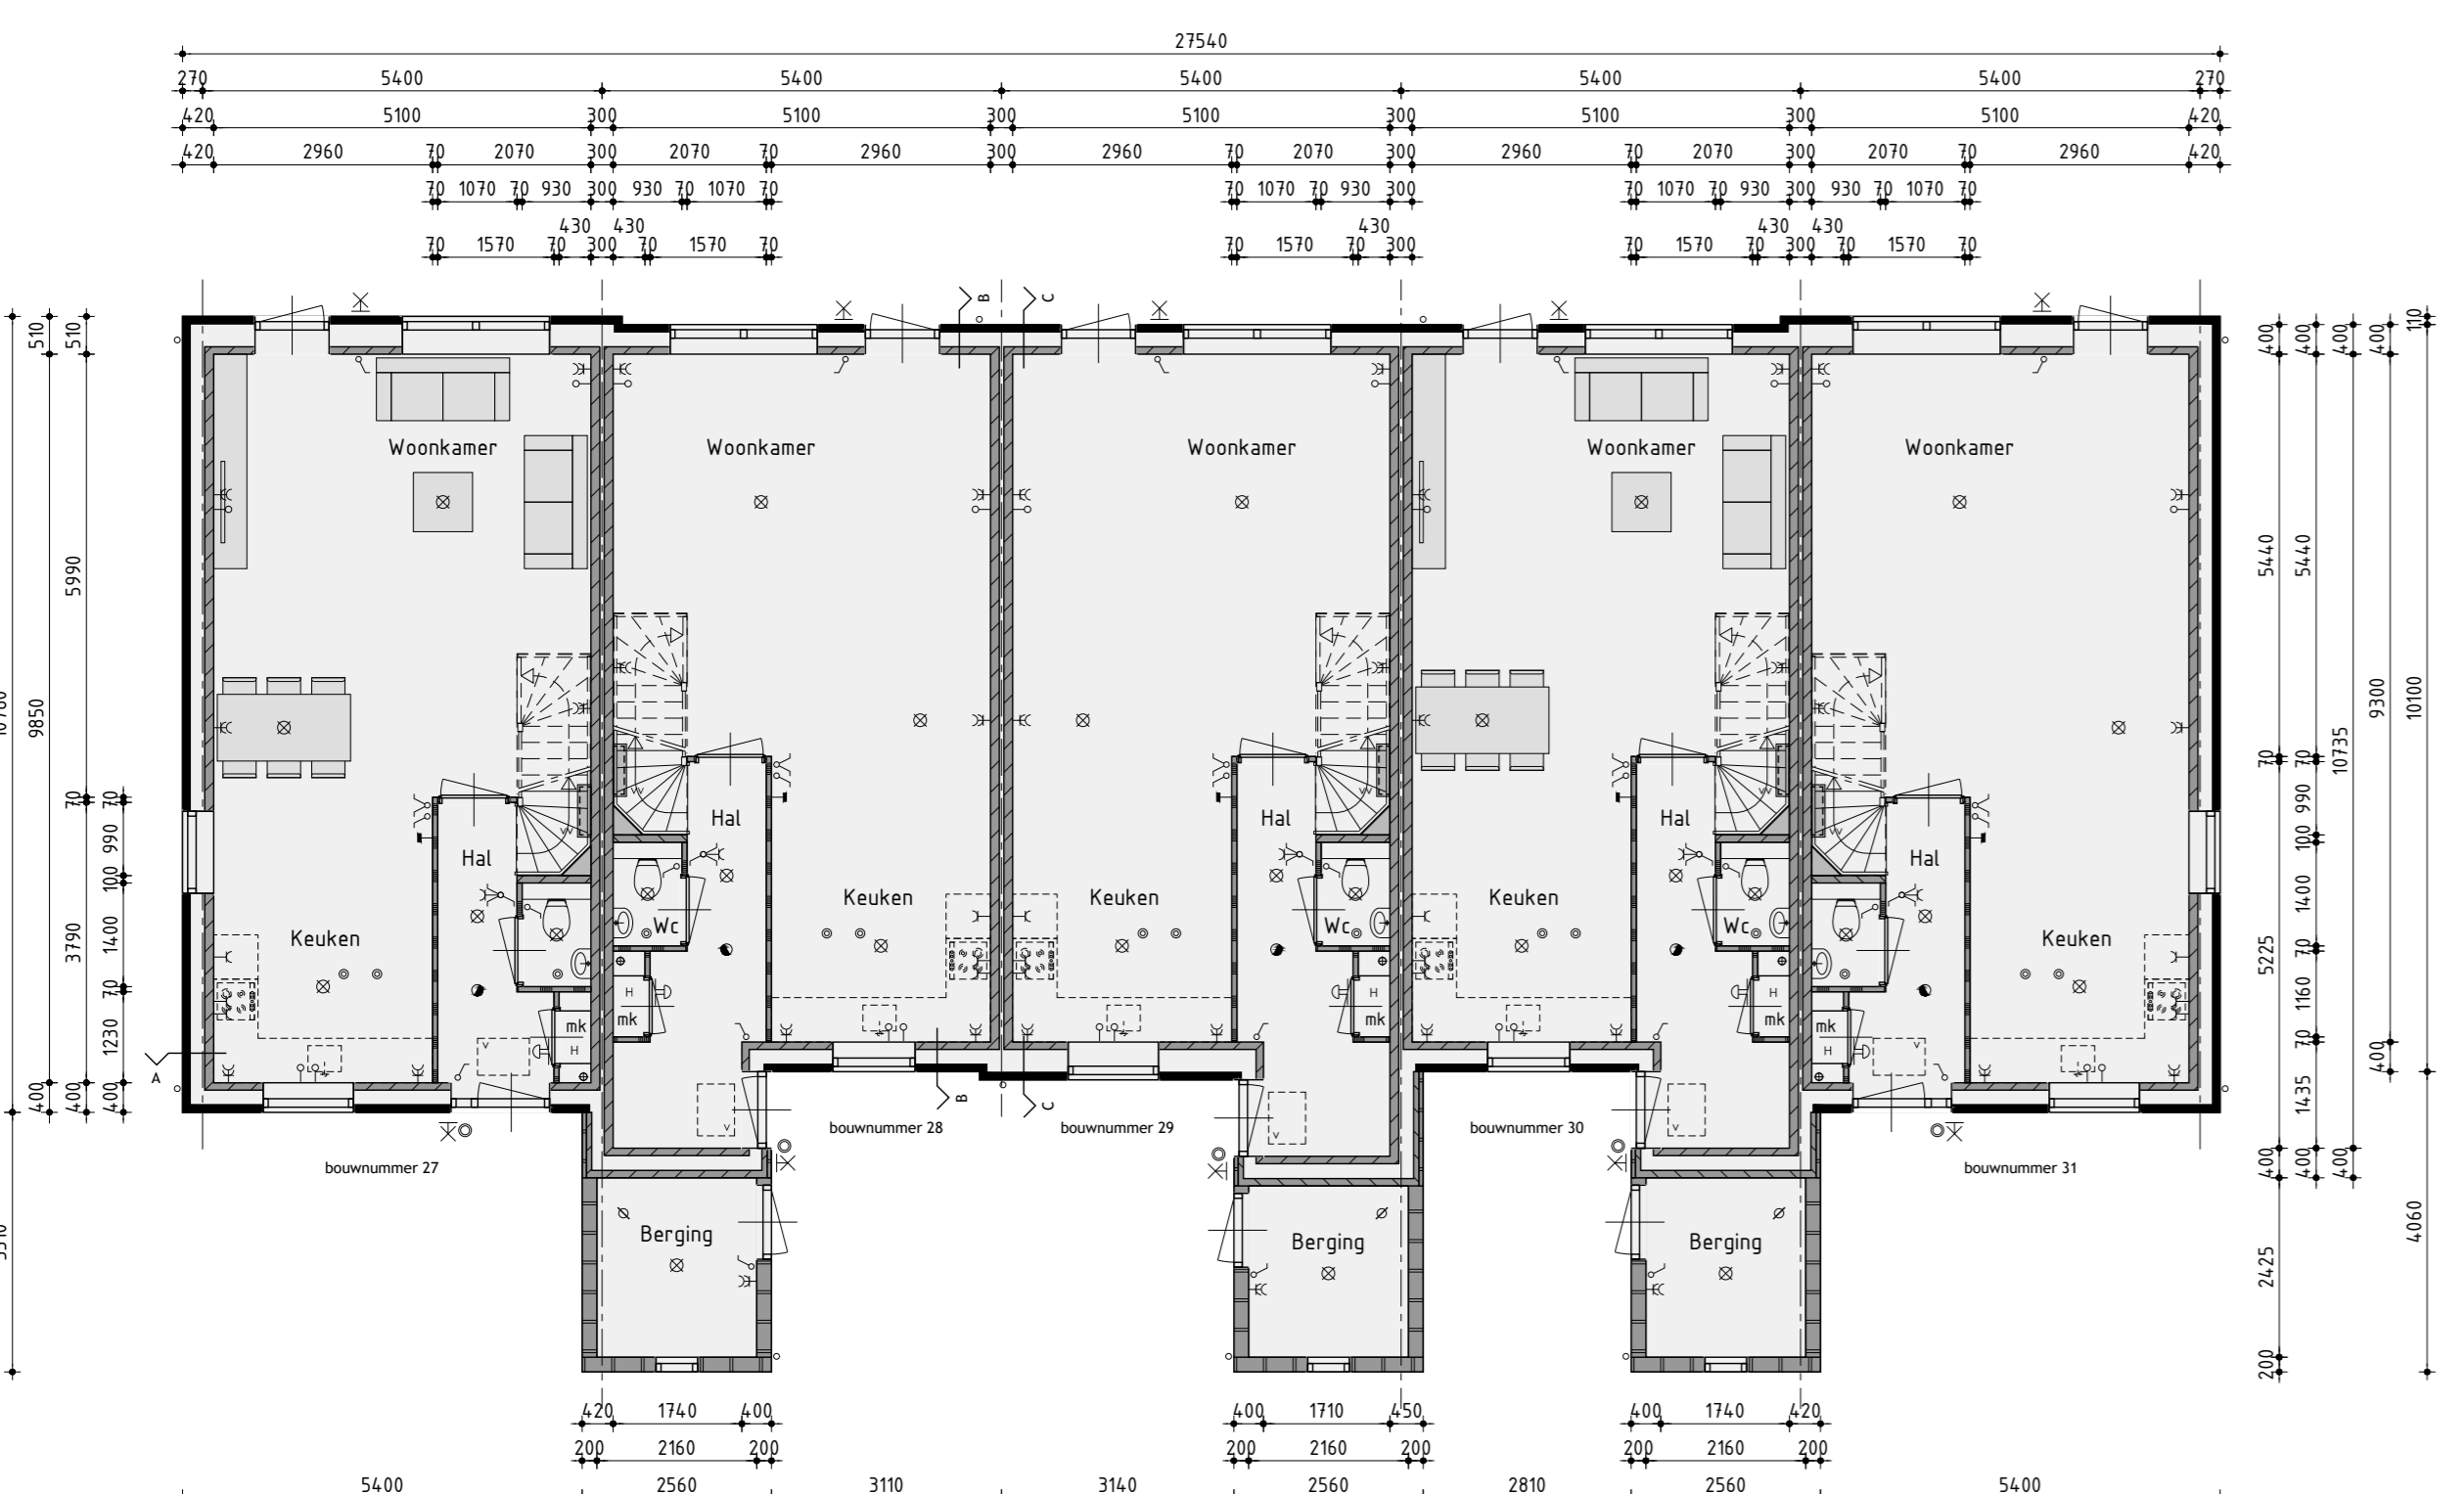

Begane grond
v.z.v. vloerverwarming exclusief berging

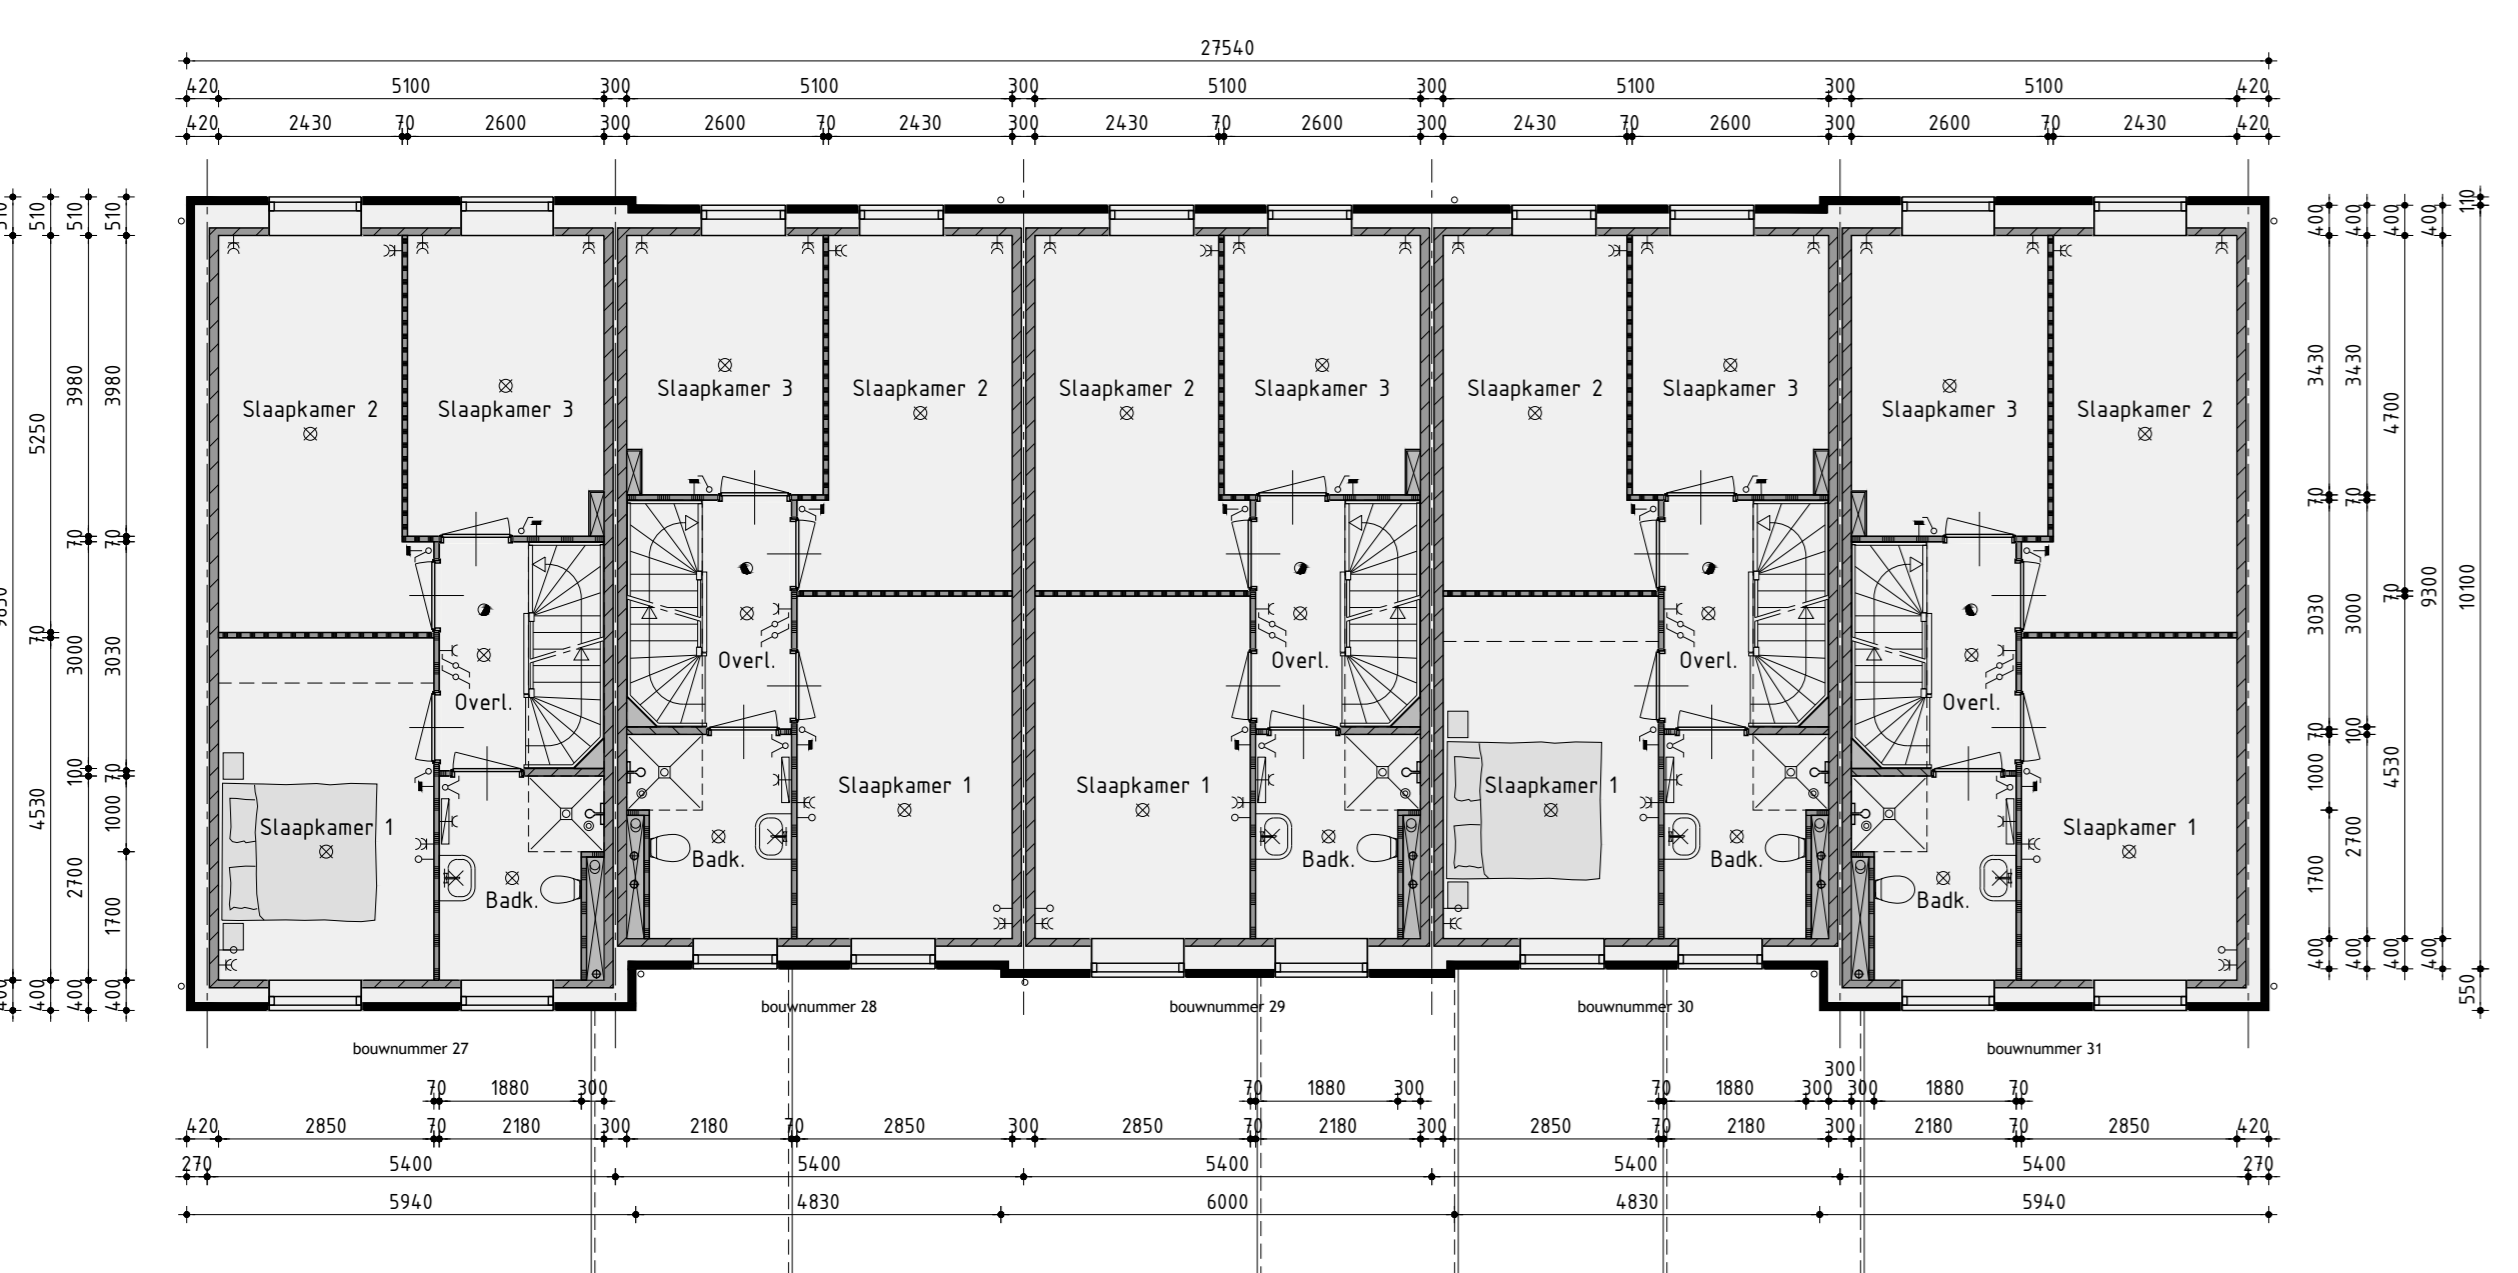

1ste verdieping
v.z.v. vloerverwarming

Kleurenschema

Detail	Materiaal	kleur
Gevel	Baksteen	Geel tint gezuiverd
Gevel	Baksteen	Bruinrood
Gevel	Baksteen	Roodbruin gezuiverd
Gevelbepaling	Vezelcement planken	Patro Grey click wood
Dak	Dakpan	Rood / Zwart
Raamprofiel	Kerenschild	Zwart
Kozijn	Hardhout	Ernie wit
Draaiside deuren	Hardhout	Grjs beige
Voordeur	Saamgevoerd	Grjs beige
Roeden (op het glas)	Hardhout	Als kader
Sjalie kantkleur	Verzinkt staal	Grjs beige
Bodden	Hard	Ernie wit
Dakrandafwerking platdak	Aluminium trim	Grjs
Gofen	Zink leestgoort	Natuur
Houtenraafvoer	Zink	Natuur
Ventilatieroosters	Aluminium	Onder grjs
Tunberging	Vezelcement planken wood	Patro Grey click wood
Dakrandafwerking tunberging	Aluminium trim	Natuur


- Renvooi**
- baksteen 10mm schootwerk
 - geïsoleerde zolderconstructie v.z.v. HSB en gevelbepaling
 - kalkezdaksteen 100 / 100 / 150 / 214mm vulwerk
 - kalkezdaksteen ankerloze woningscheidende spouwmuur, 120-60-120mm
 - lichte scheidingwand 10mm gipsplaat standaard, naturel wit
 - lichte scheidingwand 10mm gipsplaat zwart, licht rood
 - houtskeletbouw

- Renvooi**
- plafondlichtaansluitpunt
 - wandlichtaansluitpunt
 - enkele schakelaar
 - dubbele schakelaar
 - wissel schakelaar
 - enkele wandcontactdoos gaard
 - dubbele wandcontactdoos gaard
 - onbetrede leding
 - bedrade leding
 - thermostaat
 - badkraan
 - roosterdeur
 - opstrijpstaal voor wasafvalbak
 - opstrijpstaal voor wasdroger
 - elektrische radiator (plaats en afmeting indicatief)
 - bedrukker
 - bat
 - mechanische ventilatie-unit
 - ventilatorrooster
 - ventilatorrooster
 - wand afzuigventil. mechanische ventilatie
 - plafond afzuigventil. mechanische ventilatie
 - plafond afzuigventil. pipventilator
 - dakdoorvoer f.a.v. ventilatie
 - verdelende f.a.v. vloerverwarming
 - woningen worden aangesloten op stadsverwarming
 - expansievat f.a.v. stadsverwarming
 - v.z.v. geluïsdempende beglazing
 - v.z.v. nachtelijkebeveiliging
 - v.z.v. veiligheidsbeglazing
 - kozijn en glas 30 minuten brandwerend uit voeren
 - pr-panalen lichteafsluiting, aanstral en tippig indicatief
 - geïsoleerde vloerlaag
 - Stadsverwarming warmte-unit




Voorgevel Rechter zijgevel Achtergevel Linker zijgevel


Zijgevel t.p.v. entree / berging

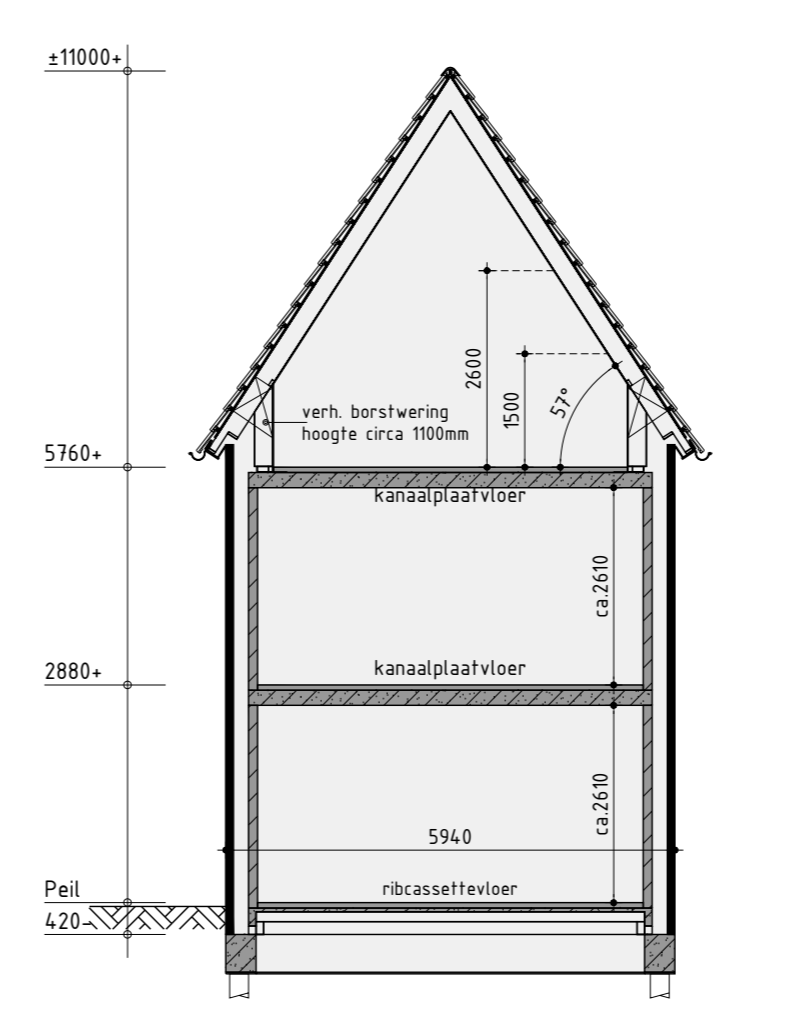


Principe doorsnede A-A

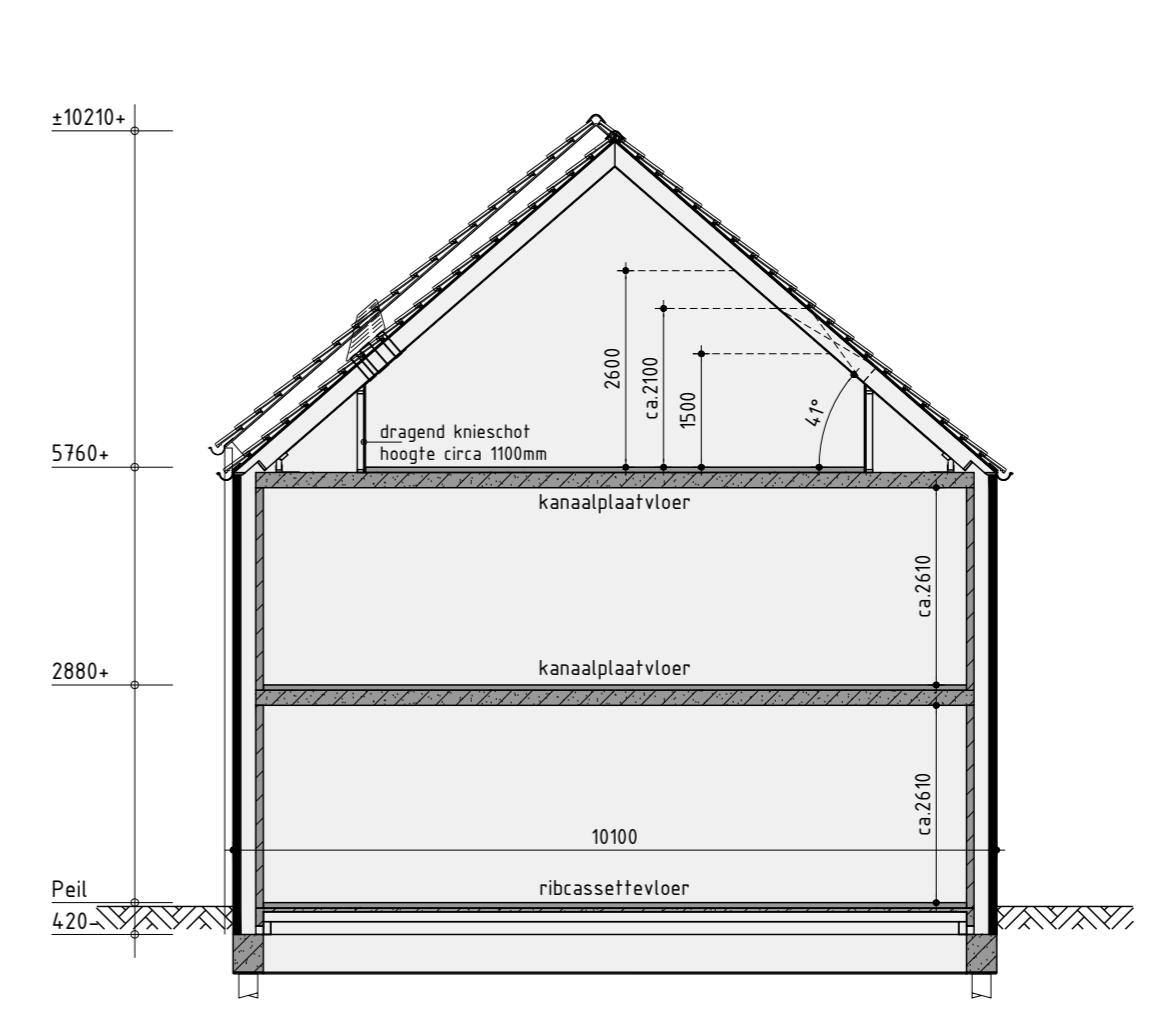

Principe doorsnede B-B

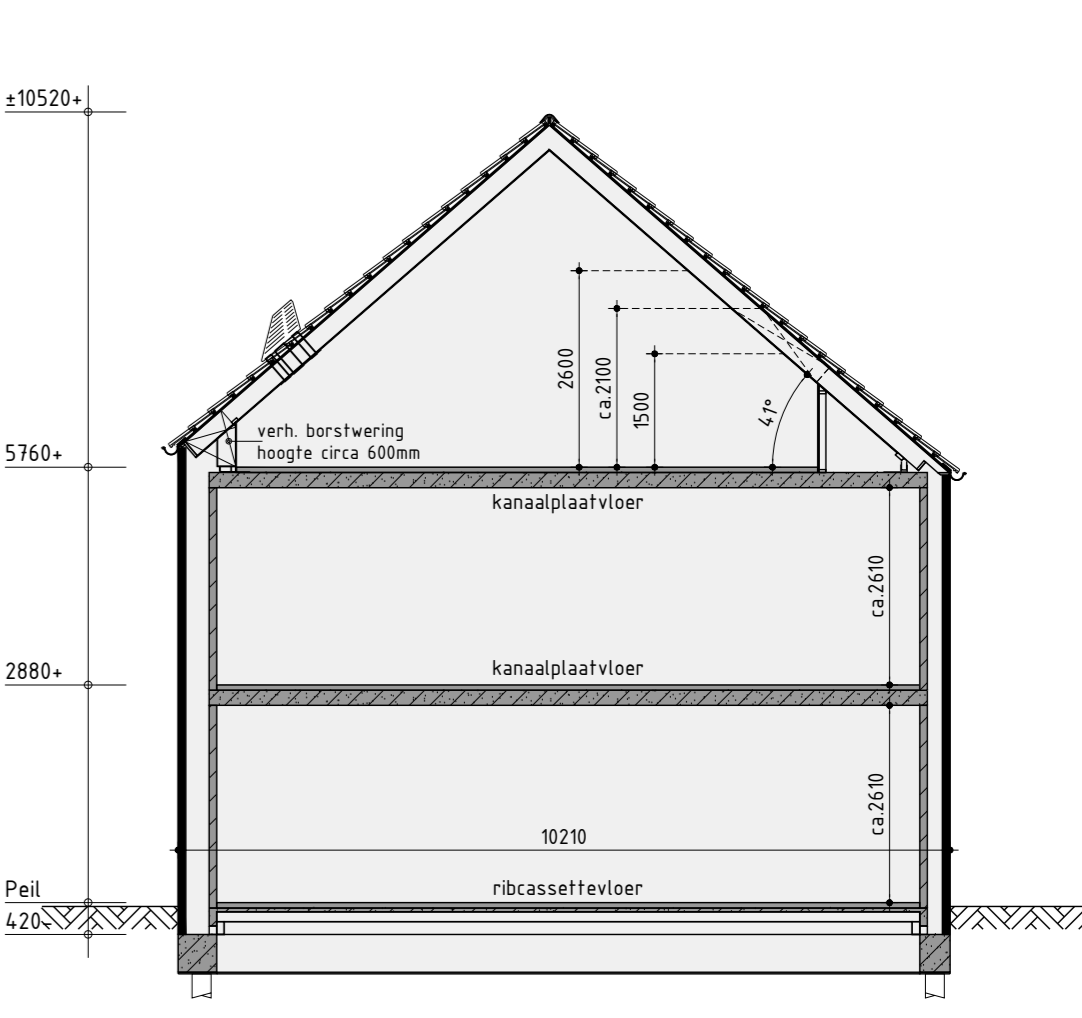

Principe doorsnede C-C

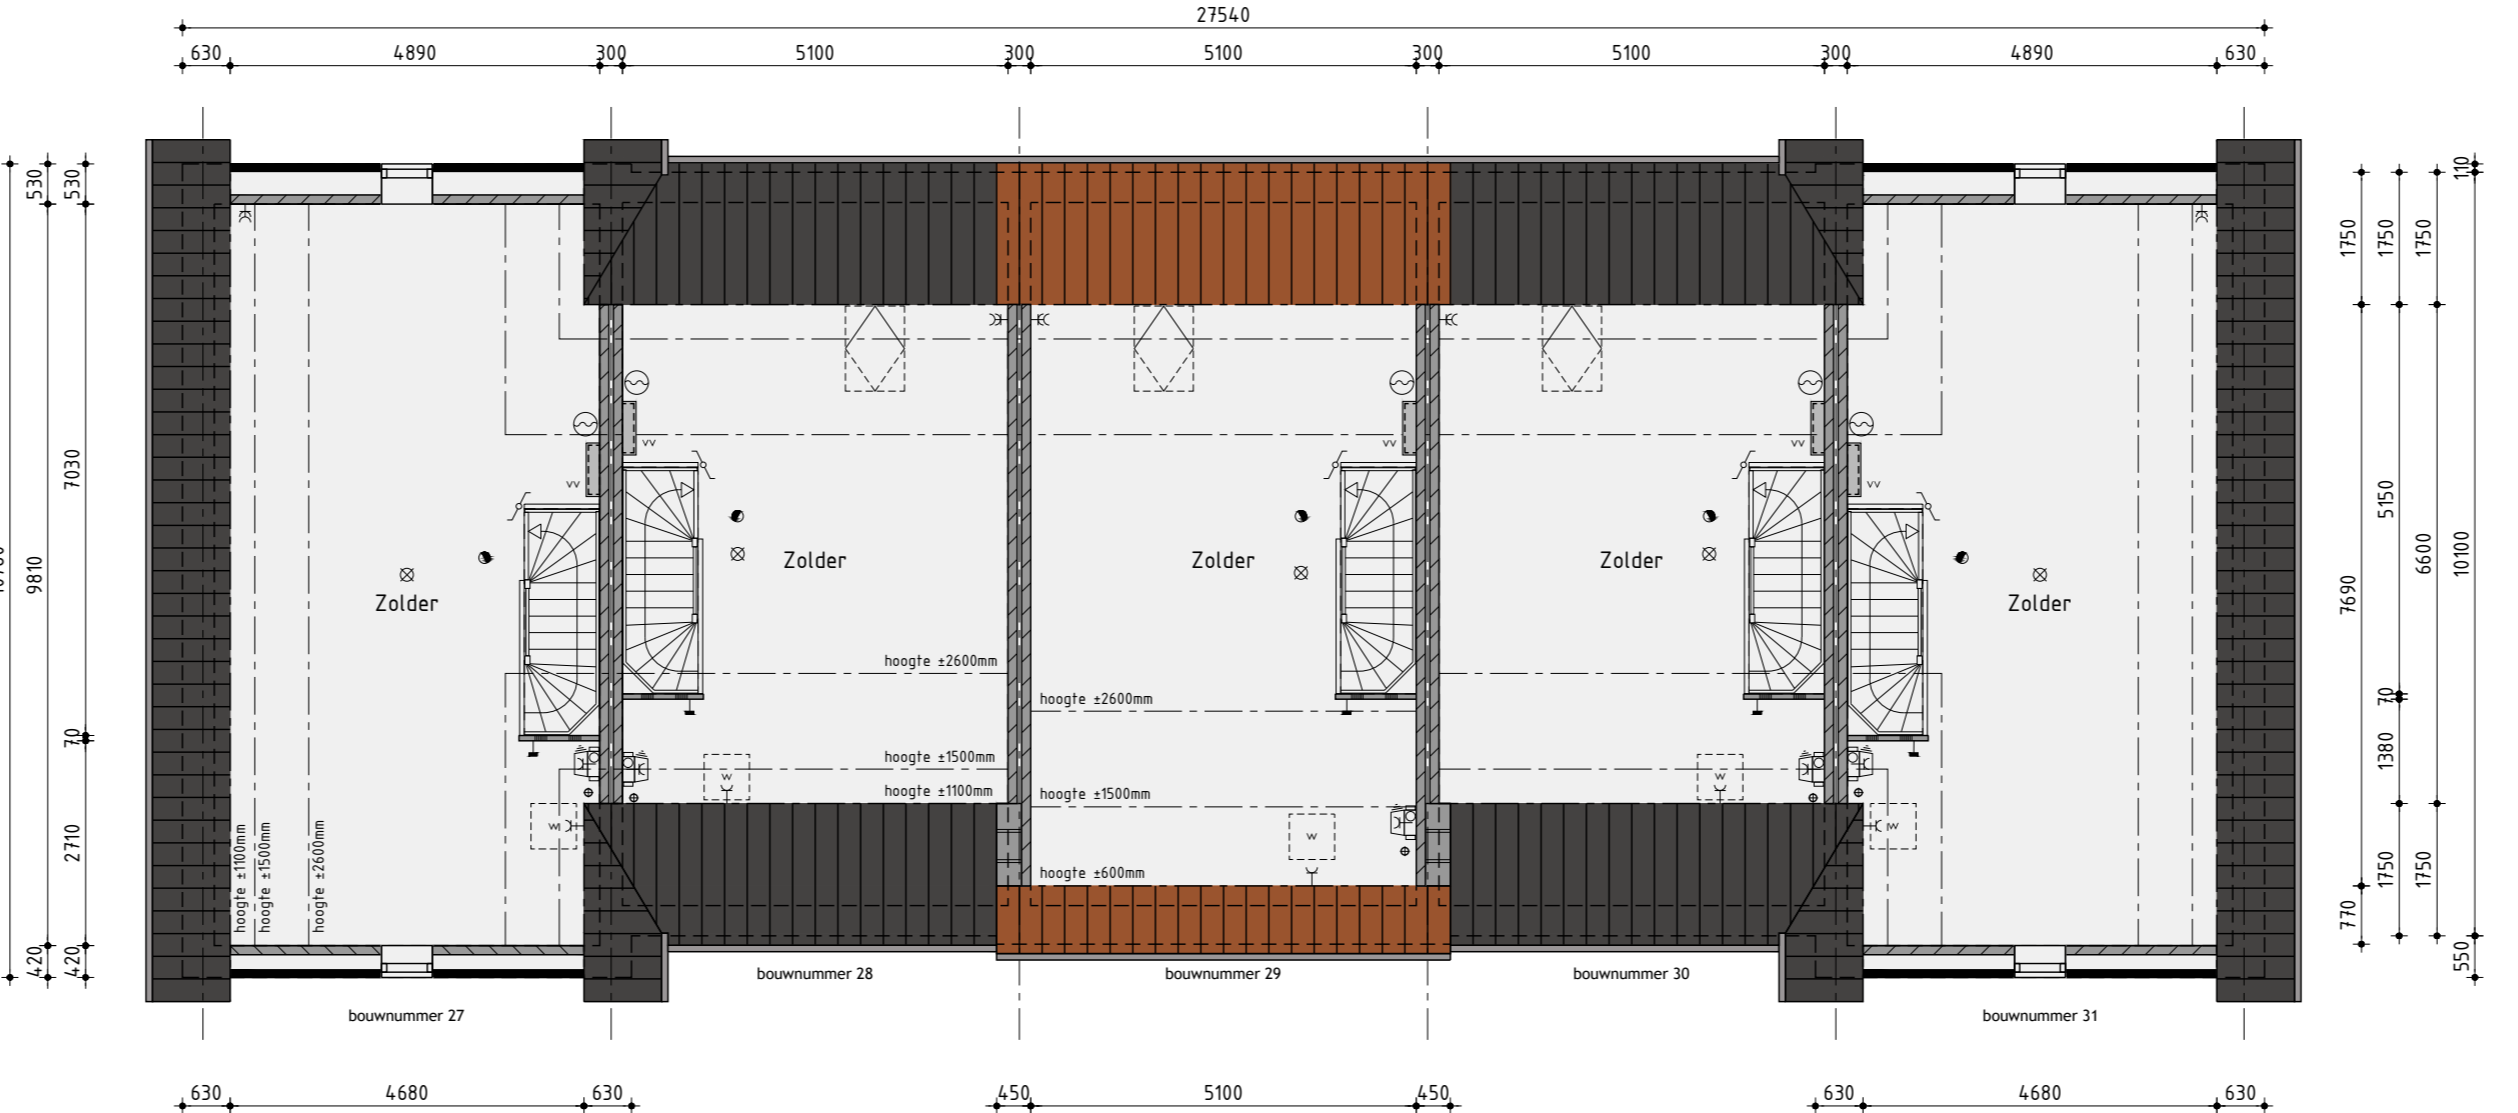


2de verdieping
v.z.v. vloerverwarming

Bouwnummer 27 t/m 31
Rijwoningen type E

Plan: Westerdijk Eiland Hen Ite Langedijk
Gemeente Dijk en Waard
Onoekwelling: Realisatie en kopieerbedrijv
bpd KUIJN bv De Tocht 5 1611 HT Bovenkarspel 020-48151313 info@kuinbv.nl

Verkooptekening
Datum 1: 21-01-2022
Datum 2: 29-03-2022
Datum 3: 15-04-2022
Datum 4: 18-05-2022
Datum 5: 11-07-2022 bestektekening
Datum 6: 05-09-2022
Datum 7: 20-07-2023
Datum 8:
Datum 9:
Datum 10:
Datum 11:
Datum 12:
Datum 13:
Datum 14:
Datum 15:
Datum 16:


studiodwp
Nijverheidsweg 1a | 3612 DZ Grootbreuk | T: +31 85 50 50 50 | info@studiodwp.nl | www.studiodwp.nl
Rijwoningen type E - V-05.1

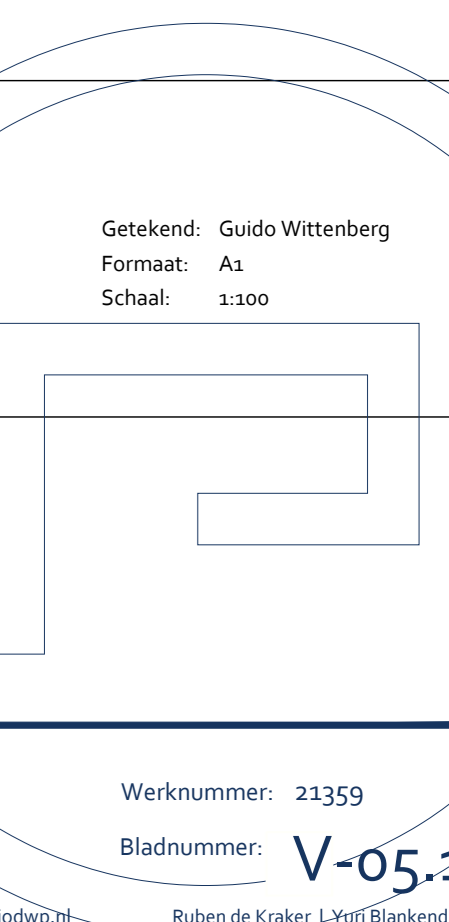

Getekend: Guido Witterberg
Formaat: A1
Schaal: 1:300
Werknummer: 21359
Bladnummer: V-05.1



Voorgevel

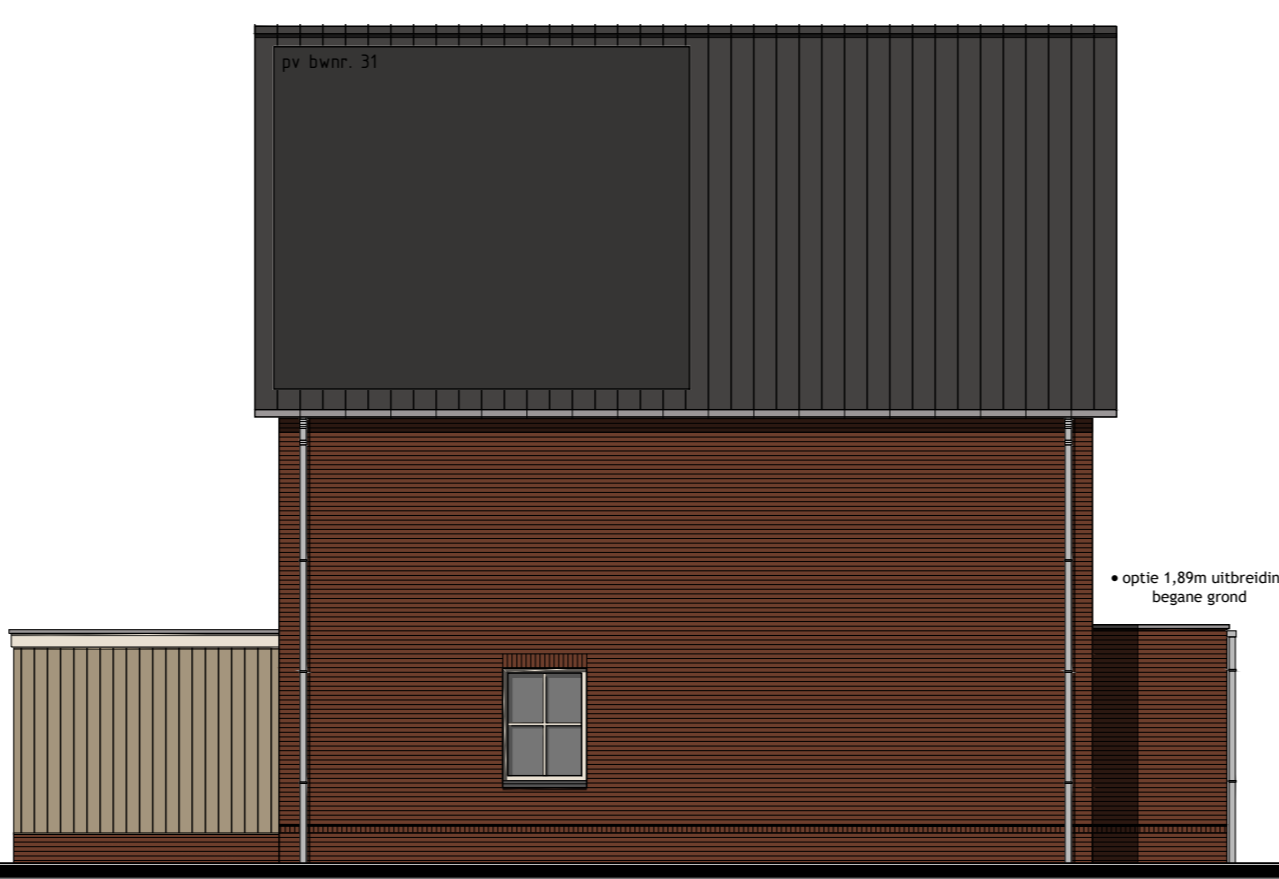

Rechter zijgevel





Achtergevel




Linker zijgevel

achtergevel voorzien van zonnepanelen volgens BENG alleen t.p.v. bouwnummer 27 en 31

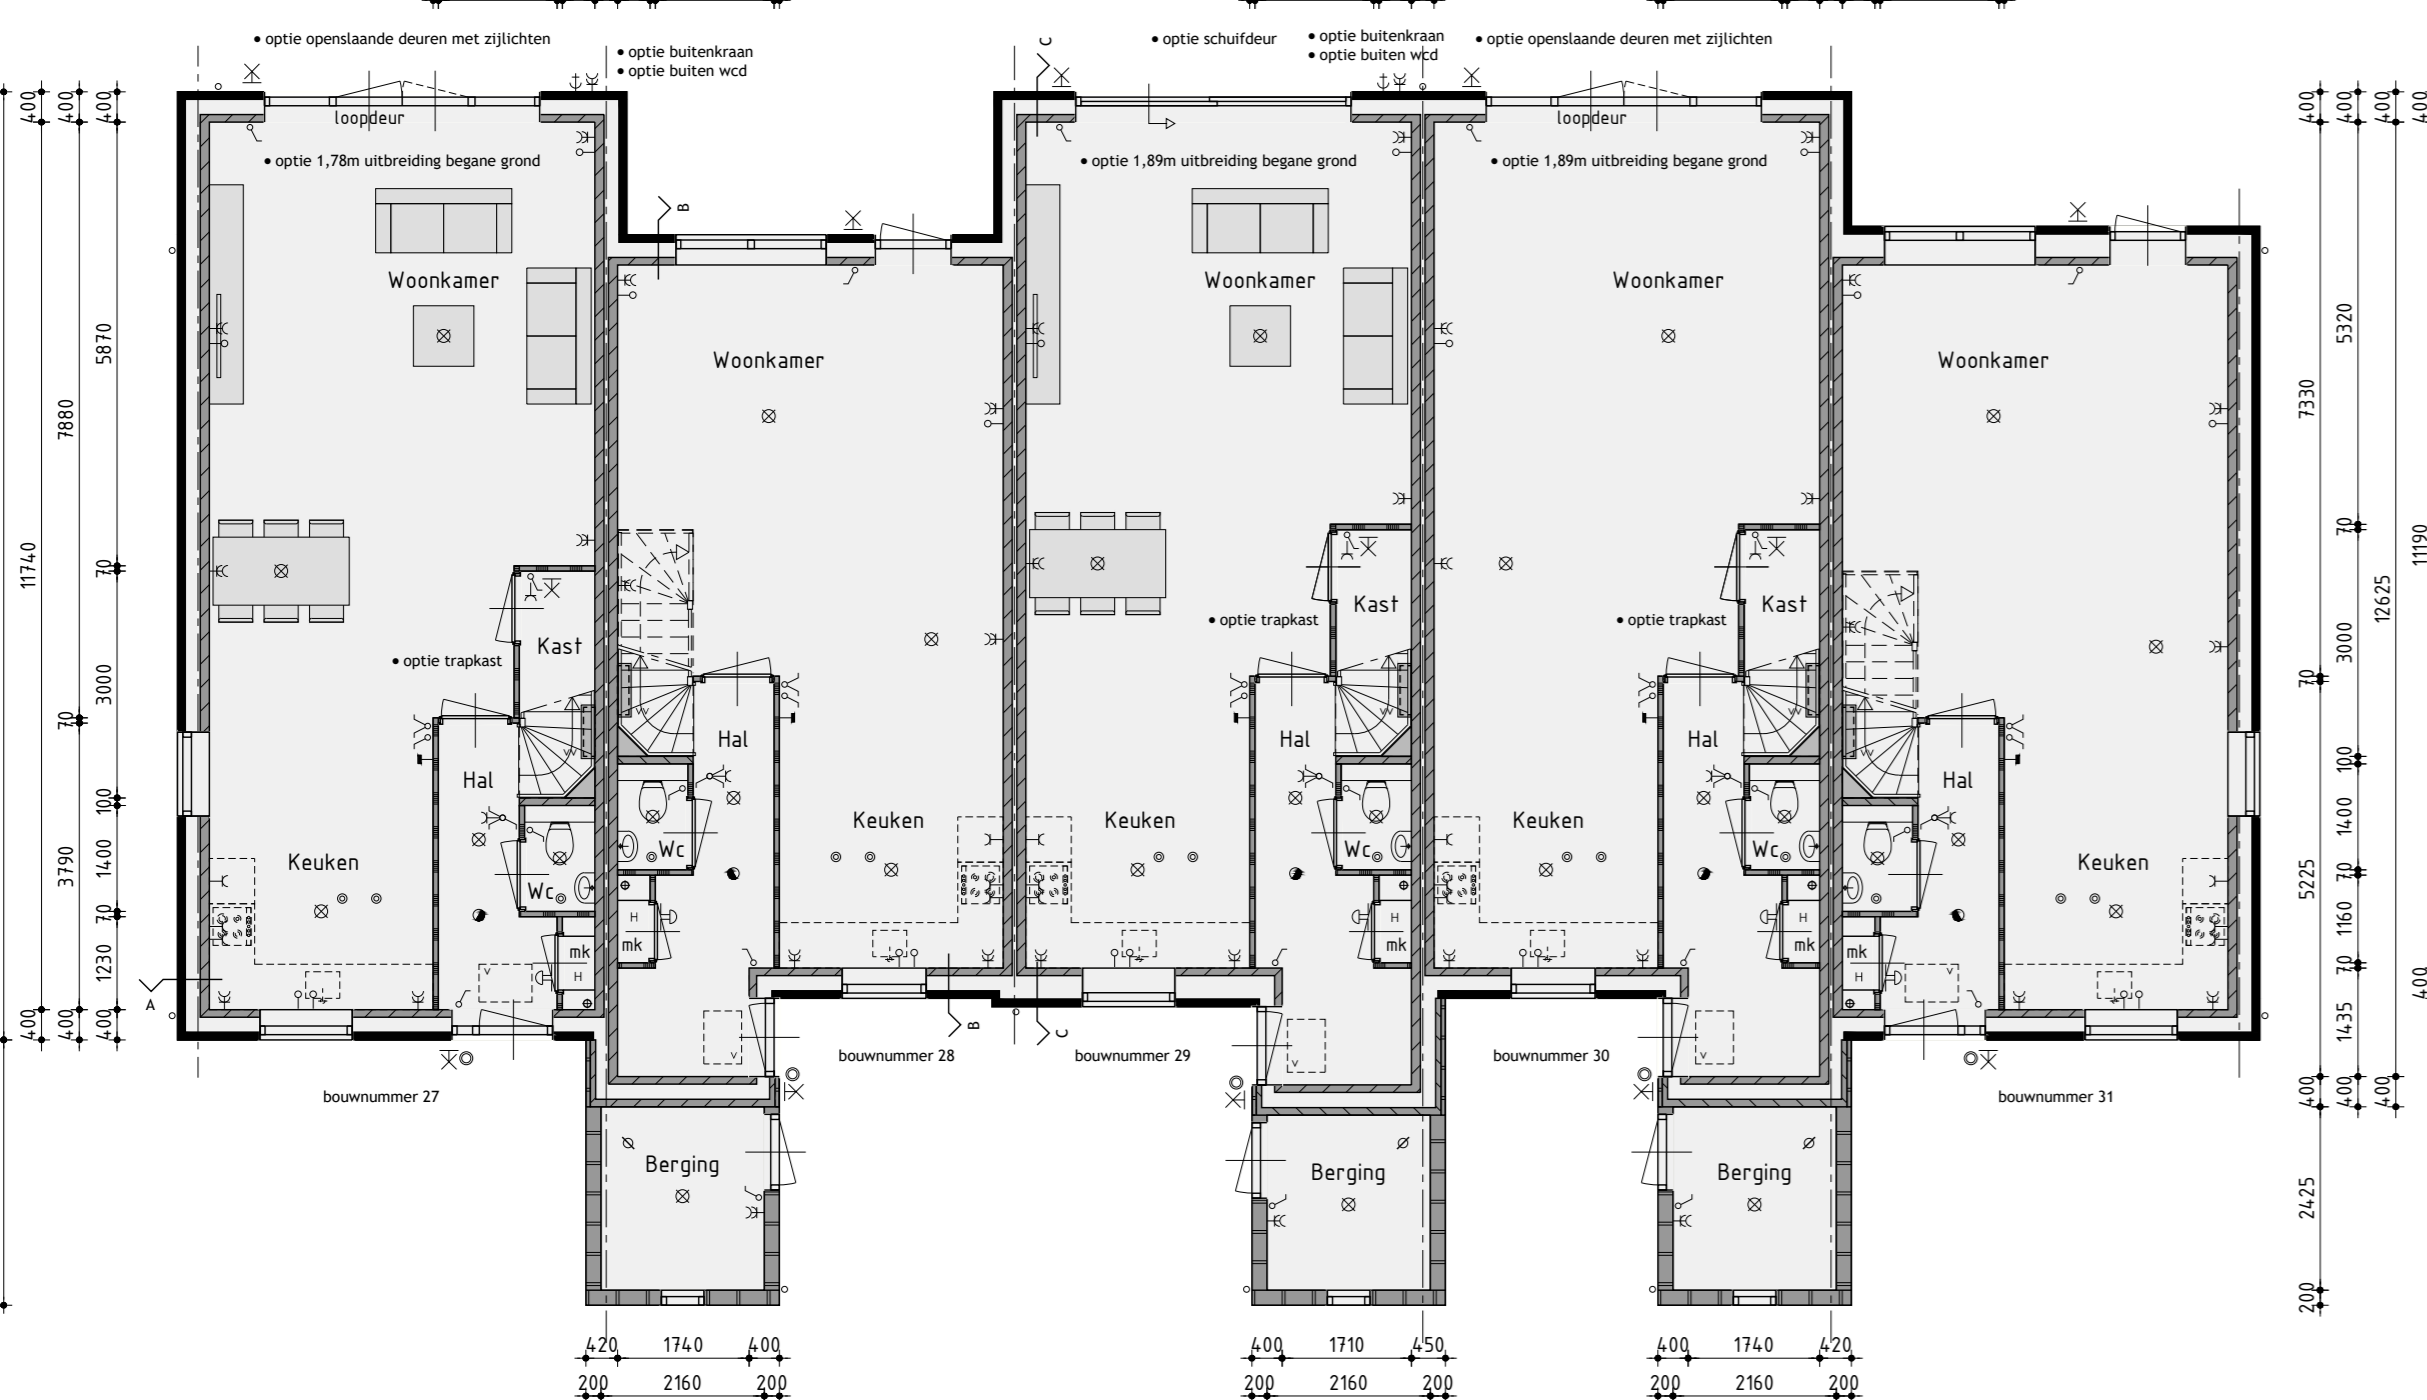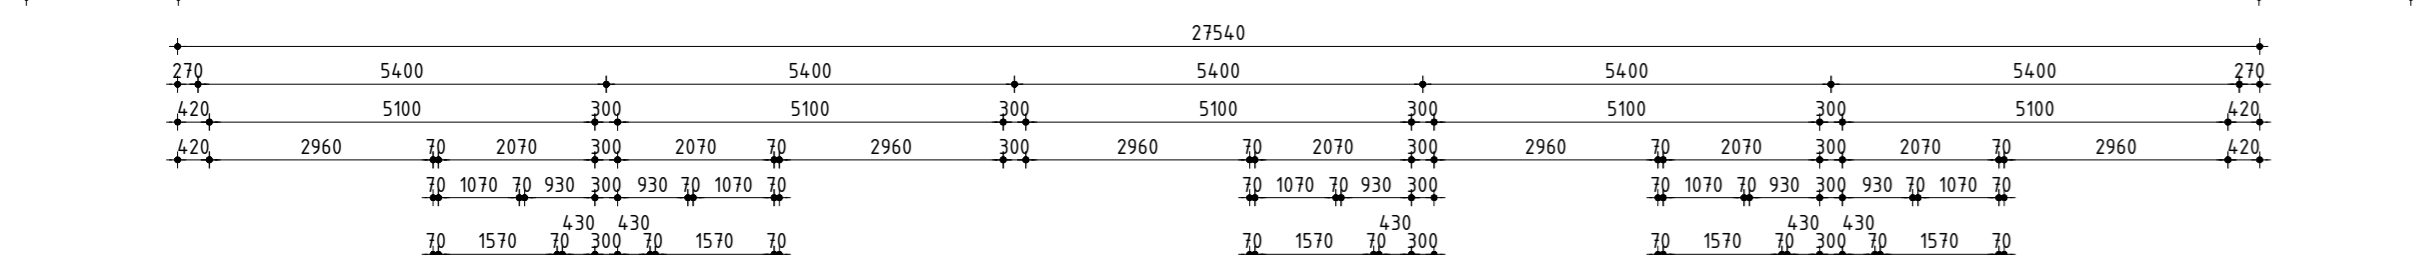

Begane grond
v.z.v. vloerverwarming exclusief berging

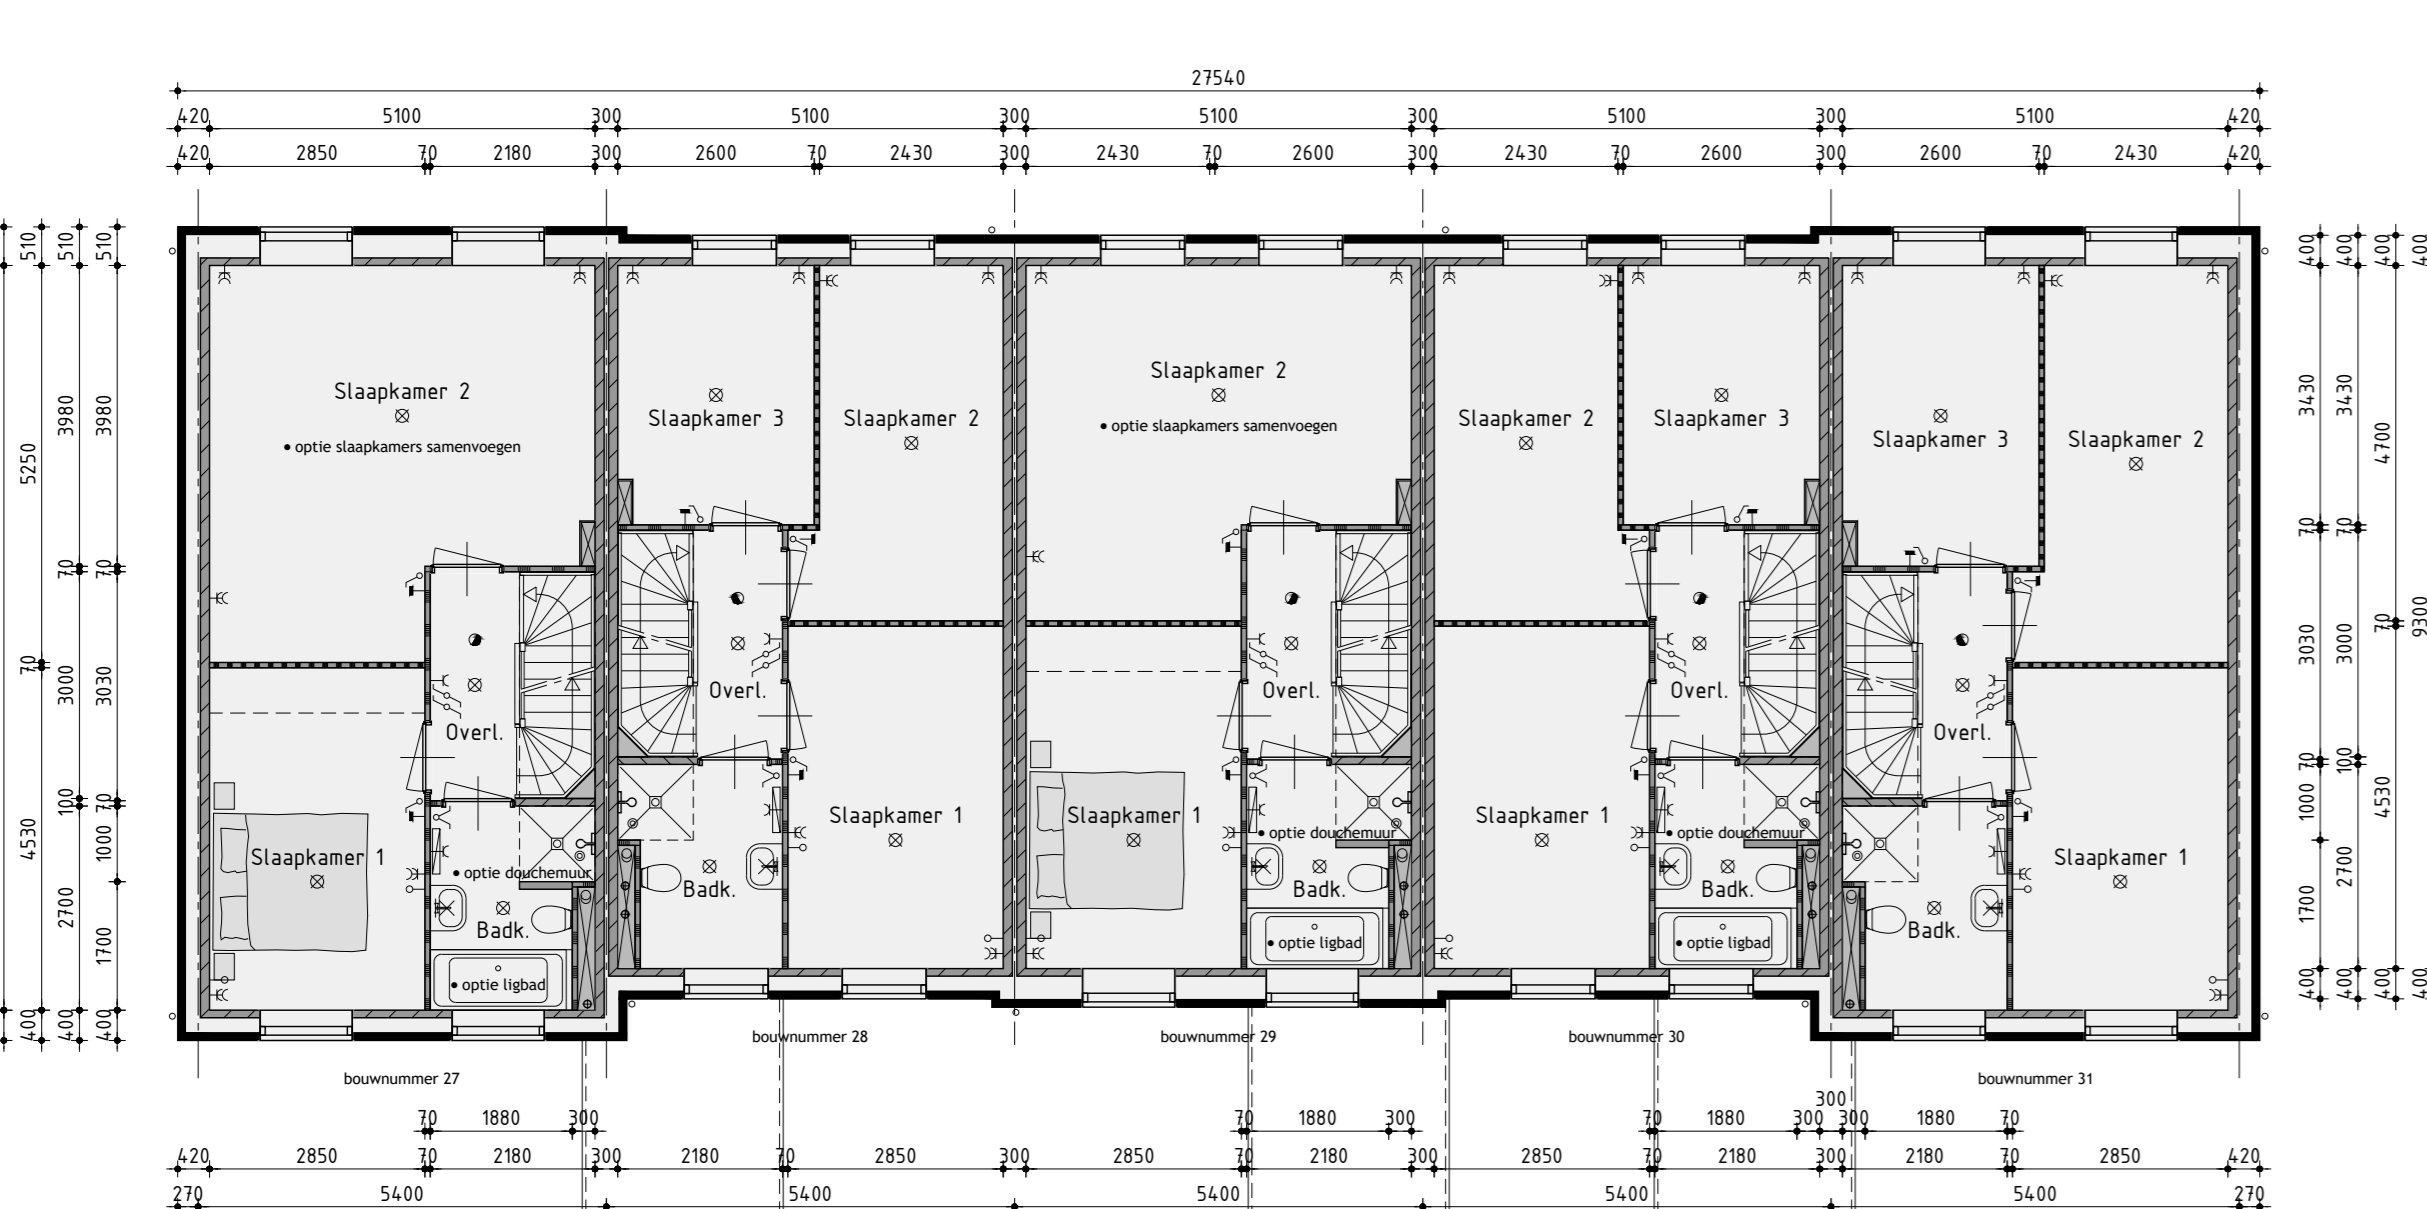

1ste verdieping
v.z.v. vloerverwarming

Kleurenschema


Onderdelen	Materiaal	kleur
Gevel	Baksteen	Geel tint genueceerd
Gevel	Baksteen	Bruinrood
Gevel	Baksteen	Roodbruin genueceerd
Gevelbepaling	Verfde cement planken	Witte Grey click wood
Dak	Dakpan	Rood / Zwart
Raamprofiel	Kerenschild	Zwart
Kozijn	Hardhout	Ernie wit
Draaiside deuren	Hardhout	Grey beige
Voordeur	Saamengesteld	Grey beige
Roeden (op het glas)	Hardhout	Als kader
Sjalie kantkleur	Verzinkt staal	Grey beige
Boordelen	Roest	Ernie wit
Dakrandverwerking platdak	Aluminium trim	Grey
Galen	Zink (leestgoot)	Natuur
Houtenstructuur	Zijn	Natuur
Ventilatieroosters	Aluminium	Donker grey
Tunberging	Verfde cement planken wood	Witte Grey click wood
Dakrandverwerking tunberging	Aluminium trim	Natuur
Zijwangen dakopzet	Hout rabat	Donker grey RAL 7022

Renvooi


- baksteen 10mm sloopwerk
- geïsoleerde achterconstructie v.z.v. HSB en gevelbepaling
- halvezandsteen 100 / 100 / 150 / 210mm vulwerk
- halvezandsteen ankerloze woningscheidende spouwmuur, 120-60-120mm
- lichte scheidingswand 10mm gipsplaat standaard, naturel wit
- lichte scheidingswand 10mm gipsplaat zwart, licht rood
- houtskelbouw

Renvooi


- plafondlichtaansluitpunt
- wandlichtaansluitpunt
- enkele schakelaar
- dubbele schakelaar
- wissel schakelaar
- enkele wandcontactdoos gaard
- dubbele wandcontactdoos gaard
- onbepaalde leding
- bedrade leding
- thermostaat
- badkraan
- roosterdeur
- opstrijper voor waaifluitsel
- opstrijper voor wandring
- elektrische radiator (plaats en afmeting indicatief)
- bedrukker
- bed
- mechanische ventilatie-unit
- ventilatorrooster
- ventilatorrooster
- wand afzuigventiel mechanische ventilatie
- plafond afzuigventiel mechanische ventilatie
- plafond afzuigventiel pipventilator
- dakdoorvoer f.a.v. ventilatie
- verdelende f.a.v. vloerverwarming
- woningen worden aangesloten op stadsverwarming
- expansievat f.a.v. stadsverwarming
- v.z.v. geluiddempende beglazing
- v.z.v. nachtelijkebeveiliging
- v.z.v. veiligheidsbeglazing
- kozijn en glas 30 minuten brandwerend uit voeren
- pr-panalen lichteafsluiting, aantal en ligging indicatief
- geïsoleerde vloerluc
- Stadsverwarming warmte-unit

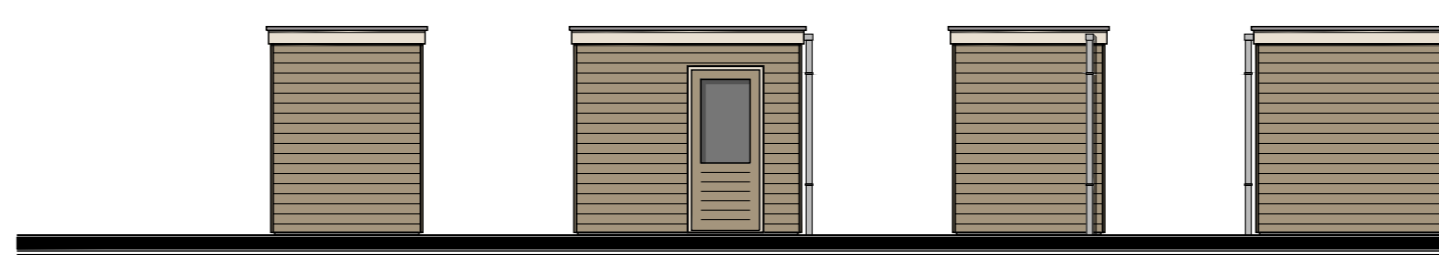


Voorgevel Rechter zijgevel Achtergevel Linker zijgevel

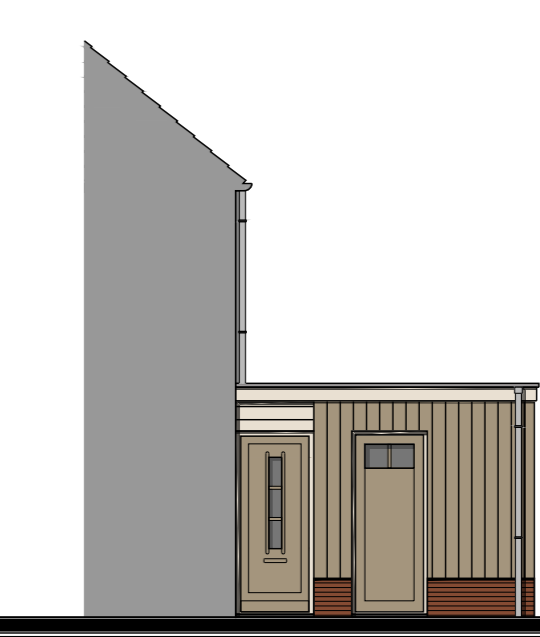


Zijgevel t.p.v. entree / berging

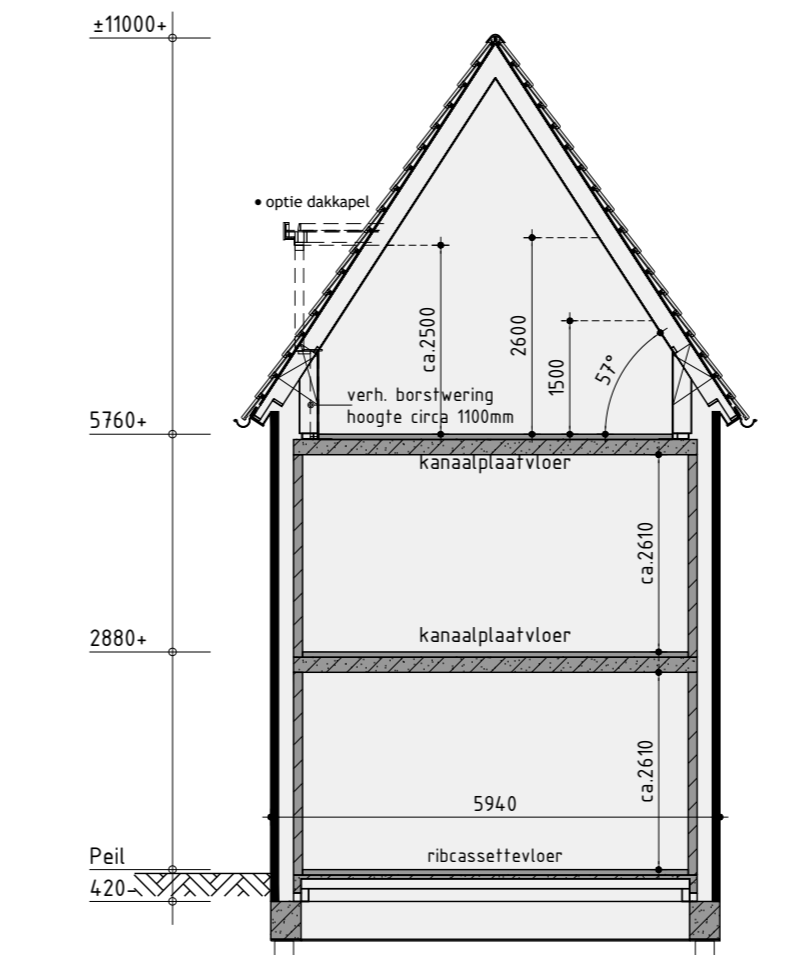

Principe doorsnede A-A

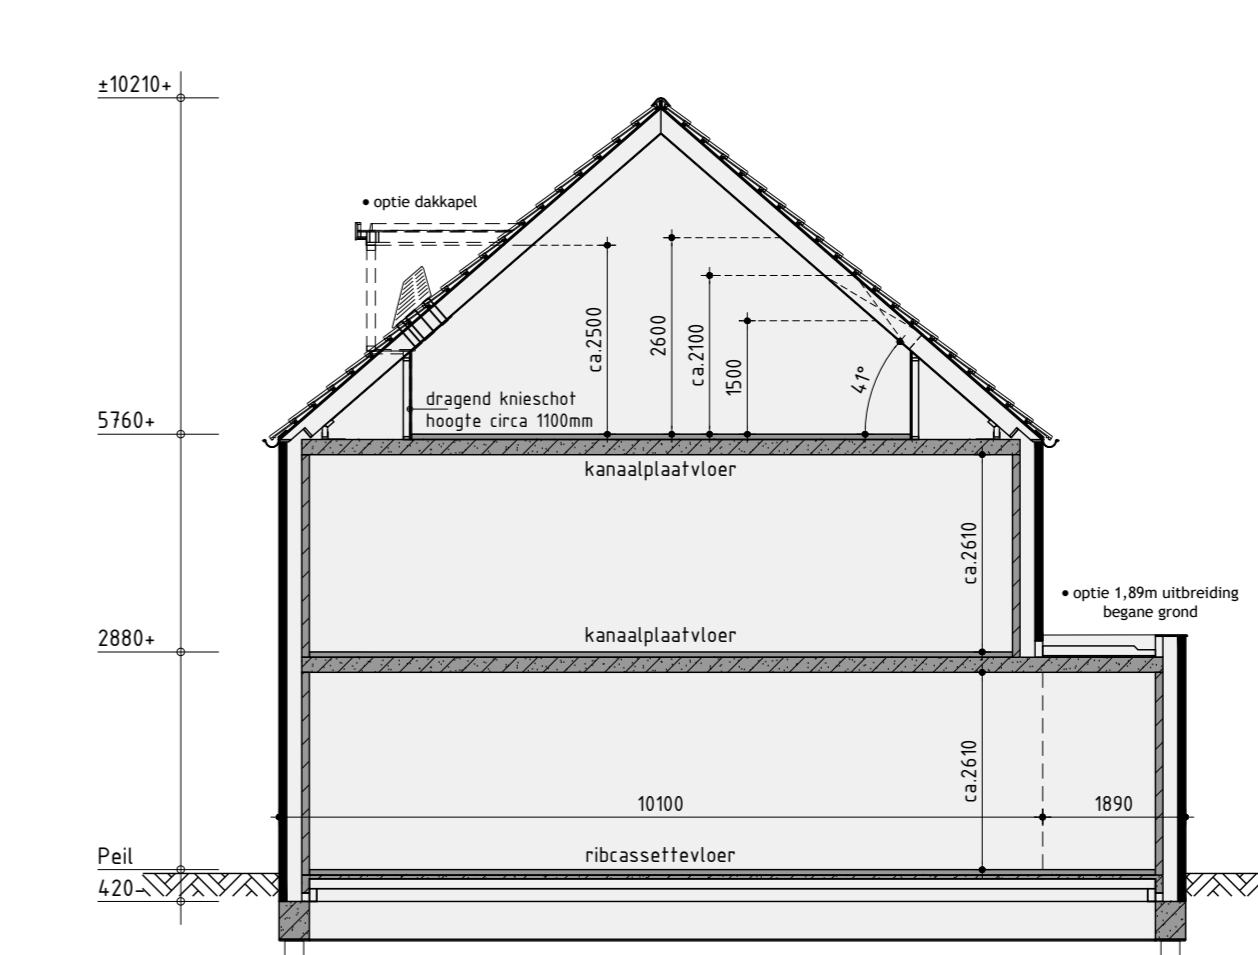

Principe doorsnede B-B

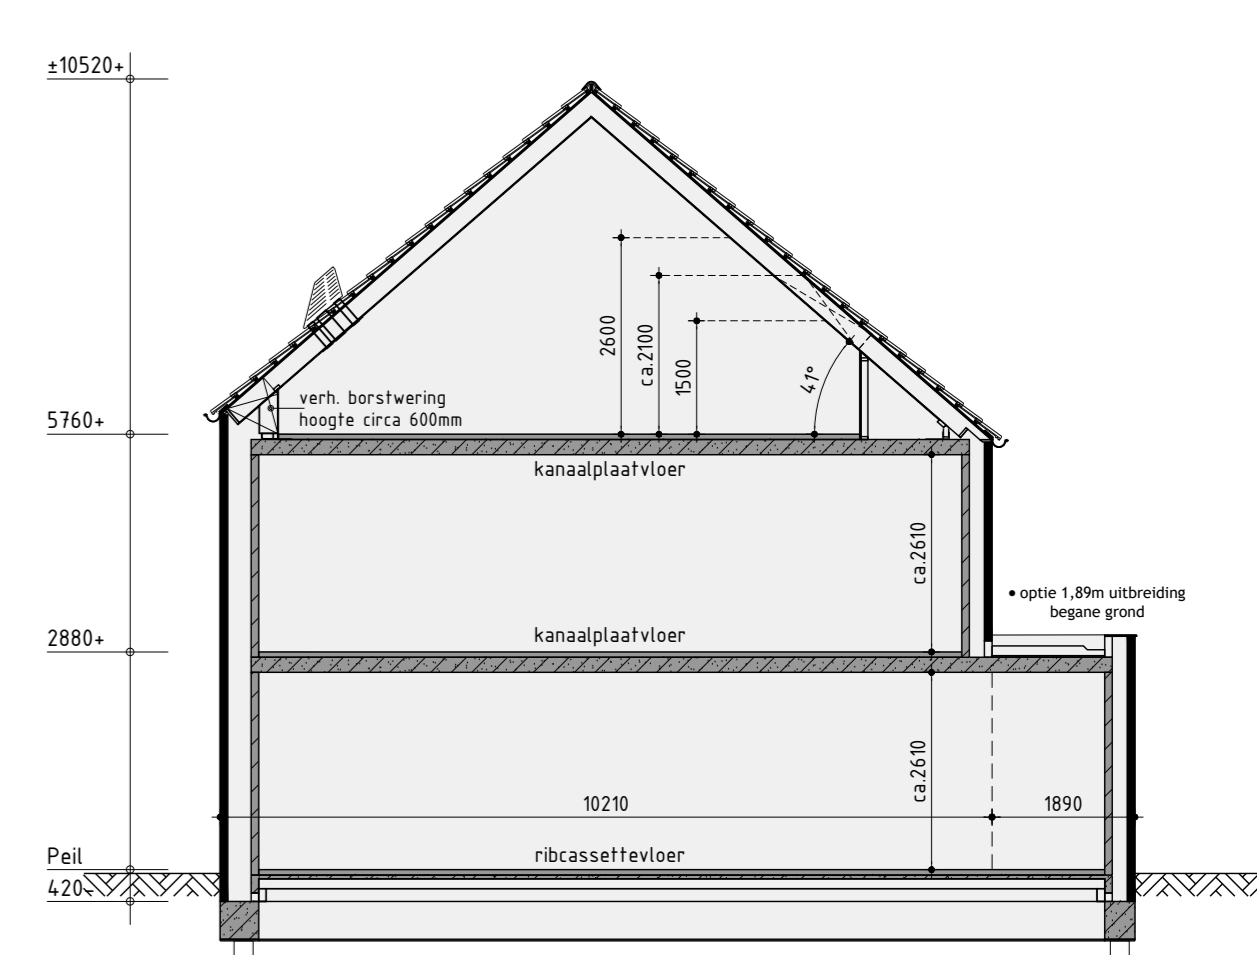

Principe doorsnede C-C



2de verdieping
v.z.v. vloerverwarming

Bouwnummer 27 t/m 31
Rijwoningen type E

Plan: Westerdijk Eiland Hen Ite Langedijk
Gemeente Dijk en Waard

Ontwikkelaar: bpd
Amsterdam

Verkoopoptekening opties

Datum 1: 31-07-2022
Datum 2: 05-09-2022
Datum 3: 20-07-2023
Datum 4:
Datum 5:
Datum 6:
Datum 7:
Datum 8:

Realisatie en kopieerregeling:
De Tocht 5
1652 HT Bovenkarspel
020-675 1313
info@kuinbv.nl

Getekend: Guido Witterberg
Formaat: A3
Schaal: 1:300