


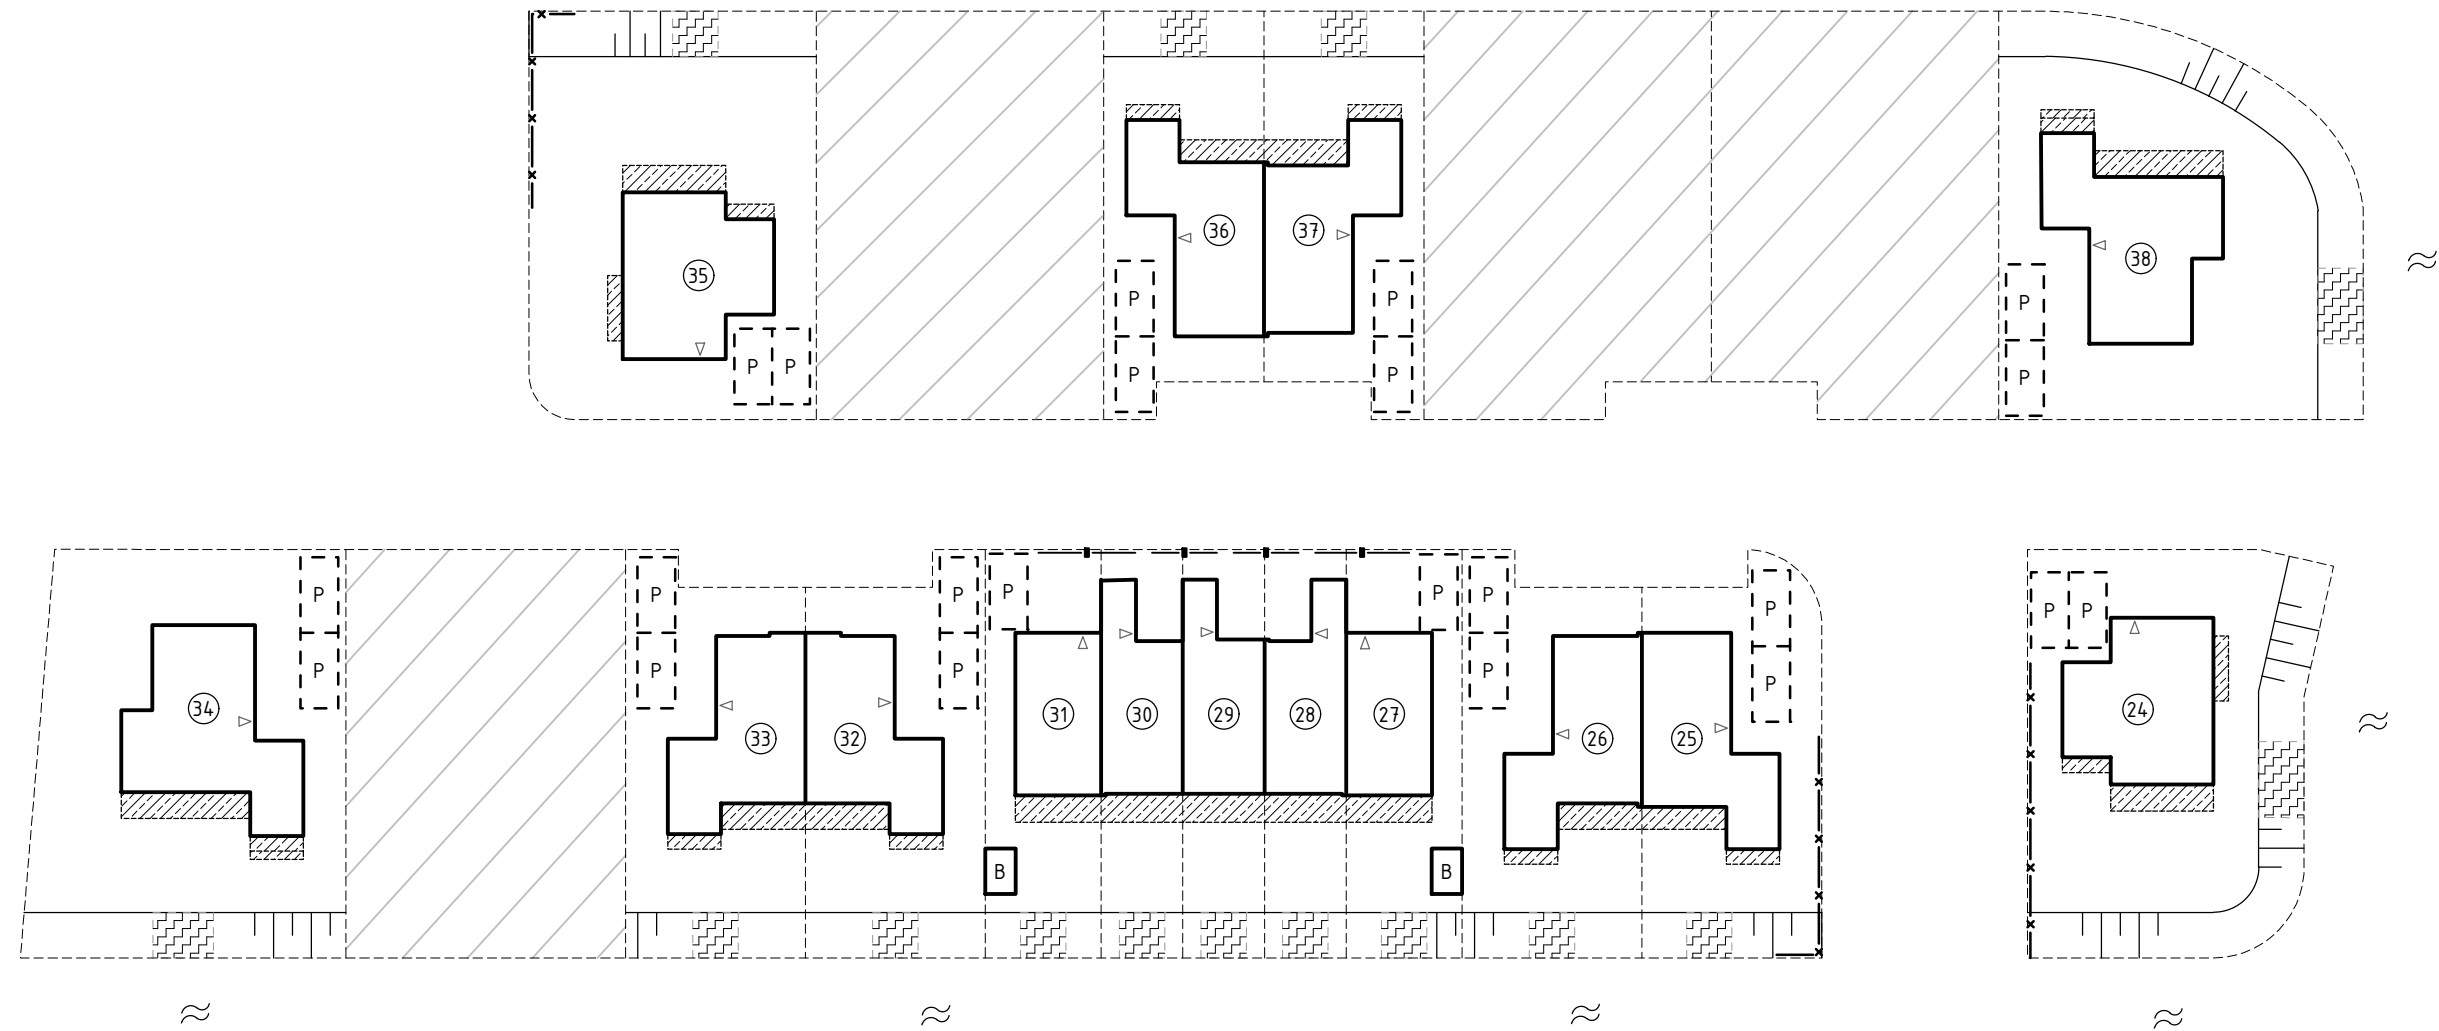

Verklaring

- Bebouingsvlak
- ◁ Entree
- - - - - Kavelgrens
- ① Bouwnummer
- ▨ Uitbreidingsmogelijkheid
- P - - - - - Parkeren op eigen terrein
- x - x - Metalen hekwerk +1800 mm met (wintergroene) heder
- ■ - ■ Metalen hekwerk +1000 mm met (wintergroene) heder
- ≈ Water
- B Berging
- ▤ Talud
- ▦ Vlonder
- ▧ Vrije kavel uitgegeven door de gemeente

LOCATIEGEGEVENS

Kadastrale gemeente: —
 Sectie: —
 Perceelnummer(s): —

PROJECTGEGEVENS

Projectnaam: Westerdel Eiland H
 Locatie: Langedijk
 Onderwerp: Situatietekening
 Bouwnr. 24 t/m 38
 Datum: 27-02-2023
 Formaat: A3
 Schaal: 1:500

