



Voorgevel

voorgevel voorzien van zonnepanelen volgens BENG

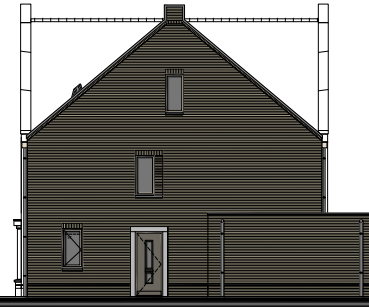

Rechter zijgevel

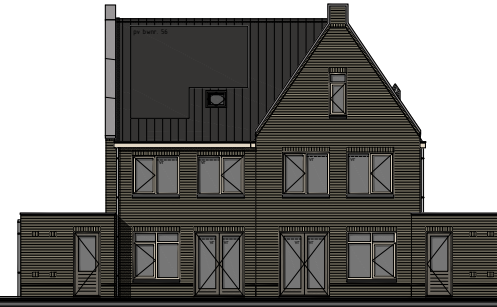

Achtergevel



Linker zijgevel

Kleurenschema


Onderdelen	Materialen	Kleur
Gevels	Baksteen	Rouge bruin gemuursaand
Dak	Dakpan	Zwart
Raamprofiel / spijkbanden	Beton	Gris
Sider / p.p. entree	Beton	Gris
Kozijnen	Hardhout	Pauze/wit
Draaiende delen	Hardhout	Pauze/wit
Vloerbed	Samengesteld	Kwartgrisp
Achterdeur / funderen	Hardhout	Kwartgrisp
Raamden (op het glas)	Hardhout	Als kader
Sloten kanteleer	Verzinkt staal	Kwartgrisp
Borden	Hout	Pauze/wit
Bakrandverfijning glasdak	Aluminium fris	Gris
Hemelwaterafvoer	Zink	Natuur
Ventilatieroosters	Aluminium	Kwartgrisp

Renvooi


- baksteen 100mm schoonwerk
- geïsoleerde achterconstructie v.z.v. HSB en gewelbekleding
- kalkzandsteen 100 / 120 / 150 / 214mm vulwerk
- kalkzandsteen ankerloze woningseidelde spouwmuur, 100-60-100mm
- lichte scheidingwand 10mm gipsblokken standaard, naturel wit
- lichte scheidingwand 10mm gipsblokken zwart, licht rood
- houtskelbouw

Renvooi


- platfondlicht aansluitpunt
- wandlicht aansluitpunt
- enkele schakelaar
- dubbele schakelaar
- wissel schakelaar
- enkele wandcontactdoos geaard
- dubbele wandcontactdoos geaard
- otbedrade leiding
- bodrade leiding
- thermostaat
- bufnetraan
- rosmelder
- v.z.v. veiligheidsbeglazing
- kozijn en glas 30 minuten brandwerend uitvoeren
- pv-panelen (afmeting, aantal en ligging indicatief)
- geïsoleerde vloerluch
- bal
- ventilatie-ventilatie-unit
- ventilatie-rooster
- wandstugventiel mechanische ventilatie
- plafond afzuigventiel mechanische ventilatie
- plafond afzuigventiel pipventilator
- dakdoorvoer f.b.v. ventilatie
- verdelunit f.b.v. vloerverwarming
- warmten wippen worden aangegeven op stadsverwarming
- expansievat f.b.v. stadsverwarming
- v.z.v. geïsoleerde beglazing
- v.z.v. matie/onderzicthige beglazing
- v.z.v. veiligheidsbeglazing
- v.z.v. veiligheidsbeglazing
- opstelplaats voor wasafwater
- elektrische radiator (plaats en afmeting indicatief)
- bedrukker
- bal
- mechanische ventilatie-unit

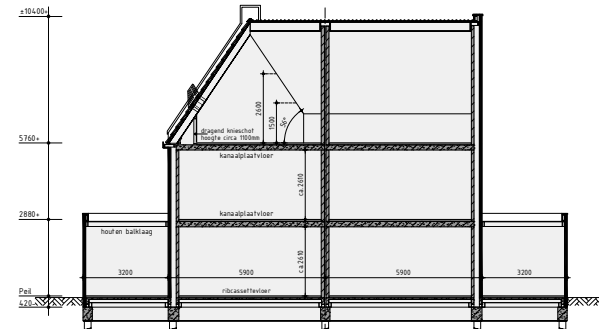


Principe doorsnede A-A

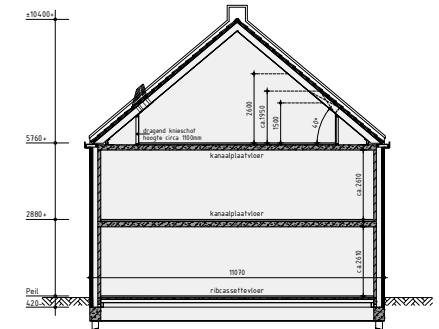


Principe doorsnede B-B

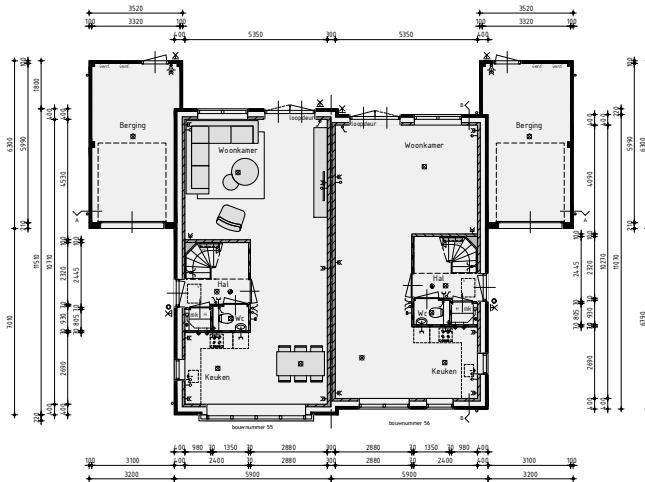

Begane grond
v.z.v. vloerverwarming exclusief berging

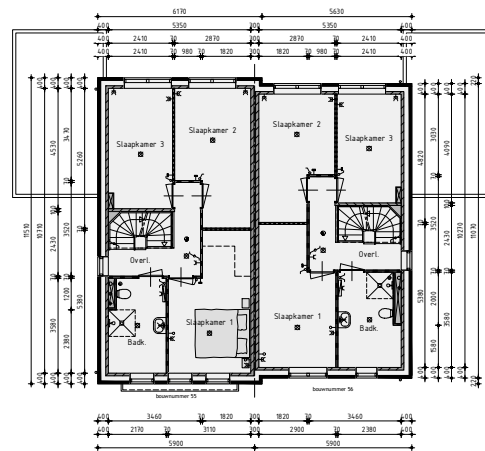

1ste Verdieping
v.z.v. vloerverwarming

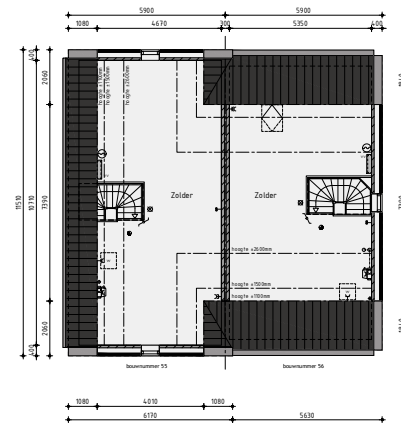

2de Verdieping
v.z.v. vloerverwarming

Bouwnummer 55/56 Twee-onder-één-kapwoning type F


Plan: Westerdijk Eiland He en I te Langedijk, Gemeente Dijk en Waard
 Ontwikkeling: Realisatie en kopenbegeleiding
 bpd KUN bv De Tocht 5 1624 HT Eindhovenkampel (020) 51 13 13 info@kunbv.nl
 Getekend: Guido Wittenberg
 Formaat: A4
 Schaal: 1:100

Verkooptekening


Datum 1: 03-03-2022
 Datum 2: 29-03-2022
 Datum 3: 15-04-2022
 Datum 4: 18-05-2022
 Datum 5: 02-06-2022
 Datum 6: 11-07-2022 bevestigtekening
 Datum 7: 05-09-2022
 Datum 8:
 Datum 9:
 Datum 10:
 Datum 11:
 Datum 12:
 Datum 13:
 Datum 14:
 Datum 15:
 Datum 16:




Werknnummer: 21359
 Bladnummer: V-06.1

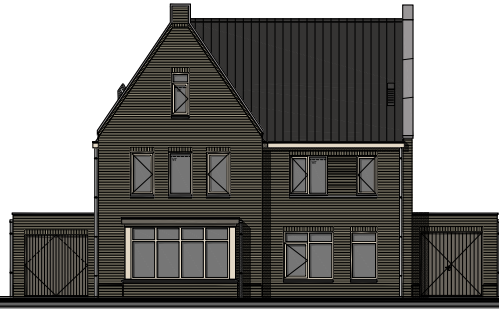

Voorgevel
voorgevel voorzien van zonnepanelen glas vitrage BENG

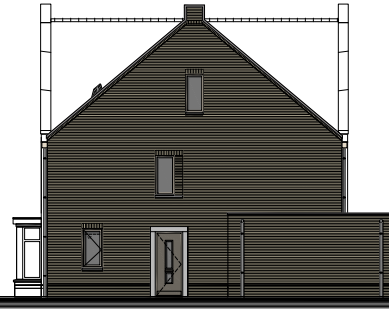

Rechter zijgevel

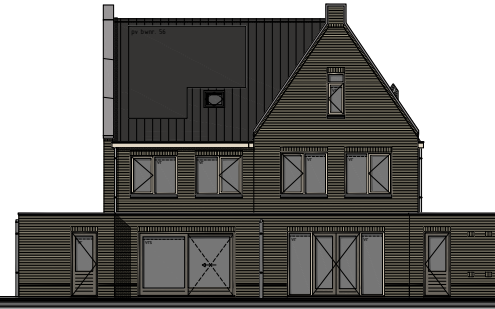

Achtergevel



Linker zijgevel

Kleurenschema


Onderdelen	Materialen	Kleur
Gevels	Baksteen	Rouge bruin gemuuraand
Dak	Dakpan	Zwart
Raamprofiel / spijkbanden	Beton	Grjs
Sider / p. entree	Beton	Grjs
Kozijnen	Hardhout	Paralwif
Draaiende delen	Hardhout	Paralwif
Vloerbed	Samenligstiel	Kwartlgrjs
Achterdeur / hundeuren	Hardhout	Kwartlgrjs
Roeden (op het glas)	Hardhout	Als kader
Stalen kantelraam	Verzinkt staal	Kwartlgrjs
Buizen bergingsdoeken	Samenligstiel	Kwartlgrjs
Boedelen	Hout	Paralwif
Balkversterking plaatdak	Aluminium trim	Grjs
Roedevoetrand	Zink	Natuursi
Ventilatiekasten	Aluminium	Kwartlgrjs

Renvooi


- platfandicht aansluitpunt
- PK wanddicht aansluitpunt
- Z enkele schakelaar
- Y dubbele schakelaar
- W wissel schakelaar
- enkele wandcontactdoos geaard
- dubbele wandcontactdoos geaard
- onderdraad leiding
- bodrade leiding
- themostaat
- buf elektraan
- roedebed
- opstelplaat voor wasafzuiger
- opstelplaat voor wasdroger
- elektrische radiator (plaats en afmeting indicatief)
- bad
- mechanische ventilatie-unit
- ventilatiehoorster
- ventilatiehoorster
- wand afzuigventiel mechanische ventilatie
- plafond afzuigventiel mechanische ventilatie
- wissel schakelaar
- dakdoorvoer f.b.v. ventilatie
- verdeluim f.b.v. vloerverwarming
- dubbele wandcontactdoos geaard
- v.z.v. veiligheidsbeglazing
- v.z.v. geïsoleerde beglazing
- v.z.v. maffe/onderzichtige beglazing
- v.z.v. veiligheidsbeglazing
- opstelplaat voor brandwerend scheidingspaneel (afmeting, aantal en ligging indicatief)
- geïsoleerde vloerkuip
- Stadsverwarming warmte-unit

Renvooi


- baksteen 100mm schoorwerk
- geïsoleerde achterconstructie v.z.v. HSB en gewalbekleding
- kalkzandsteen 100 / 100 / 150 / 210mm nuwulcrk
- kalkzandsteen akerkeuze weingscheldende opbouwru. 120-60-120mm
- lichte scheidingwand 10mm gipsblokken standaard, natuurel wif
- lichte scheidingwand 10mm gipsblokken zwaar, licht rood
- houtkwaliteibouw

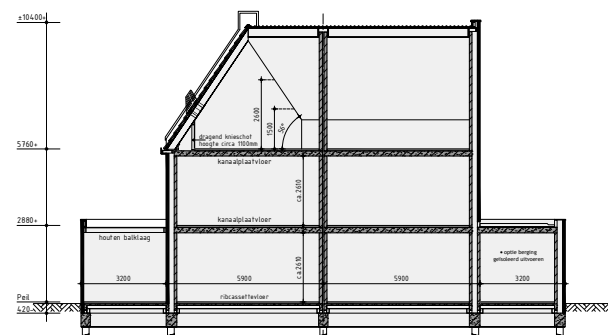


Principe doorsnede A-A

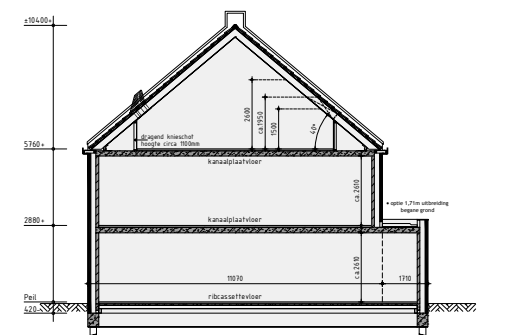


Principe doorsnede B-B

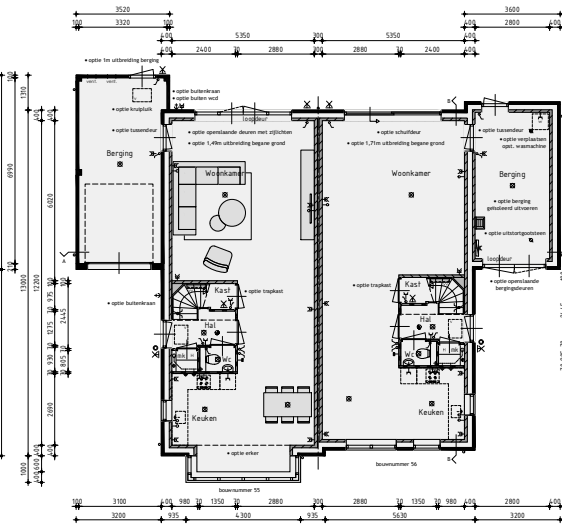

Begane grond
v.z.v. vloerverwarming exclusief berging

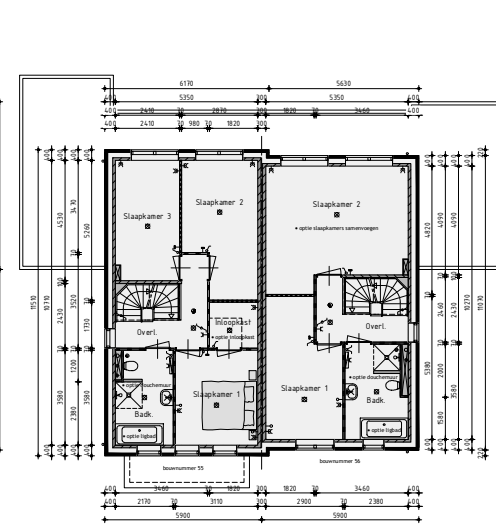

1ste Verdieping
v.z.v. vloerverwarming

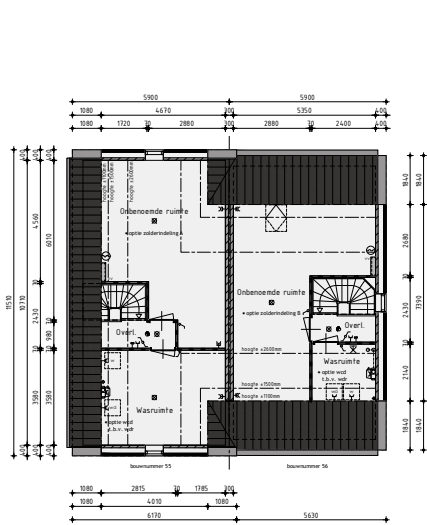

2de Verdieping
v.z.v. vloerverwarming

Bouwnummer 55/56
Twee-onder-één-kapwoning type F

Plan: Westerdijk Eiland H en I te Langedijk, Gemeente Dijk en Waard

Ontwikkeling: **bpd** Realisatie en kopenbegeleiding

Verkooptekening opties

Getekend: Guido Wittenberg
Formaat: A4
Schaal: 1:100

Datum 1: 11-07-2022
Datum 2: 05-09-2022
Datum 3:
Datum 4:
