


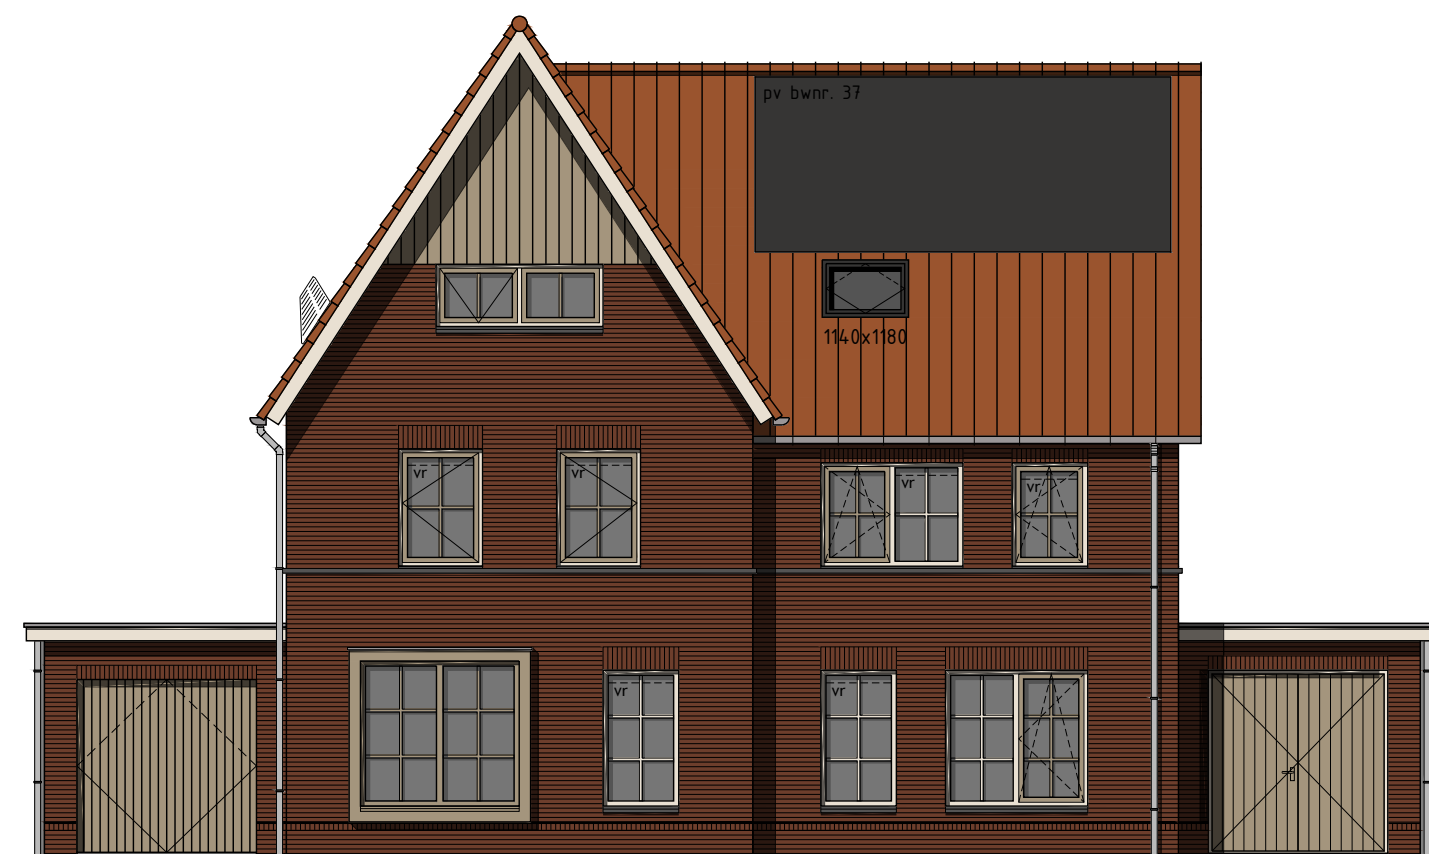


Voorgevel

voorgevel voorzien van zonerend glas volgens BENG alleen t.p.v. bouwnummer 36 en 37




Rechter zijgevel

zijgevel voorzien van zonerend glas volgens BENG alleen t.p.v. bouwnummer 26

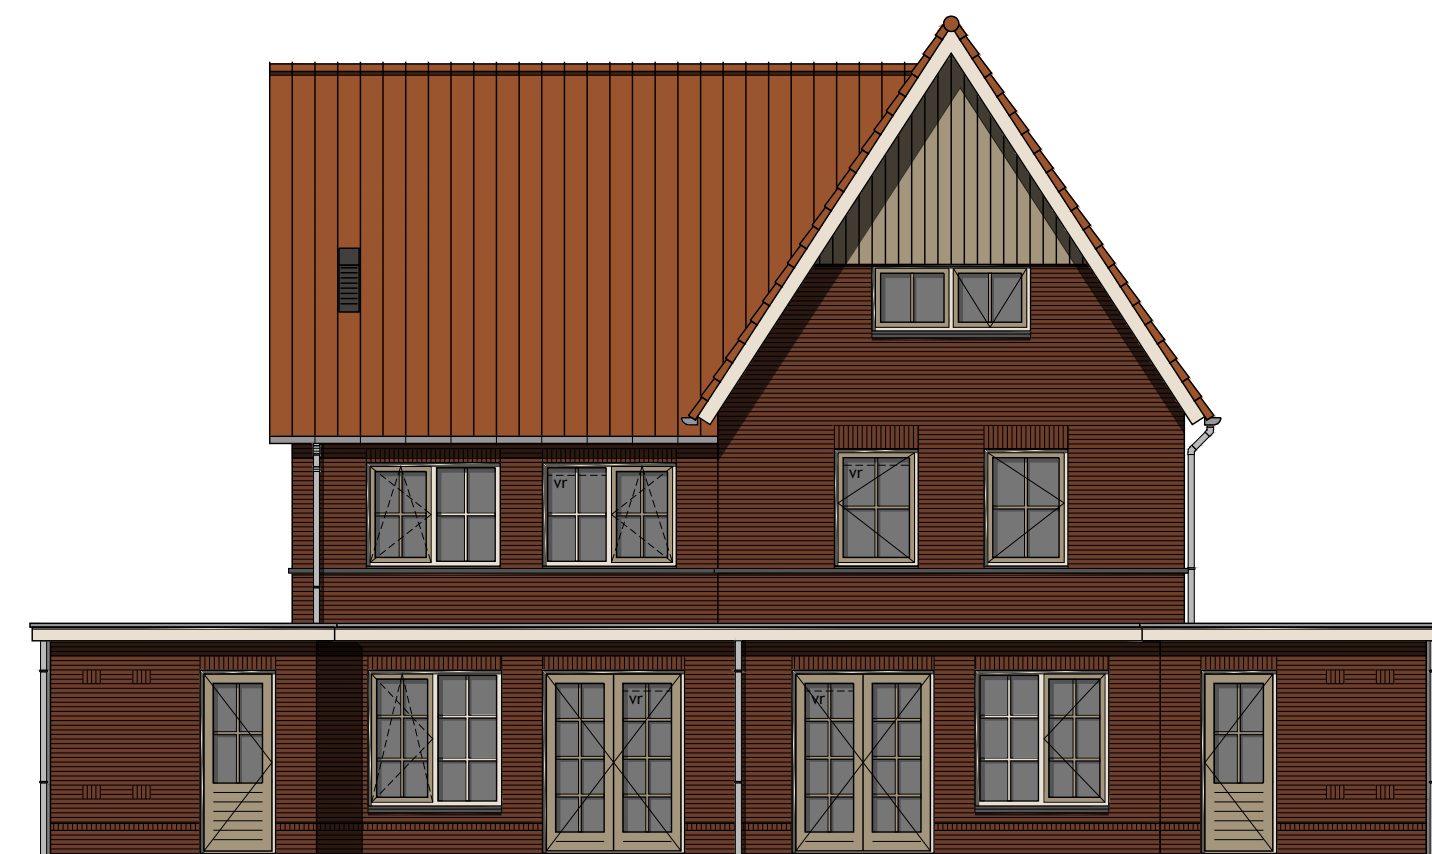

Achtergevel

achtergevel voorzien van zonerend glas volgens BENG alleen t.p.v. bouwnummer 25 en 26

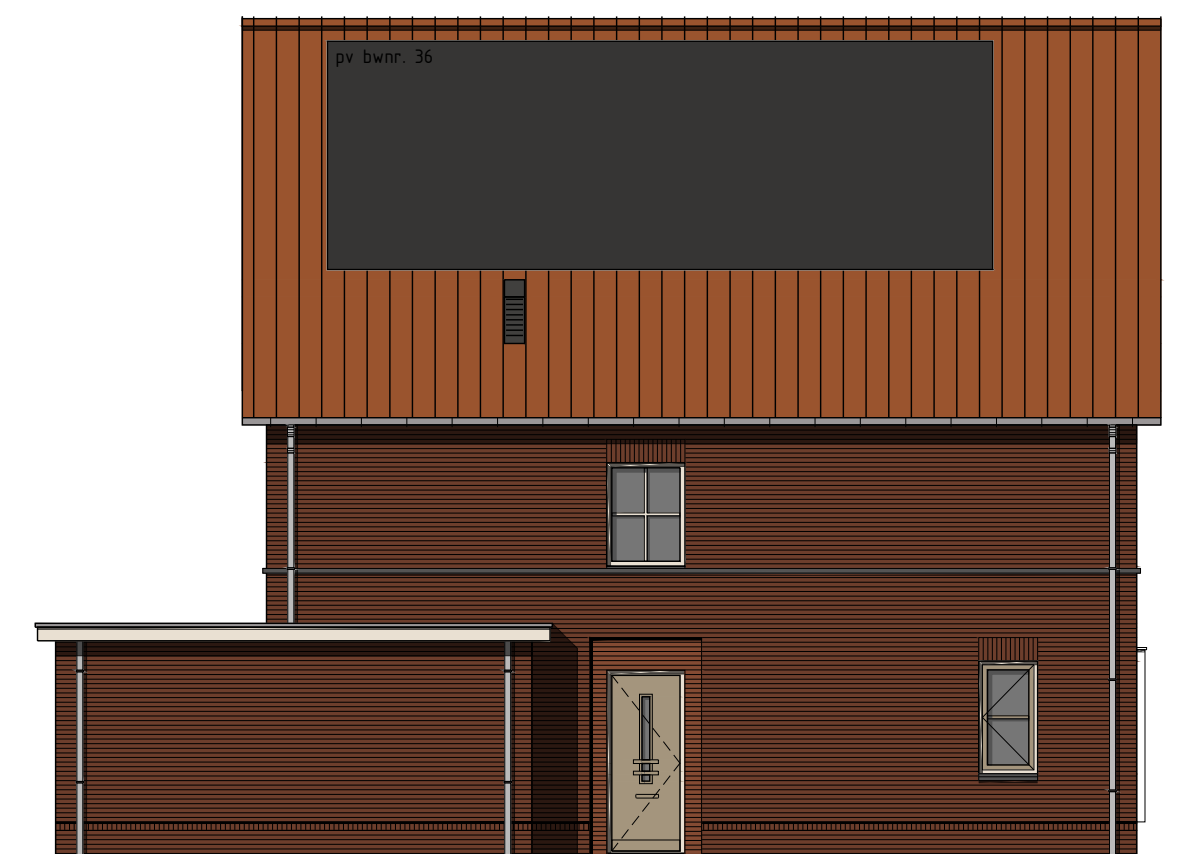

Linker zijgevel

kozijnen berging alleen t.p.v. bouwnummer 25

Kleurenschema


Onderdelen	Materialen	Kleur
Gevels	Baksteen	Bruinrood
Gevelaccent t.p.v. entree	Baksteen	Roodbruin geventueerd
Gevelbekleding	Vezelcement planken	Pebble Grey click wood
Dak	Dakpan	Rood
Raamdorpels / spekbanden	Keramisch	Zwart
Kozijnen	Hardhout	Crème wit
Kozijnen t.p.v. kader voorgevel	Hardhout	Grijs beige
Kozijnkaders t.p.v. voorgevel	Hout	Grijs beige
Waterslag t.p.v. kozijnkader	Aluminium	Grijs beige
Draaiende delen	Hardhout	Grijs beige
Voordeur	Samengesteld	Grijs beige
Raaden (op het glas)	Hardhout	Als kader
Stalen kanteur	Verzinkt staal	Grijs beige
Boedelen	Hout	Crème wit
Dakrandafwerking platdak	Aluminium trim	Grijs
Goten	Zink (mastgoot)	Naturel
Hemelwaterafvoer	Zink	Naturel
Ventilatieroosters	Aluminium	Omber grijs

Renvooi


	baksteen 100mm schoonwerk
	geïsoleerde achterconstructie v.z.v. HSB en gevelbekleding
	kalkzandsteen 100 / 120 / 150 / 214mm vuilwerk
	kalkzandsteen ankerloze woningscheidende spouwmuur, 120-60-120mm
	lichte scheidingwand 70mm gipsblokken standaard, naturel wit
	lichte scheidingwand 70mm gipsblokken zwaar, licht rood
	houtskelefbouw

Renvooi


	plafondlichtaansluitpunt
	wandlichtaansluitpunt
	enkele schakelaar
	dubbele schakelaar
	dubbele wandcontactdoos geaard
	dubbele wandcontactdoos geaard
	onbedrade leiding
	bedrade leiding
	thermostaat
	buitenkraan
	rookmelder
	opstelplaats voor wasautomaat
	opstelplaats voor wasdroger
	mechanische ventilatie-unit
	ventilatie-rooster
	ventilatie-rooster
	wand afzuigventiel mechanische ventilatie
	plafond afzuigventiel mechanische ventilatie
	plafond afzuigventiel pijpventilator
	dakdoorvoer t.b.v. ventilatie
	verdeelunit t.b.v. vloerverwarming
	woningen worden aangesloten op stadsverwarming
	expansievat t.b.v. stadsverwarming
	v.z.v. geïsoleerde beglazing
	v.z.v. matte/ondoorzichtige beglazing
	v.z.v. veiligheidsbeglazing
	kozijn en glas 30 minuten brandwerend uitvoeren
	pv-panelen (afmeting, aantal en ligging indicatief)
	geïsoleerde vloerluc
	Stadsverwarming warmte-unit

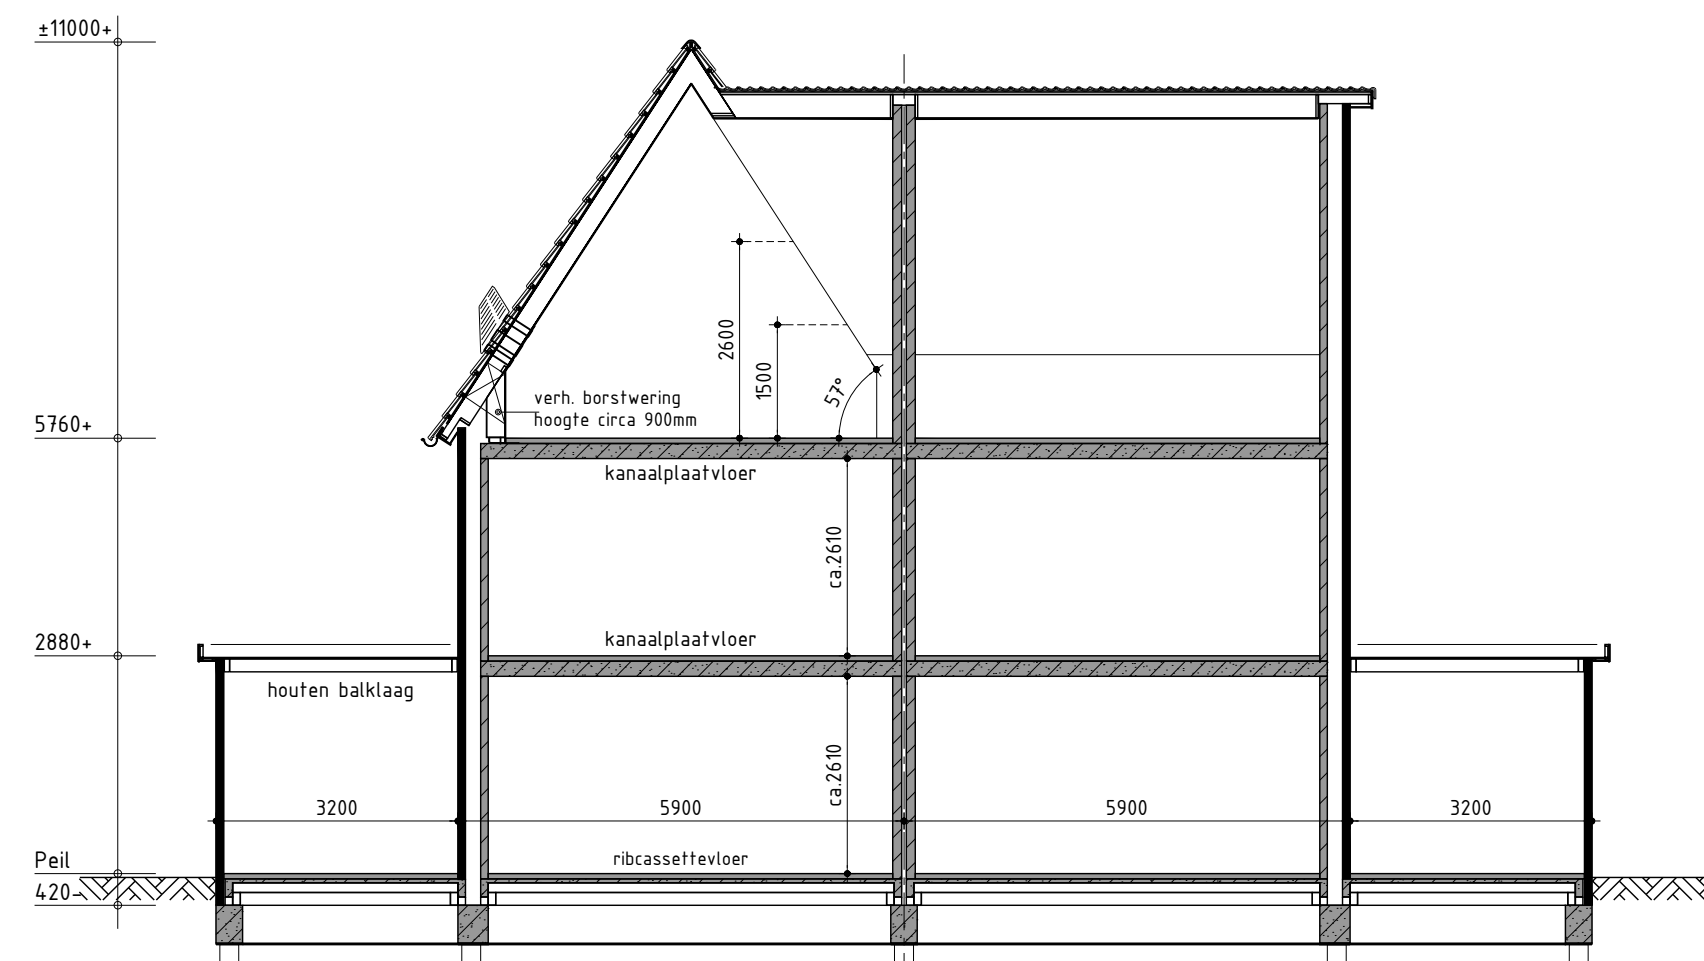

Principe doorsnede A-A

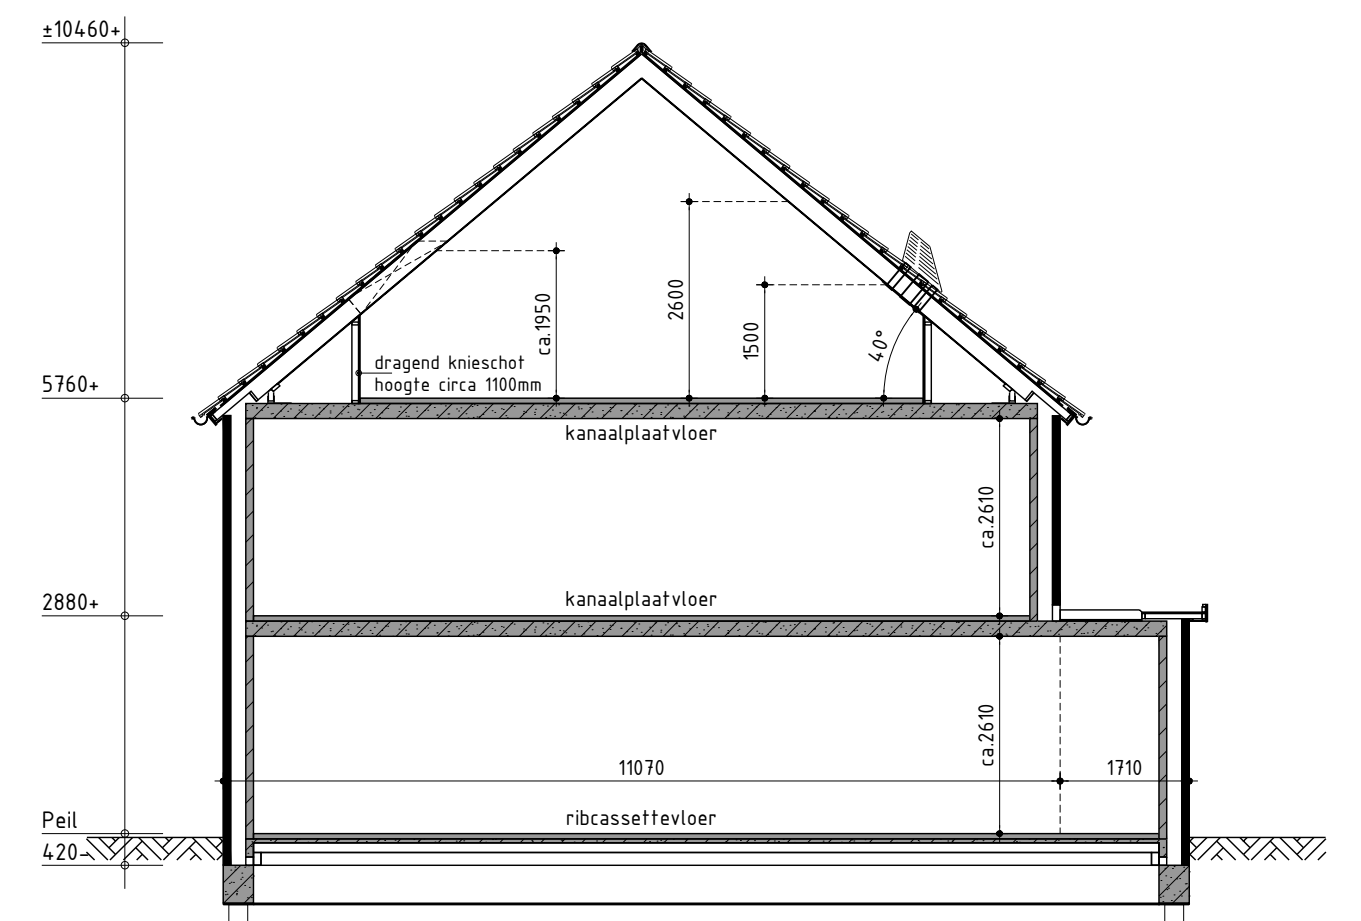


Principe doorsnede B-B

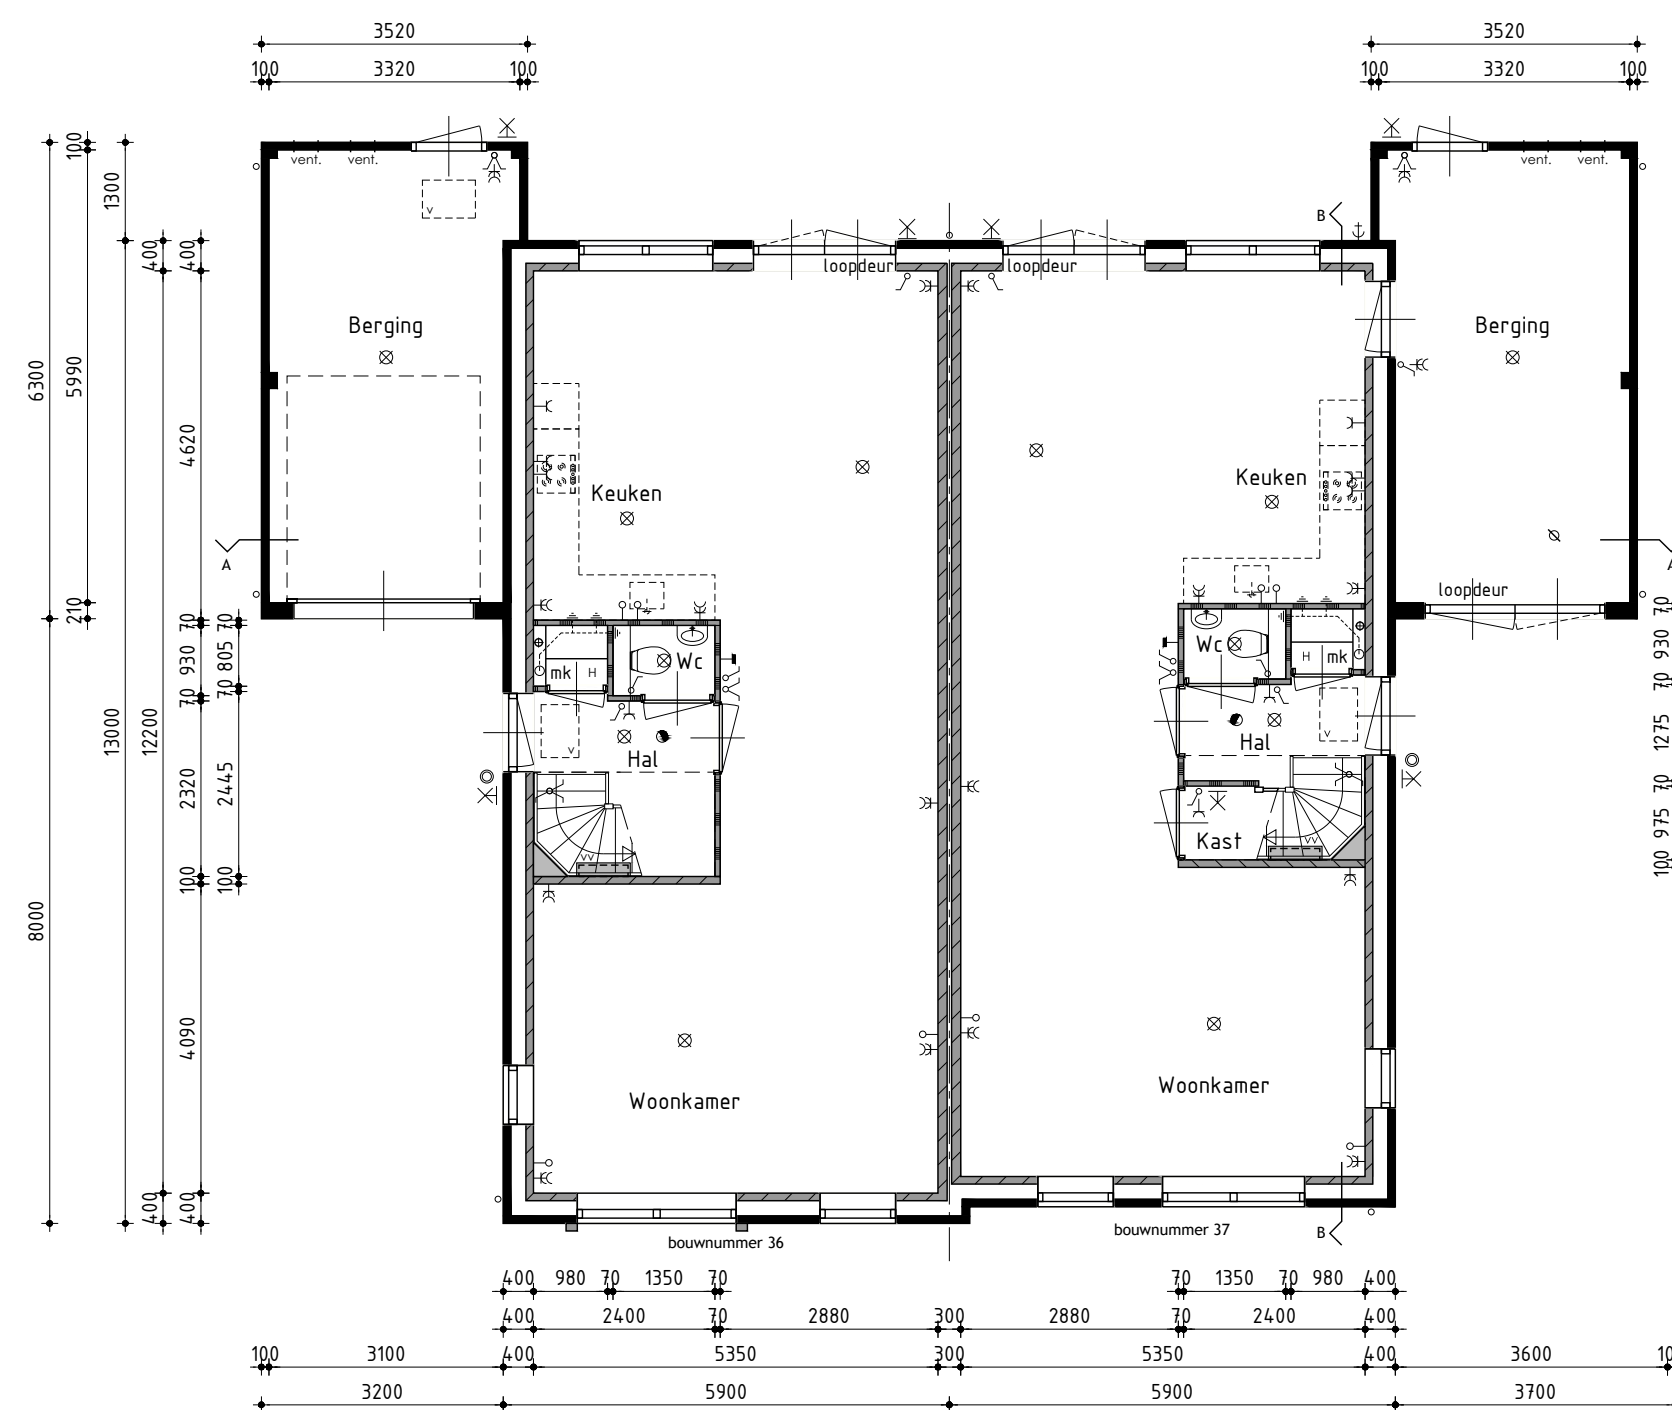


Begane grond

v.z.v. vloerverwarming exclusief berging

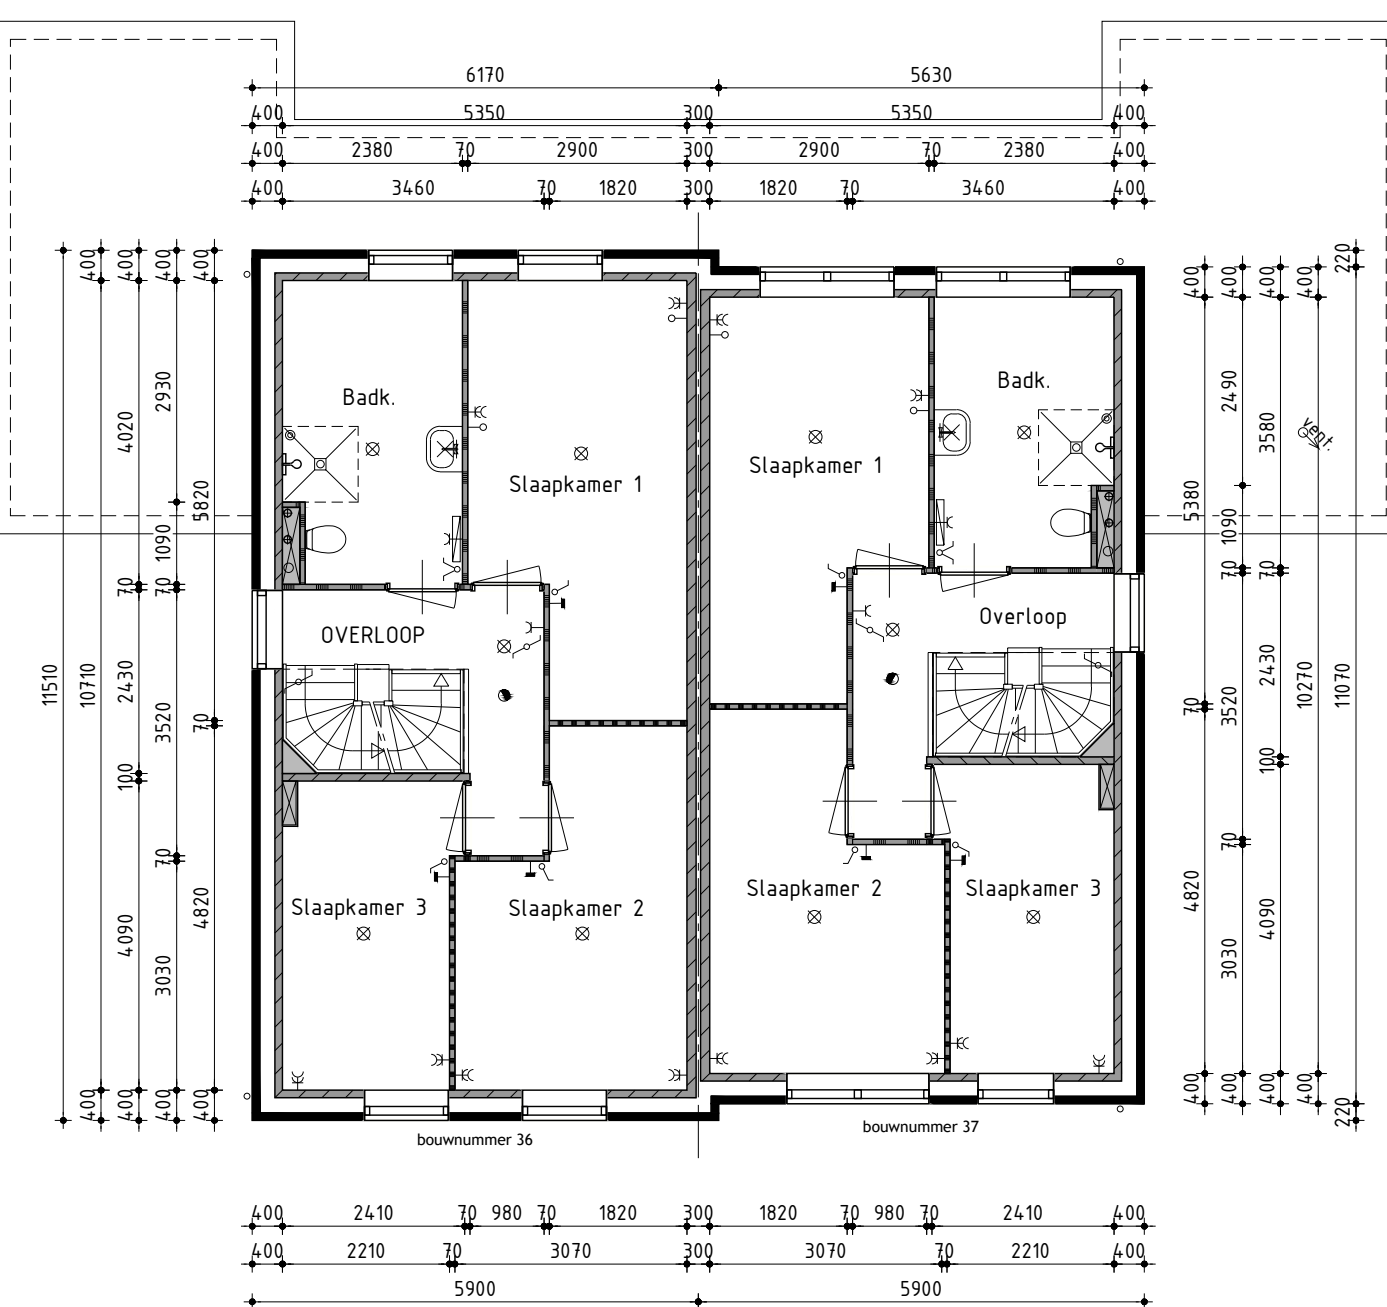

1ste Verdieping

v.z.v. vloerverwarming

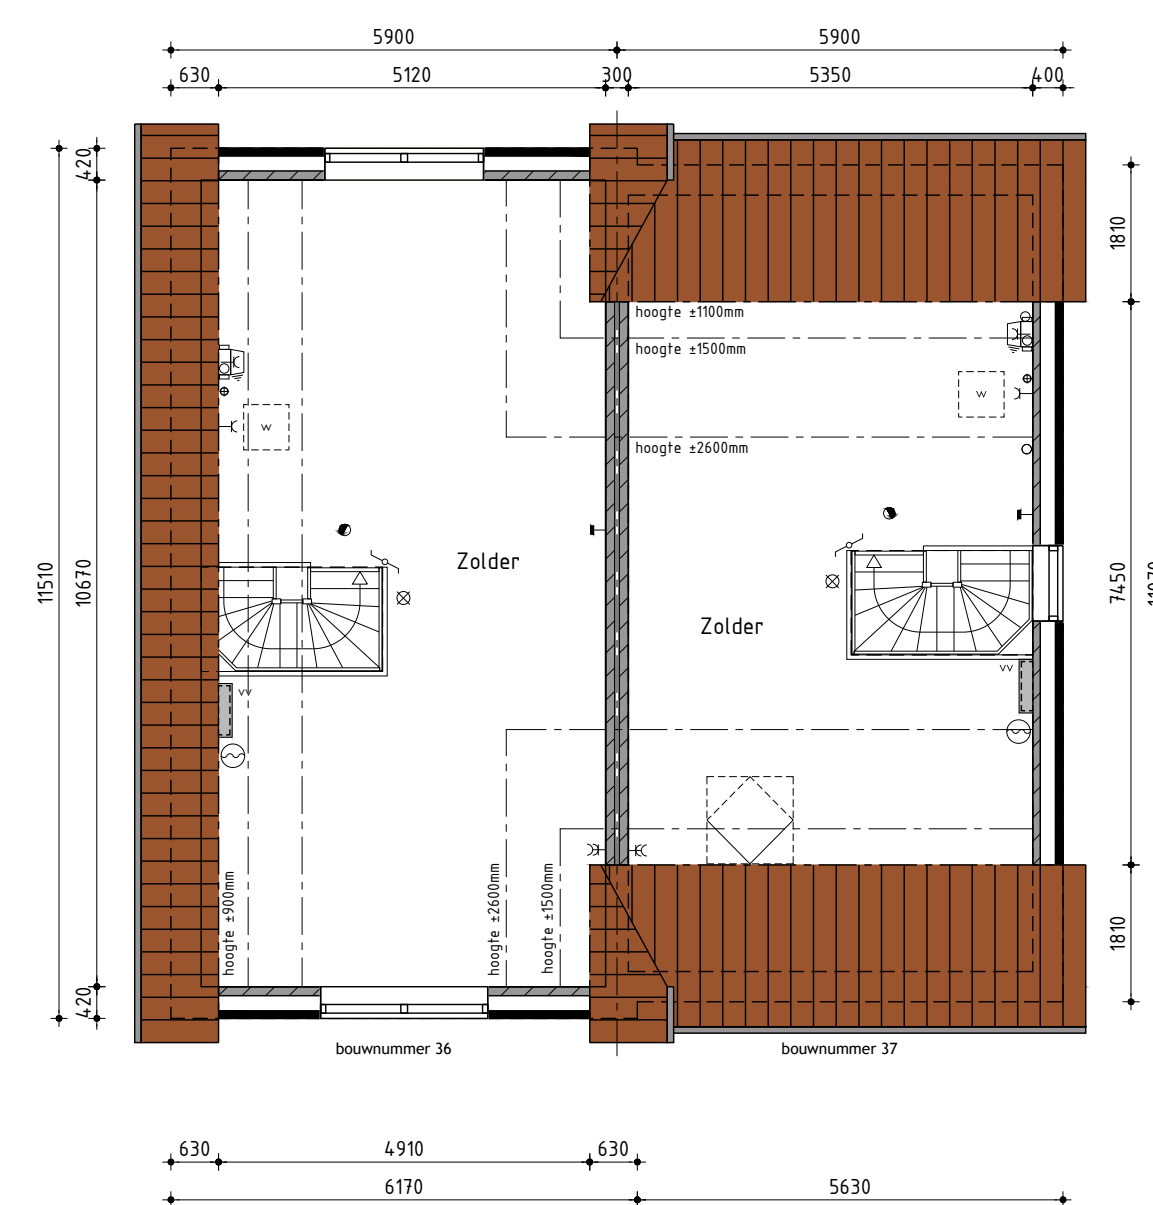

2de Verdieping

v.z.v. vloerverwarming

Bouwnummer 36/37 Twee-onder-één-kapwoning type A

Plan:	Westerdel Eiland H en I te Langedijk. Gemeente Dijk en Waard	Getekend: Guido Wittenberg
Ontwikkeling:	Realisatie en koperbegeleiding: bpd Amsterdam	Formaat: A1 Schaal: 1:100
	De Tocht 5 1611 HT Bovenkarspel (0228) 51 13 13 info@kuinbv.nl	

Verkooptekening

Datum 1	21-01-2022	Datum 9	09-05-2023
Datum 2	29-03-2022	Datum 10	20-07-2023
Datum 3	15-04-2022	Datum 11	
Datum 4	18-05-2022	Datum 12	
Datum 5	11-07-2022 bestektekening	Datum 13	
Datum 6	05-09-2022	Datum 14	
Datum 7	23-12-2022	Datum 15	
Datum 8	19-04-2023 meerwerk	Datum 16	



Nijverheidsweg 1a | 1613 DZ Grootebroek | T: 0228 56 50 50 | info@studiodwp.nl | www.studiodwp.nl

Werknummer: 21359
Bladnummer: V-36.1
Ruben de Kraker | Yoni Blankendaal