



Voorgevel



Rechter zijgevel



Achtergevel

achtergevel voorzien van zonwerend glas volgens BENG



Linker zijgevel

+ tuindeuren alleen t.p.v. bouwnummer 39

Kleurenschema


Onderdelen	Materialen	Kleur
Gevels	Baksteen	Beige bruin genuanceerd
Dak	Dakpan	Zwart
Raamorpels / spekbanden	Beton	Grijs
Kozijnen	Hardhout	Parelwit
Draaiende delen	Hardhout	Parelwit
Voordeur	Samengesteld	Kwartsgrijs
Achterdeur / tuindeuren	Hardhout	Kwartsgrijs
Roeden (op het glas)	Hardhout	Als kader
Stalen kanteldeur	Verzinkt staal	Kwartsgrijs
Boedelen	Hout	Parelwit
Dakrandafwerking plafdak	Aluminium trim	Grijs
Hemelwatersvoer	Zink	Natuur
Ventilatieroosters	Aluminium	Kwartsgrijs

Renvooi


- baksteen 100mm schoonwerk
- geïsoleerde achterconstructie v.z.v. HSB en gevelbekleding
- kalkzandsteen 100 / 120 / 150 / 214mm vuilwerk
- kalkzandsteen ankerloze woningscheidende spouwmuur, 120-60-120mm
- lichte scheidingwand 70mm gipsblokken standaard, naturel wit
- lichte scheidingwand 70mm gipsblokken zwaar, licht rood
- houtskeletbouw

Renvooi


- plafondlichtaansluitpunt
- wandlichtaansluitpunt
- enkele schakelaar
- dubbele schakelaar
- wissel schakelaar
- enkele wandcontactdoos geaard
- dubbele wandcontactdoos geaard
- onbedrade leiding
- bedrade leiding
- thermostaat
- buitenkraan
- rookmelder
- opstelplaats voor wasautomaat
- opstelplaats voor wasdroger
- elektrische radiator (plaats en afmeting indicatief)
- bedrukker
- bel
- mechanische ventilatie-unit
- ventilatie-rooster
- wand afzuigventiel mechanische ventilatie
- plafond afzuigventiel mechanische ventilatie
- plafond afzuigventiel pipventilator
- dakdoorvoer f.b.v. ventilatie
- verdeelunit f.b.v. vloerverwarming
- woningen worden aangesloten op stadsverwarming
- expansievat f.b.v. stadsverwarming
- v.z.v. geëmailleerde beglazing
- v.z.v. matje/ondoorzichtige beglazing
- v.z.v. veiligheidsbeglazing
- kozijn en glas 30 minuten brandwerend uitvoeren
- pv-panelen (afmeting, aantal en ligging indicatief)
- geïsoleerde vloertuik
- Stadsverwarming warmte-unit

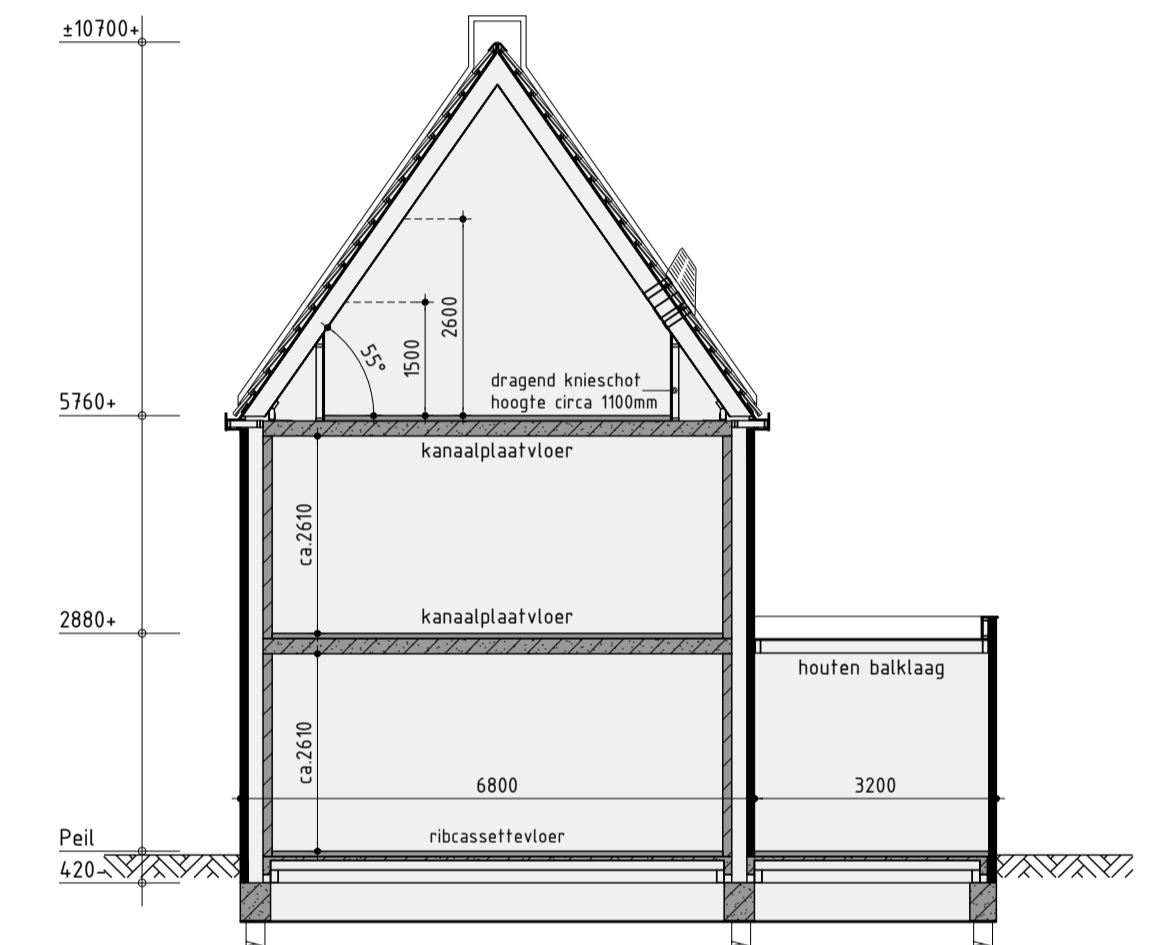


Principe doorsnede A-A

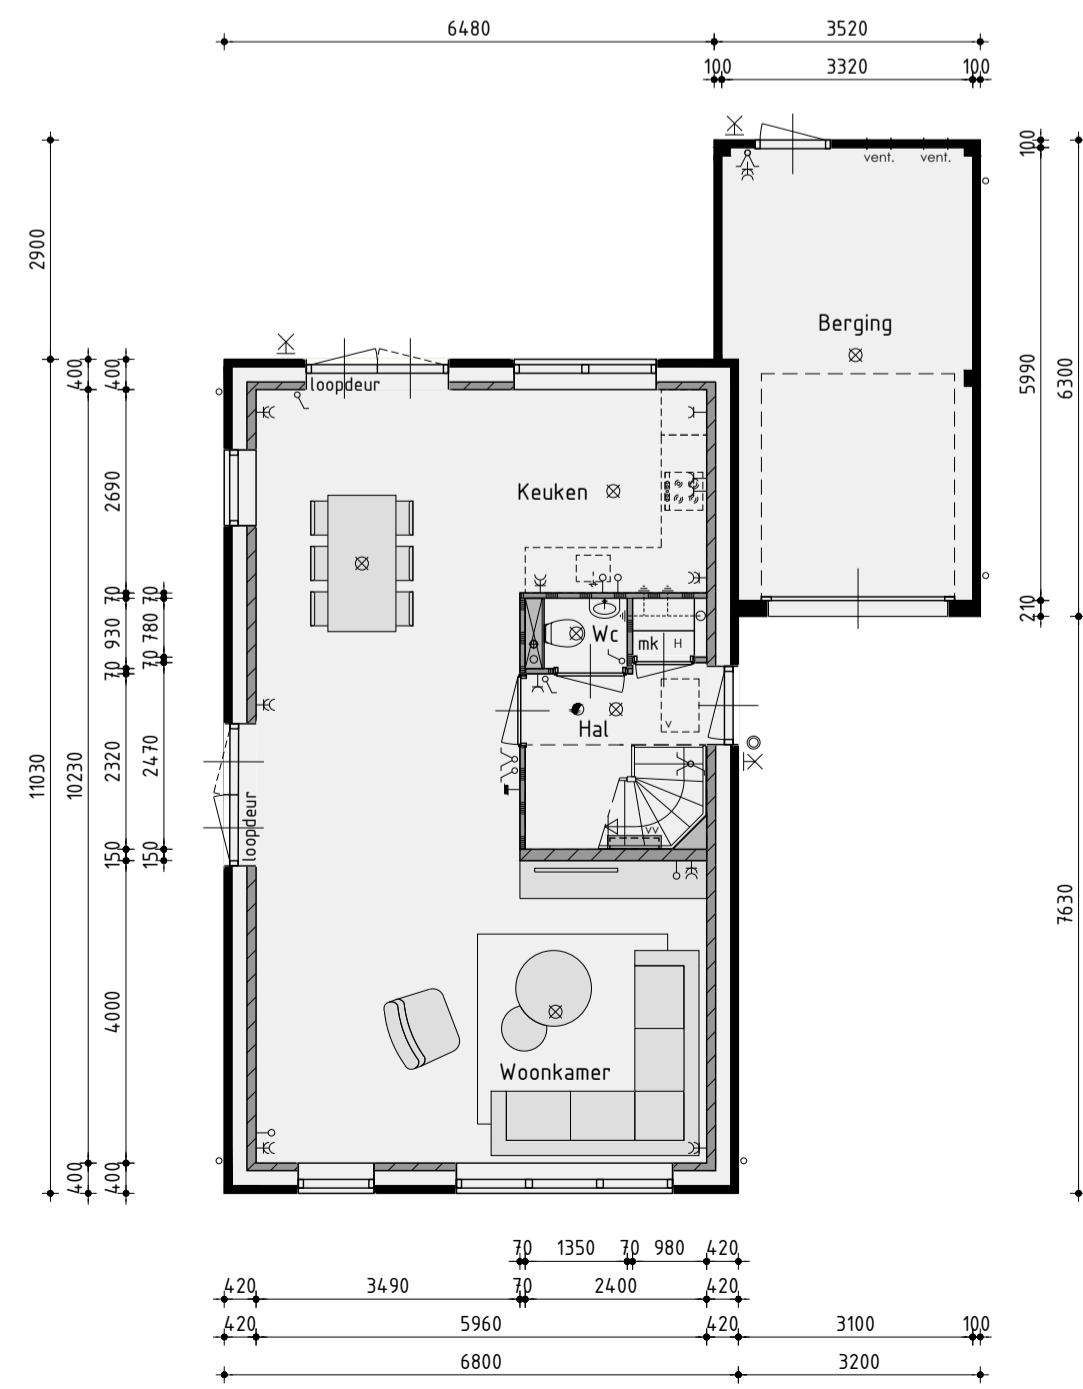

Begane grond
v.z.v. vloerverwarming exclusief berging

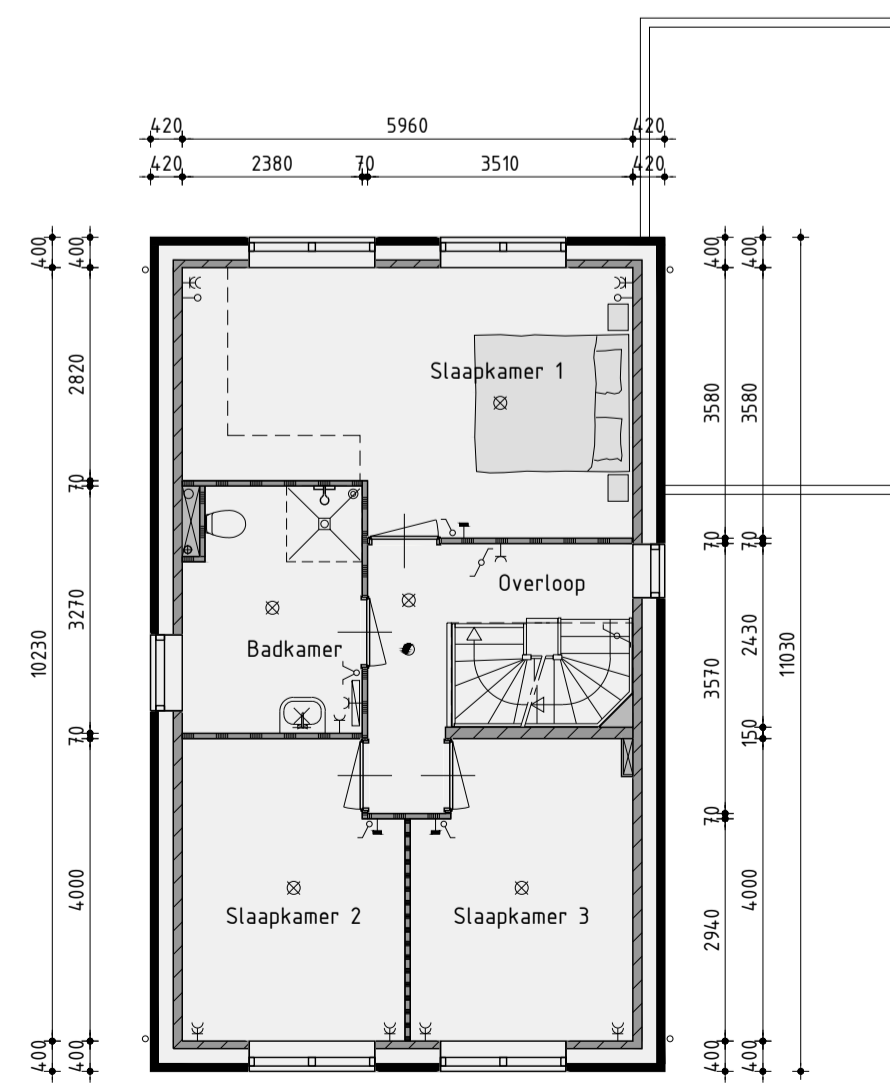

1ste Verdieping
v.z.v. vloerverwarming

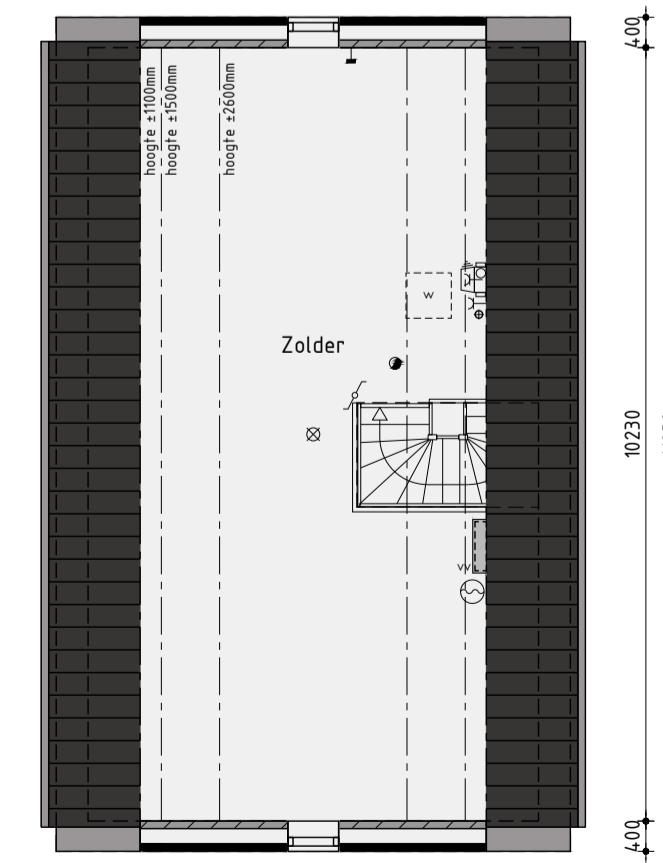

2de Verdieping
v.z.v. vloerverwarming

Bouwnummer 39-47(sp.)
Vrijstaande woning type I

Plan: Westerdal Eiland H en I te Langedijk, Gemeente Dijk en Waard
 Ontwikkeling: Realisatie en copersbegeleiding: bpd, ANNEKINGBEDRIEF KUIN bv, De Tocht 5, 1611 HT Bovenkarspel (0228) 51 13 13, info@kuinbv.nl
 Getekend: Guido Wittenberg, Formaat: A1, Schaal: 1:100

Verkooptekening

- Datum 1 03-03-2022
- Datum 2 29-03-2022
- Datum 3 15-04-2022
- Datum 4 18-05-2022
- Datum 5 02-06-2022
- Datum 6 11-07-2022 bestektekening
- Datum 7 05-09-2022
- Datum 8 19-09-2022
- Datum 9
- Datum 10
- Datum 11
- Datum 12
- Datum 13
- Datum 14
- Datum 15
- Datum 16



Werknummer: 21359

Bladnummer: V-09.1



Voorgevel
 • optie dakkapel
 • optie opslaande bergingsdeuren



Rechter zijgevel
 • optie 1,75m verlengen woning
 • optie 1m uitbreiding berging



Achtergevel
 achtergevel voorzien van zonwerend glas volgens BENG
 • optie extra tuindeuren
 • optie erker



Linker zijgevel
 • optie dakkapel
 • optie erker
 • optie 1,75m verlengen woning
 • tuindeuren alleen t.p.v. bouwnummer 39

Kleurenschema


Onderdelen	Materialen	Kleur
Gevels	Baksteen	Beige bruin genuanceerd
Dak	Dakpan	Zwart
Raamorpels / spekbanden	Beton	Grijs
Kozijnen	Hardhout	Parelwit
Draaiende delen	Hardhout	Parelwit
Voordeur	Samengesteld	Kwartsgrijs
Achterdeur / tuindeuren	Hardhout	Kwartsgrijs
Roeden (op het glas)	Hardhout	Als kader
Dubbele bergingsdeuren	Samengesteld	Kwartsgrijs
Boedelen	Hout	Parelwit
Dakrandafwerking platdak	Aluminium trim	Grijs
Hemelwatersfvoer	Zink	Natuur
Ventilatiekoesters	Aluminium	Kwartsgrijs
Zijwangen dakkapel	Hout rabat	Omber grijs

Renvooi


- baksteen 100mm schoonwerk
- geïsoleerde achterconstructie v.z.v. HSB en gevelbekleding
- kalkzandsteen 100 / 120 / 150 / 214mm vuilwerk
- kalkzandsteen ankerloze woningscheidende spouwmuur, 120-60-120mm
- lichte scheidingswand 70mm gipsblokken standaard, naturel wit
- lichte scheidingswand 70mm gipsblokken zwaar, licht rood
- houtskeletbouw

Renvooi


- plafondlichtaansluitpunt
- wandlichtaansluitpunt
- enkele schakelaar
- dubbele schakelaar
- wissel schakelaar
- enkele wandcontactdoos geaard
- dubbele wandcontactdoos geaard
- onbedrade leiding
- bedrade leiding
- thermostaat
- buitenkraan
- rookmelder
- opstelplaats voor wasautomaat
- opstelplaats voor wasdroger
- elektrische radiator (plaats en afmeting indicatief)
- bedrukker
- bel
- mechanische ventilatie-unit
- ventilatiehooster
- ventilatiehooster
- wand afzuigventiel mechanische ventilatie
- plafond afzuigventiel mechanische ventilatie
- plafond afzuigventiel pipventilator
- dakdoorvoer t.b.v. ventilatie
- verdeelunit t.b.v. vloerverwarming
- expansievat t.b.v. stadsverwarming
- v.z.v. geëmailleerde beglazing
- v.z.v. matje/ondoorzichtige beglazing
- v.z.v. veiligheidsbeglazing
- kozijn en glas 30 minuten brandwerend uitvoeren
- pv-panelen (afmeting, aantal en ligging indicatief)
- geïsoleerde vloertuik
- Stadsverwarming warmte-unit

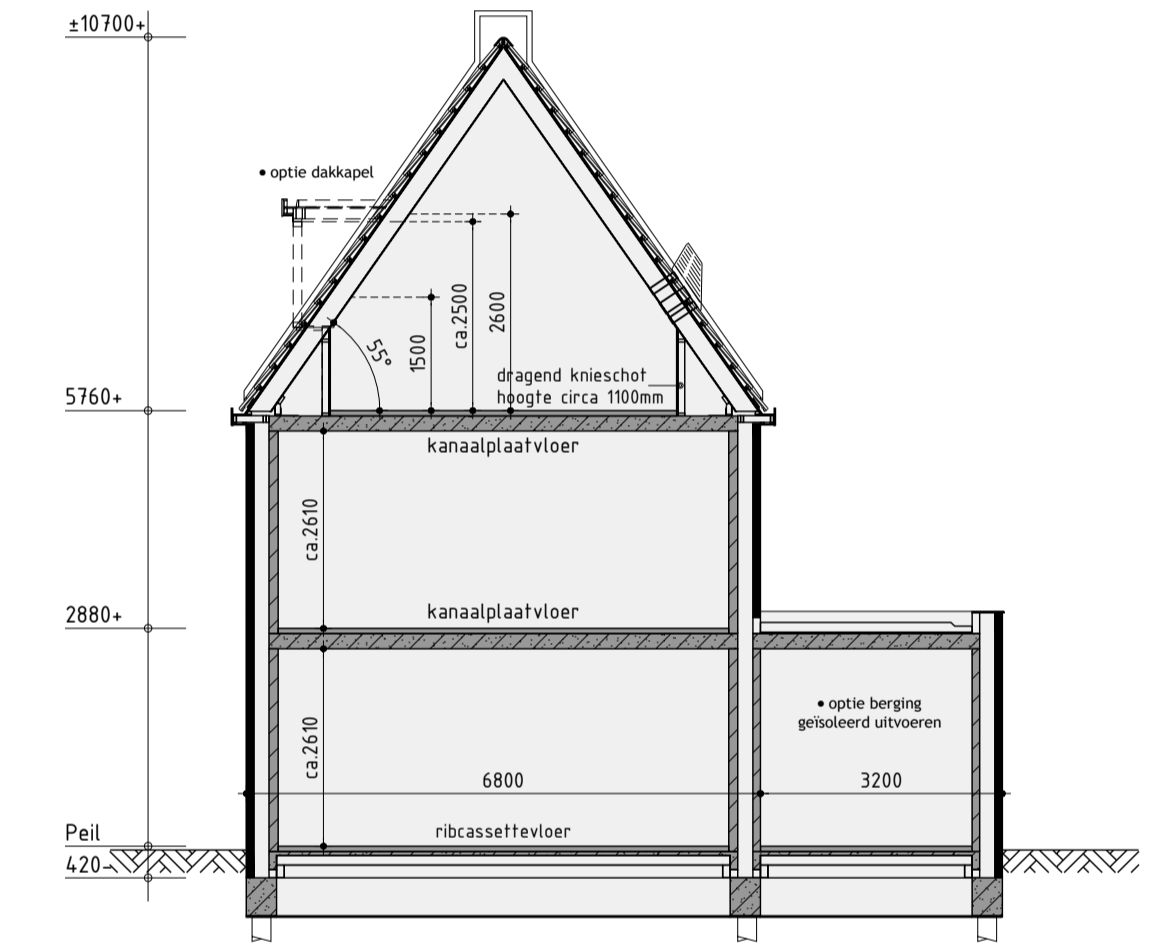


Principe doorsnede A-A

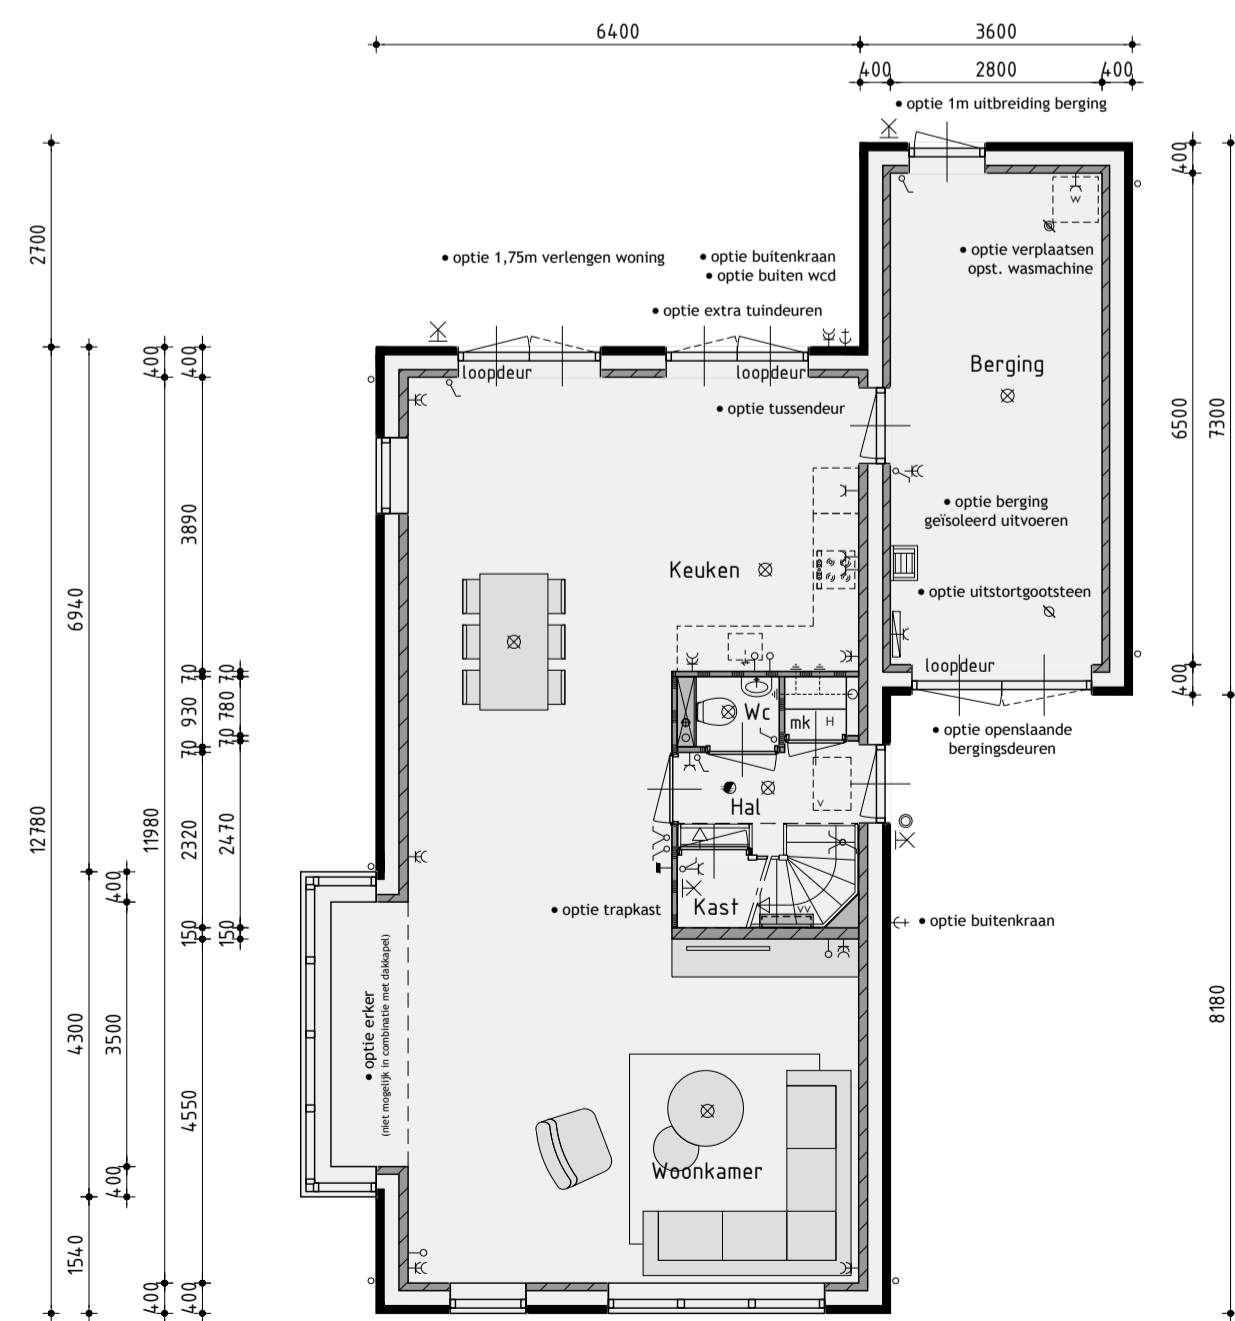

Begane grond
 v.z.v. vloerverwarming exclusief berging

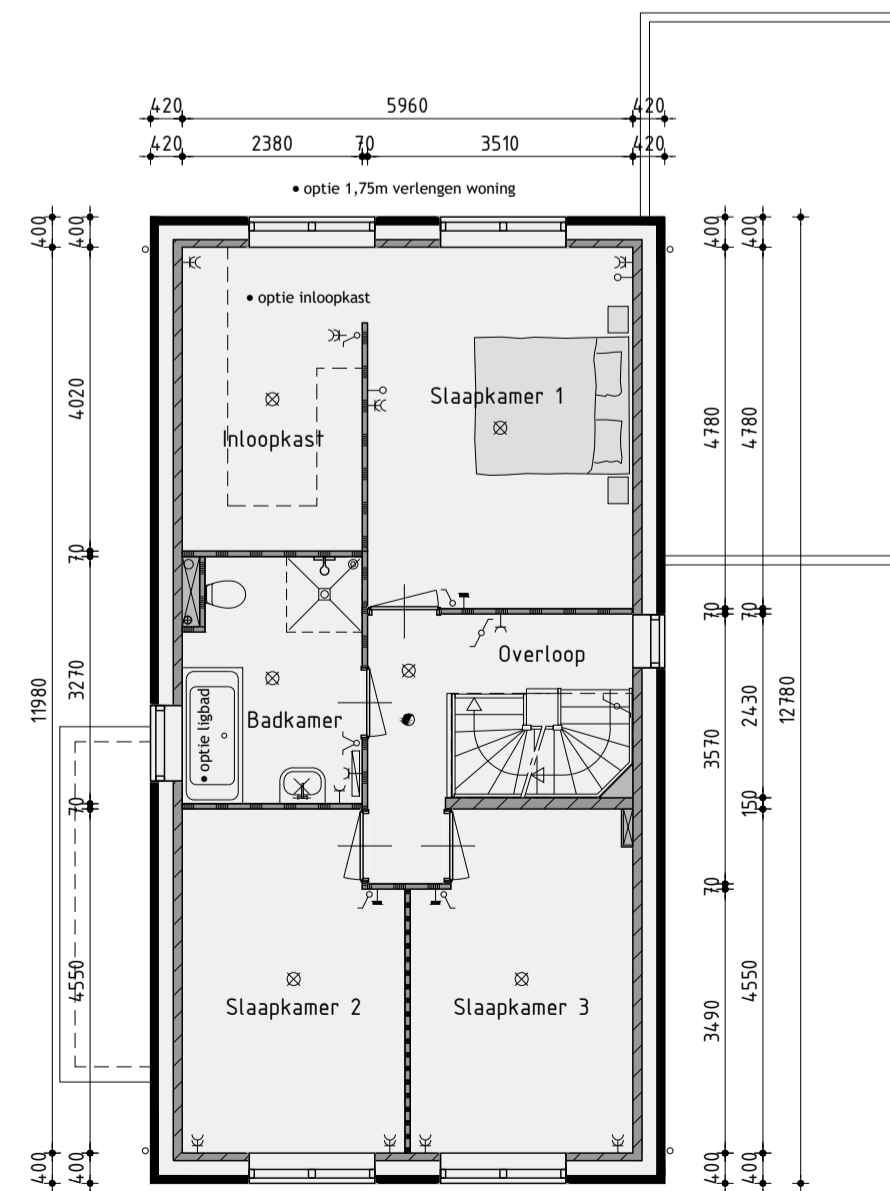

1ste Verdieping
 v.z.v. vloerverwarming

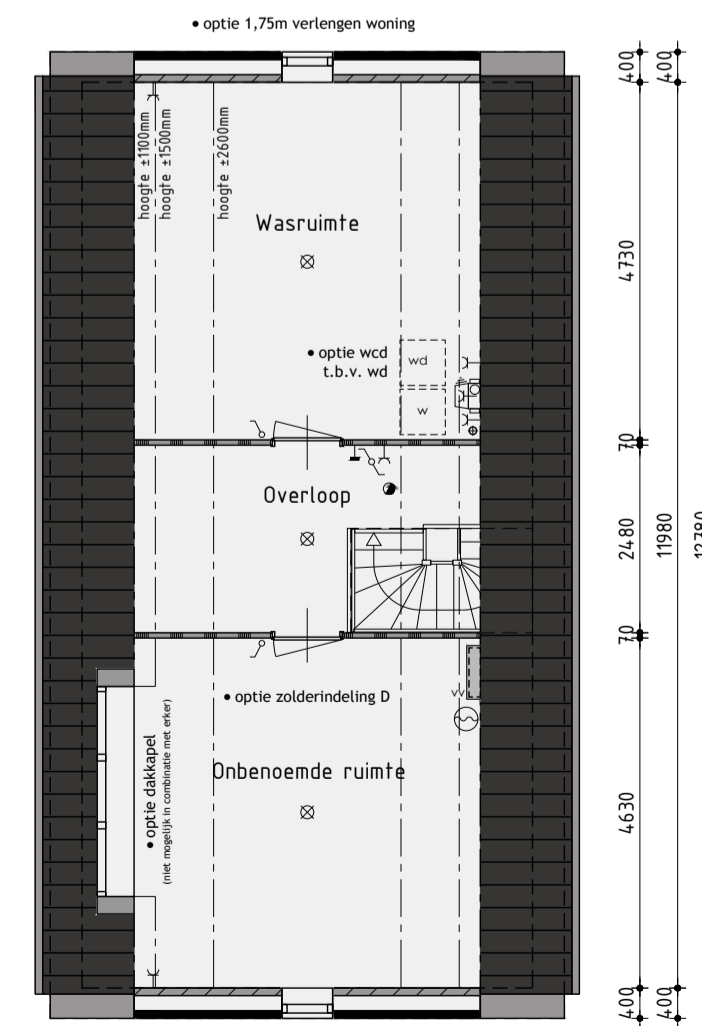

2de Verdieping
 v.z.v. vloerverwarming

Bouwnummer 39-47(sp.) Vrijstaande woning type I

Plan: Westerdal Eiland H en I te Langedijk, Gemeente Dijk en Waard
 Ontwikkelaar: bpd
 Realisatie en copersbegeleiding: ANNEKINGENBURO KUIN bv
 De Tocht 5, 1611 HT Bovenkarspel (0228) 51 13 13, info@kuinbv.nl
 Getekend: Guido Wittenberg
 Formaat: A1
 Schaal: 1:100

Verkoopoptekening opties

- Datum 1: 11-07-2022
- Datum 2: 05-09-2022
- Datum 3:
- Datum 4:
