






Vorgevel



Rechter zijgevel



Achtergevel

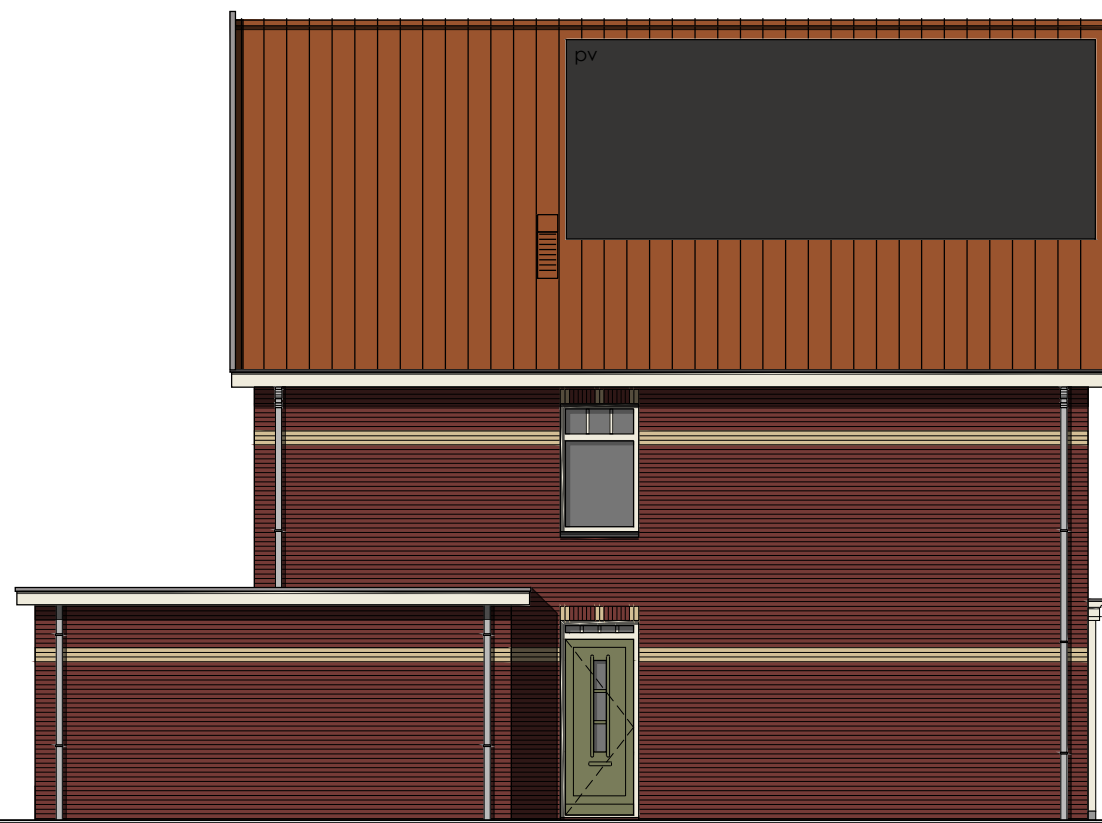

Linker zijgevel

Kleurenschema


Onderdelen	Materialen	Kleur
Gevels	Baksteen	Paarsbruin, geuanceerd
Speklagen / sierruilen	Baksteen	Geel
Dak	Keramische pan	Rood engobe
Raamdorpels	Keramisch	Zwart
Kozijnen	Hardhout	Crème wit
Draaiende delen	Hardhout	Rietgroen
Voordeur	Samengesteld	Rietgroen
Roeden (op het glas)	Hardhout	Crème wit
Kozijnpanelen	Redcedar	Rietgroen
Stalen kanteur	Verzinkt staal	Rietgroen
Boeidelen	Paintpanel	Crème wit
Topgevelversiering	Paintpanel	Rietgroen
Dakrandafwerking platdak	Aluminium trim	Grijs
Hemelwafelraster	PVC	Grijs
Ventilatieoosters	Aluminium	Blank geanodiseerd

Renvooi


- baksteen 100mm schoonwerk
- kalkzandsteen v.z.v. gevelbekleding
- kalkzandsteen vuilwerk
- kalkzandsteen ankerloze woningscheidende spouwmuur
- lichte scheidingwand 70mm Gibo GNL standaard blok
- lichte scheidingwand 70mm Gibo GZL zwaar blok
- houtskeletbouw

Renvooi

- ⊗ plafondlichtaansluitpunt
- ⊗ wandlichtaansluitpunt
- ✓ enkele schakelaar
- ✓ dubbele schakelaar
- ✓ wissel schakelaar
- enkele wandcontactdoos geaard
- dubbele wandcontactdoos geaard
- onbedrade leiding
- bedrade leiding
- thermostaat
- buitenkraan
- rookmelder
- opstelplaats voor wasautomaat
- opstelplaats voor wasdroger
- radiator (plaats en afmeting indicatief)
- bedrukker
- bel
- mechanische ventilatie-unit
- ventilatieooster
- wand afzuigventiel mechanische ventilatie
- plafond afzuigventiel mechanische ventilatie
- plafond afzuigventiel pijpventilator
- dakdoorvoer f.b.v. ventilatie
- verdeelunit f.b.v. vloerverwarming
- v.z.v. geïsoleerde beglazing
- v.z.w. v.z.v. matje/ondoorzichtige beglazing
- pv-panelen (afmeting, aantal en ligging indicatief)
- luik
- geïsoleerde vloerluik

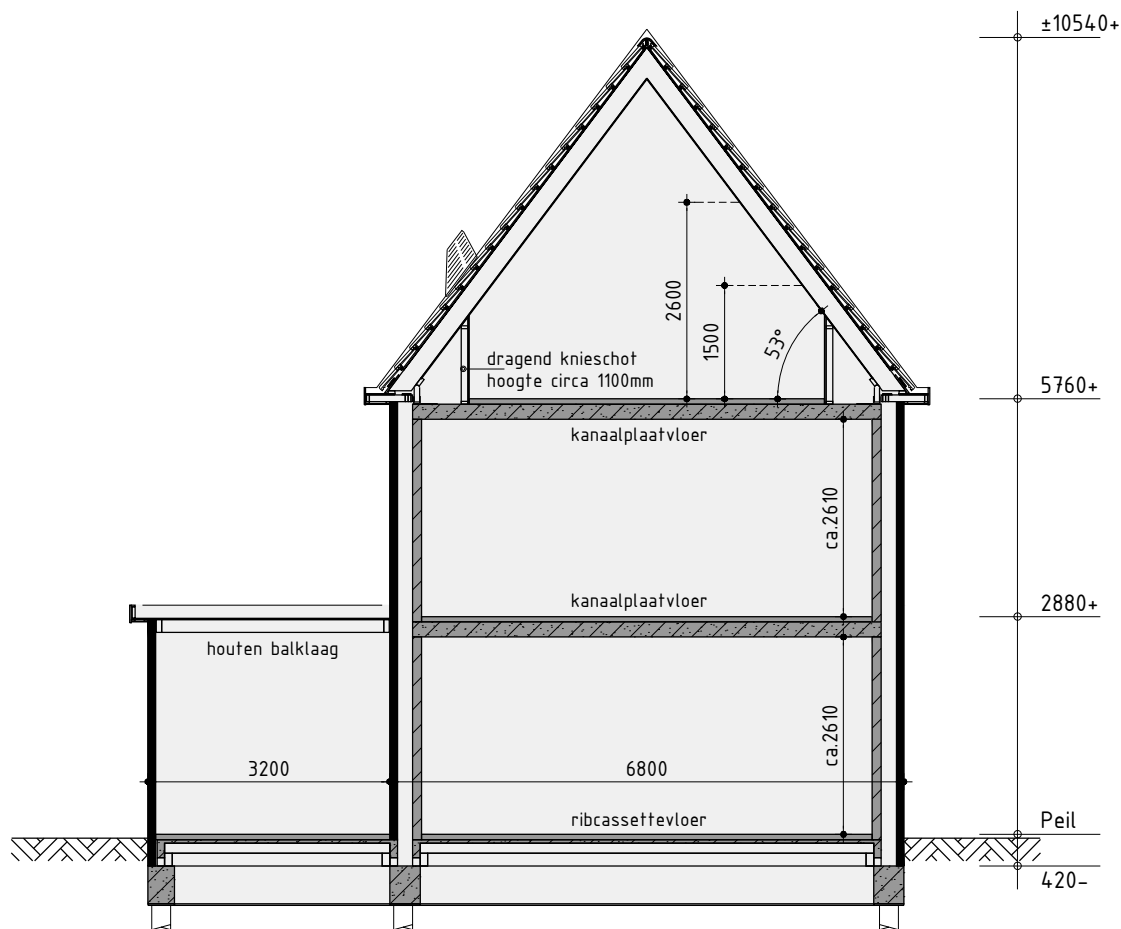


Principe doorsnede A-A

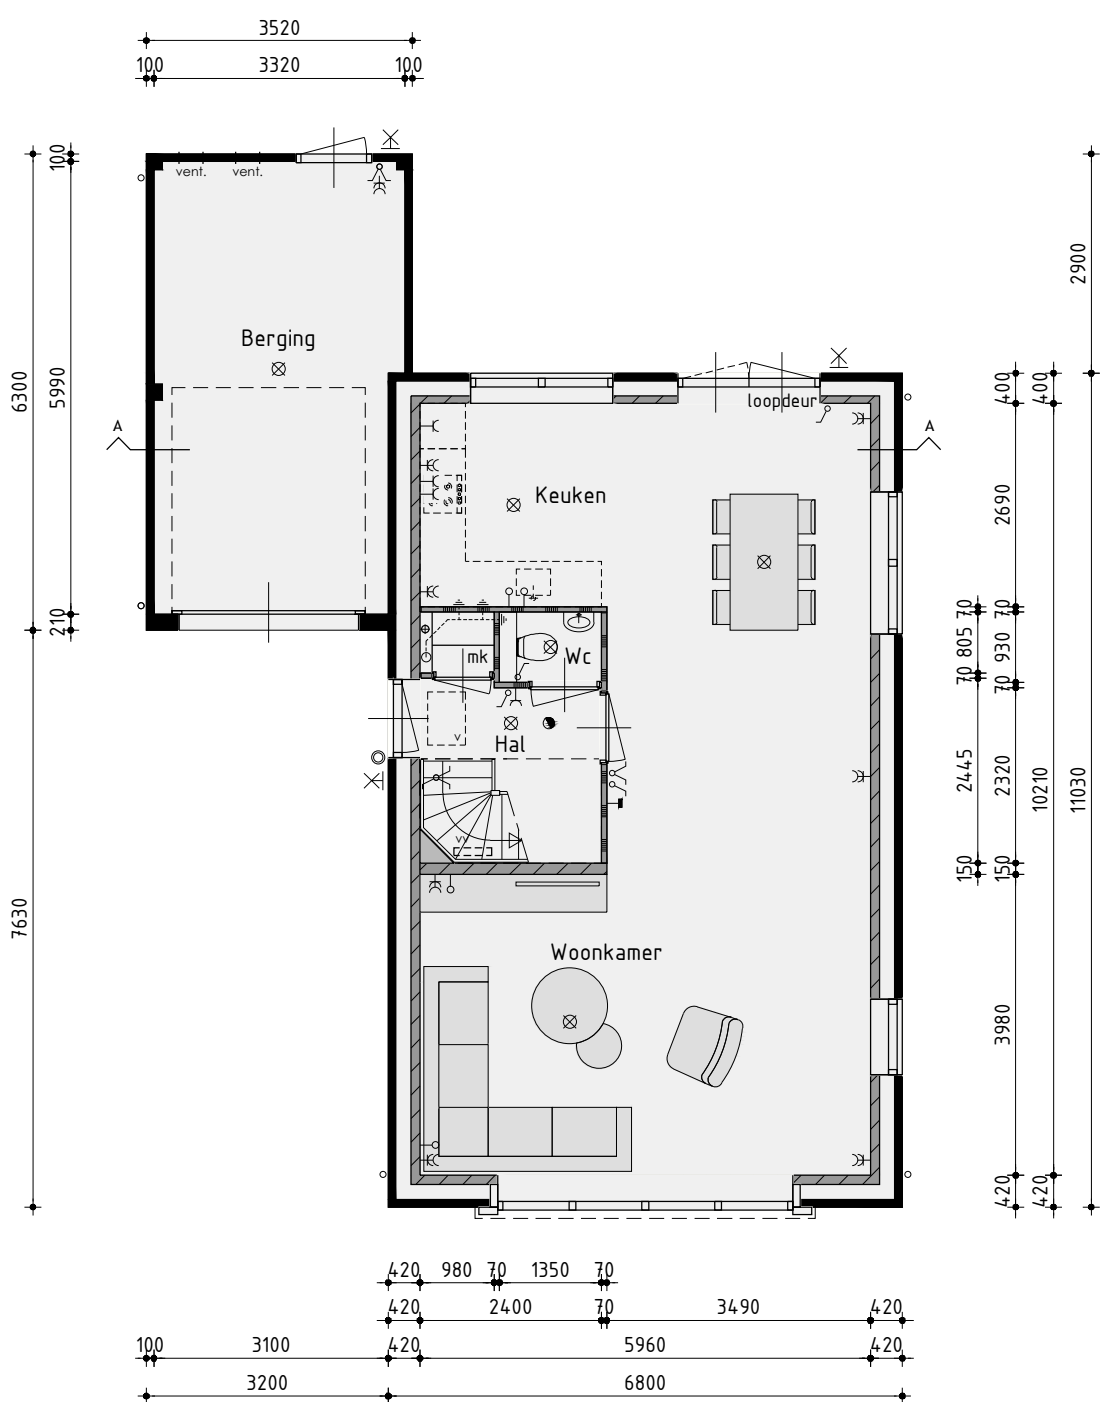


Begane grond

v.z.v. vloerverwarming exclusief berging

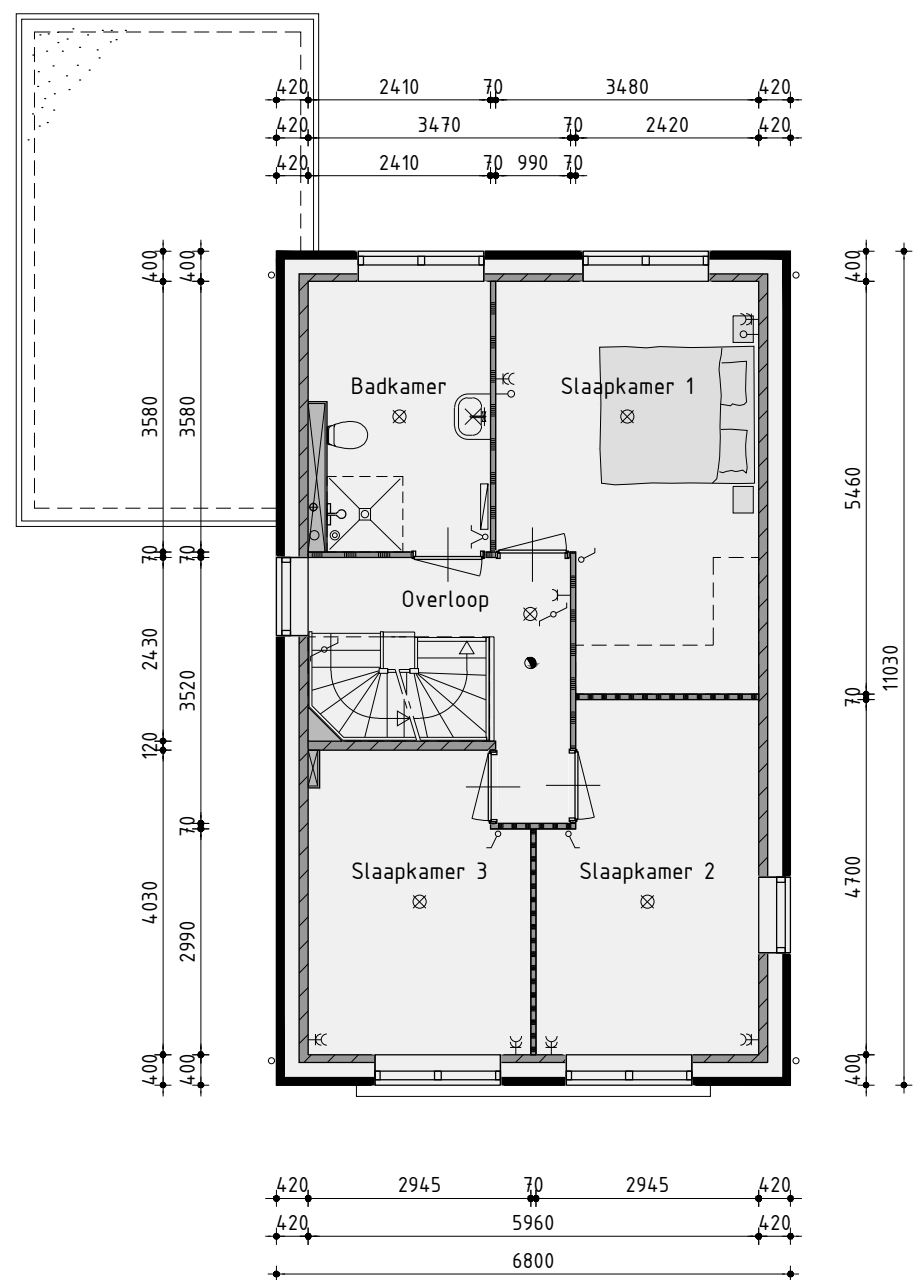

1ste Verdieping

v.z.v. vloerverwarming

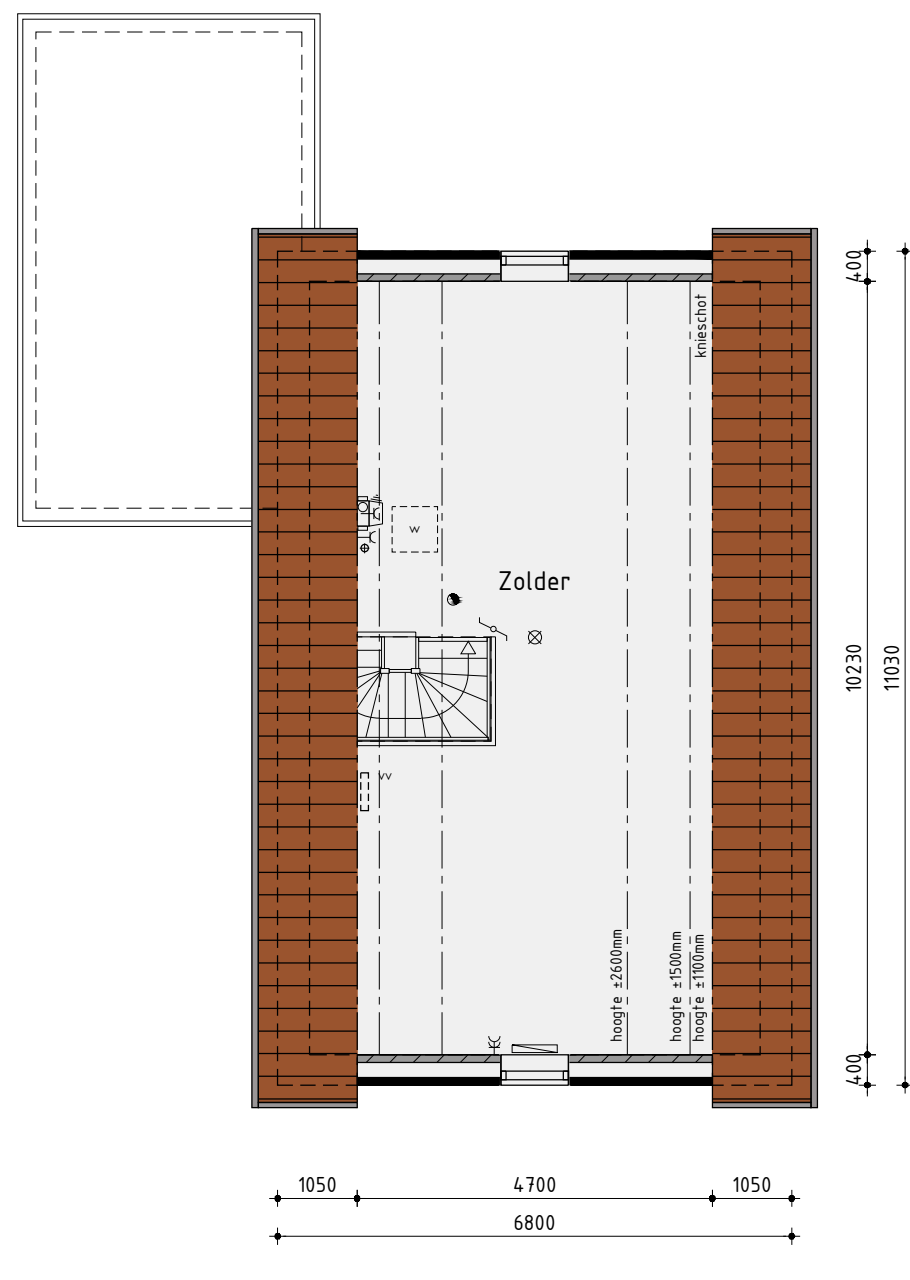

2de Verdieping

Woningtype A

Bouwnummer 4

Plan: Westerdal, eiland F te Langedijk
Gemeente Langedijk

Ontwikkeling:
bpd
Amsterdam

Realisatie en kopersbegeleiding:
KUIN bv
Amsterdam

De Tocht 5
3611 HT Bovenkarspel
(0228) 51 13 13
info@kuinbv.nl

Getekend: Guido Wittenberg
Formaat: A1
Schaal: 1:100

Verkooptekening

Datum 1	02-07-2020	Datum 9	
Datum 2	02-09-2020 Bestektekening	Datum 10	
Datum 3	07-10-2020	Datum 11	
Datum 4		Datum 12	
Datum 5		Datum 13	
Datum 6		Datum 14	
Datum 7		Datum 15	
Datum 8		Datum 16	

De Wolff & Partners

Zesstedenweg 205A | 1633 JD Grootebroek
T: 0228 56 50 90 | F: 0228 56 50 99
info@devolffpartners.nl
www.devolffpartners.nl
Ruben de Kraker | Yuri Blankendaal

Werknummer: 20334

V-01.1



Voorgevel

Rechter zijgevel

Achtergevel

Linker zijgevel

Kleurenschema


Onderdelen	Materialen	Kleur
Gevels	Baksteen	Paarsbruin genuanceerd
Speklagen / sierruilen	Baksteen	Geel
Dak	Keramische pan	Rood engobe
Raamdorpels	Keramisch	Zwart
Kozijnen	Hardhout	Crème wit
Draaiende delen	Hardhout	Rietgroen
Voorsdeur	Samengesfeld	Rietgroen
Roeden (op het glas)	Hardhout	Crème wit
Kozijnpanelen	Redcedar	Rietgroen
Stalen kanteledeur	Verzinkt staal	Rietgroen
Boeidelen	Paintpanel	Crème wit
Topgevelversiering	Paintpanel	Rietgroen
Dakrandafwerking platdak	Aluminium trim	Grijs
Hemelwafelafvoer	PVC	Grijs
Ventilatieoosters	Aluminium	Blank geanodiseerd

Renvooi


- baksteen 100mm schoonwerk
- kalkzandsteen v.z.v. gevelbekleding
- kalkzandsteen vuilwerk
- kalkzandsteen ankerloze woningscheidende spouwmuur
- lichte scheidsingswand 70mm Gibo GNL standaard blok
- lichte scheidsingswand 70mm Gibo GZL zwaar blok
- houtskeletbouw

Renvooi

- ∞ plafondlichtaansluitpunt
- IX wandlichtaansluitpunt
- ✓ enkele schakelaar
- ✓ dubbele schakelaar
- ✓ wissel schakelaar
- enkele wandcontactdoos geaard
- dubbele wandcontactdoos geaard
- ontbrekende leiding
- bedrade leiding
- thermostaat
- buitenkraan
- rookmelder
- opstelplaats voor wasautomaat
- opstelplaats voor wasdroger
- radiator (plaats en afmeting indicatief)
- bedrukker
- bel
- mechanische ventilatie-unit
- ventilatieooster
- wand afzuigventiel mechanische ventilatie
- plafond afzuigventiel mechanische ventilatie
- plafond afzuigventiel pijpventilator
- dakdoorvoer t.b.v. ventilatie
- verdeelunit t.b.v. vloerverwarming
- v.z.v. geïsoleerde beglazing
- v.z.w. v.z.v. matje/ondoorzichtige beglazing
- pv-panelen (afmeting, aantal en ligging indicatief)
- luik
- geïsoleerde vloerluik

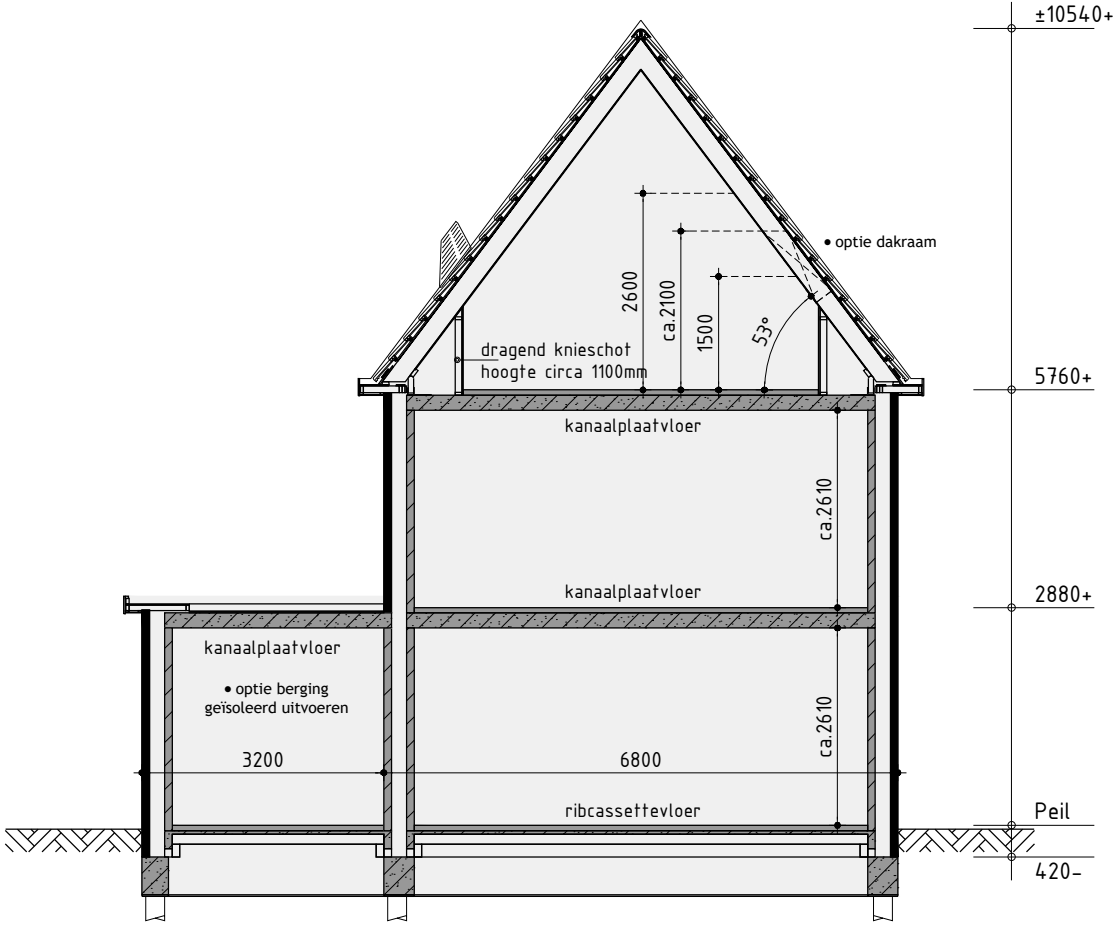


Principe doorsnede A-A

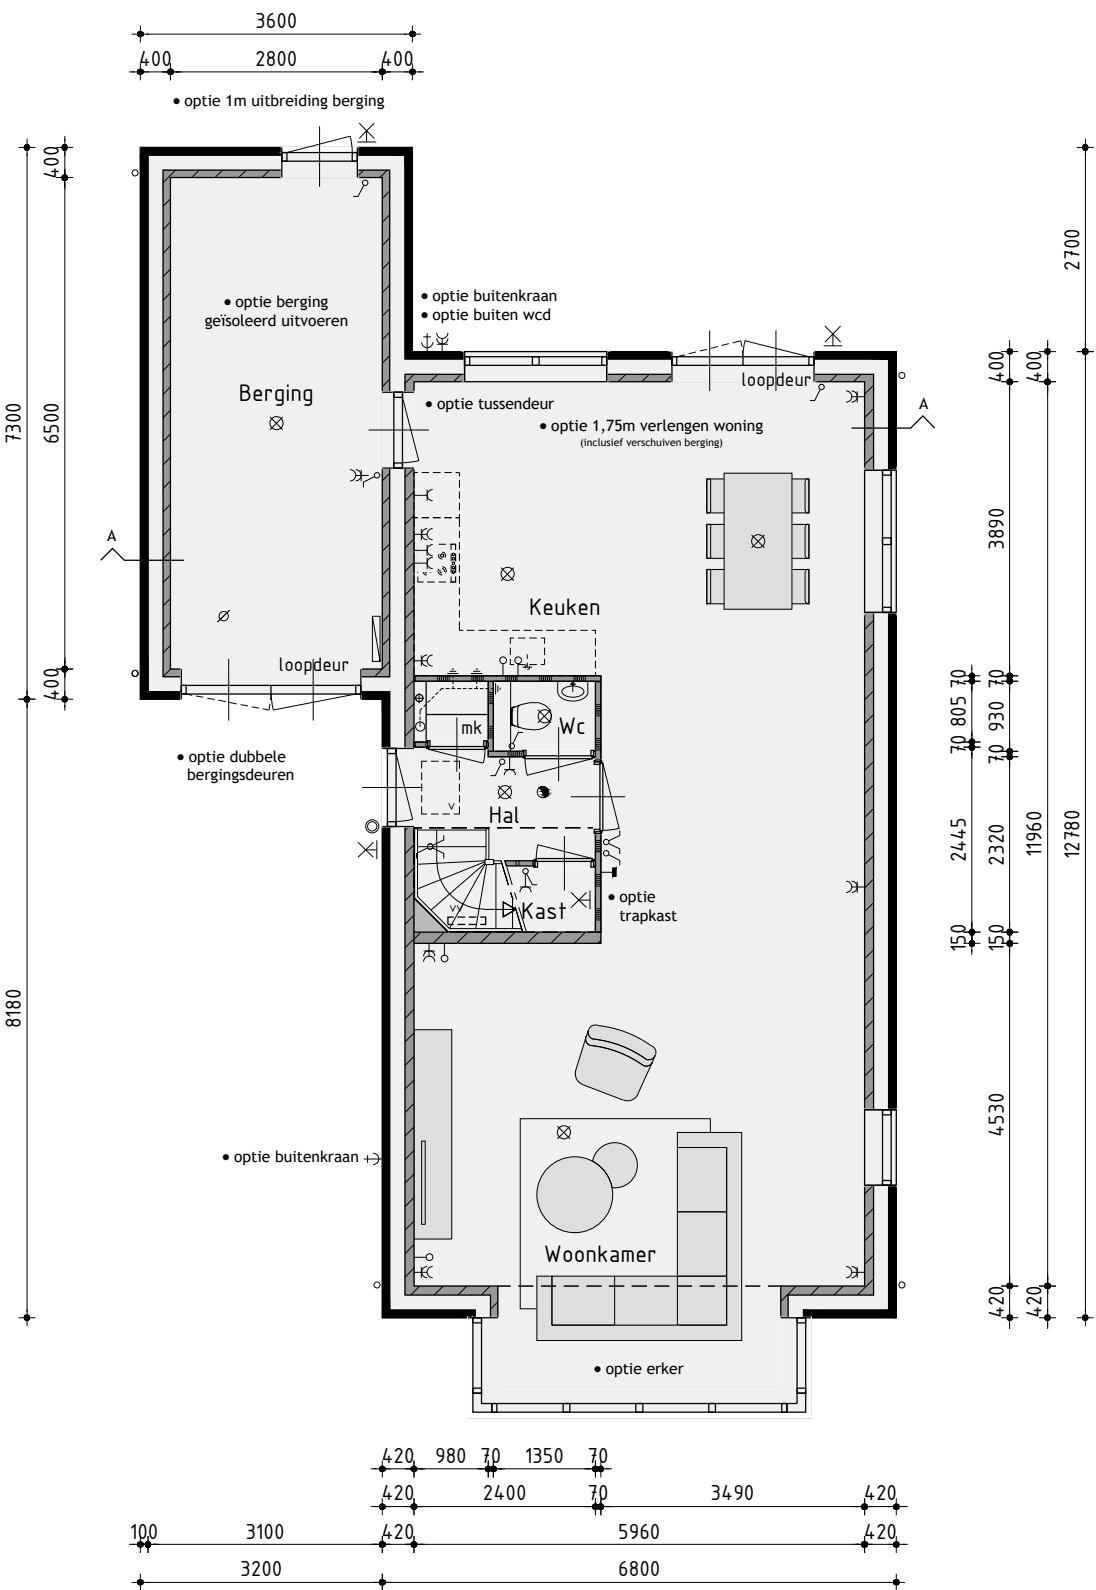


Begane grond

v.z.v. vloerverwarming exclusief berging

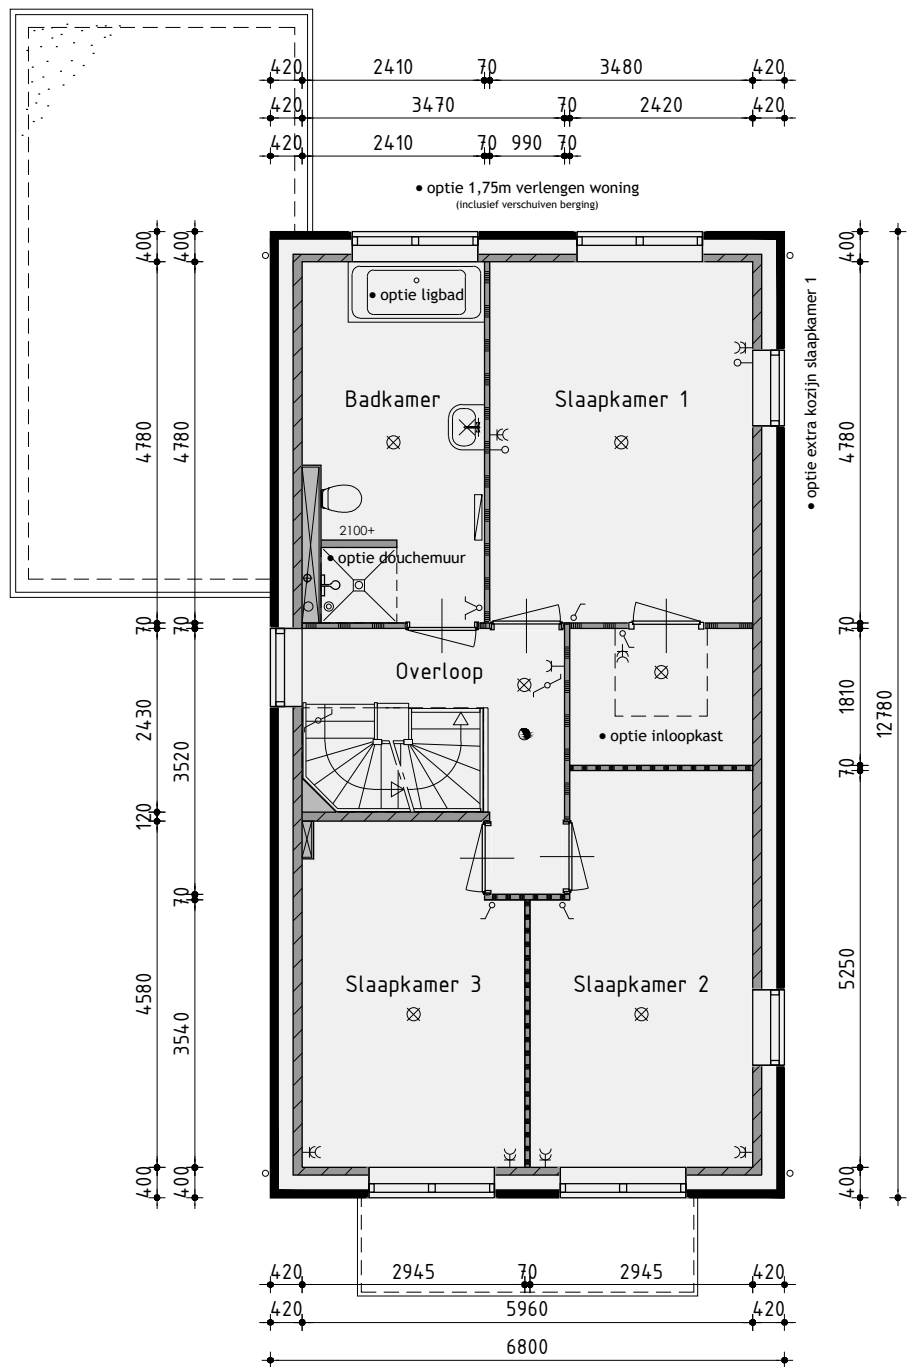

1ste Verdieping

v.z.v. vloerverwarming

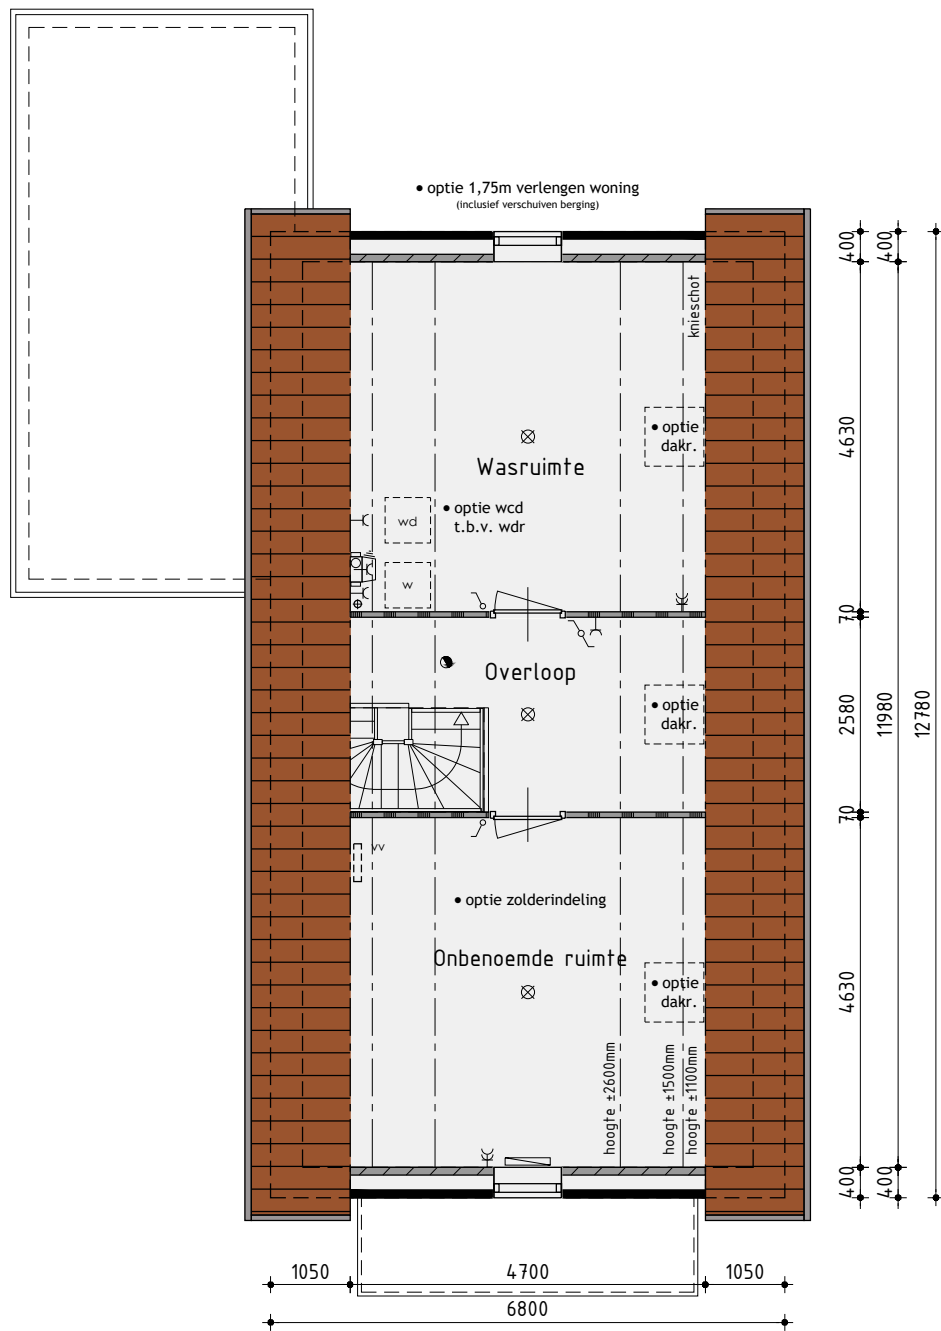

2de Verdieping

De onbenoemde ruimten voldoen niet aan de eisen voor het verblijven van personen op het gebied van o.a. daglicht, ventilatie, hoogte boven de trap en plafondhoogte.

Woningtype A Opties

Bouwnummer 4

Plan:	Westerdel, eiland F te Langedijk Gemeente Langedijk
Ontwikkeling:	Realisatie en kopersbegeleiding: bpd Amsterdam
Getekend:	Guido Wittenberg
Formaat:	A1
Schaal:	1:100

Verkooptekening

Datum 1	02-09-2020	Datum 9	
Datum 2	07-10-2020	Datum 10	
Datum 3		Datum 11	
Datum 4		Datum 12	
Datum 5		Datum 13	
Datum 6		Datum 14	
Datum 7		Datum 15	
Datum 8		Datum 16	



Vorgevel



Rechter zijgevel



Achtergevel



Linker zijgevel

Kleurenschema


Onderdelen	Materialen	Kleur
Gevels	Baksteen	Roodbruin genuanceerd
Gevelaccenten	Baksteen, gesausd	Wit
Speklagen / sierrollagen	Baksteen	Antraciet
Dak	Keramische pan	Zwart engobe
Raamdorpels	Keramisch	Zwart
Kozijnen	Hardhout	Crème wit
Draaiende delen	Hardhout	Rietgroen
Voordeur	Samengesteld	Zwartgrijs
Roeden (op het glas)	Hardhout	Crème wit
Kozijnpanelen	Redcedar	Rietgroen
Stalen kanteur	Verzinkt staal	Zwartgrijs
Boedelen	Paintpanel	Crème wit
Topgevelversiering	Paintpanel	Rietgroen
Dakrandafwerking platdak	Aluminium trim	Grijs
Hemelwaterafvoer	PVC	Grijs
Ventilatie-roosters	Aluminium	Blank geanodiseerd

Renvooi


- baksteen 100mm schoonwerk
- kalkzandsteen v.z.v. gevelbekleding
- kalkzandsteen vuilwerk
- kalkzandsteen ankerloze woningscheidende spouwmuur
- lichte scheidsingswand 70mm Gibo GNL standaard blok
- lichte scheidsingswand 70mm Gibo GZL zwaar blok
- houtskeletbouw

Renvooi

- ⊗ plafondlichtaansluitpunt
- ⊗ wandlichtaansluitpunt
- ✓ enkele schakelaar
- ✓ dubbele schakelaar
- ✓ wissel schakelaar
- enkele wandcontactdoos geaard
- dubbele wandcontactdoos geaard
- onbedrade leiding
- bedrade leiding
- thermostaat
- buitenkraan
- rookmelder
- opstelplaats voor wasautomaat
- opstelplaats voor wasdroger
- radiator (plaats en afmeting indicatief)
- bedrukker
- bel
- mechanische ventilatie-unit
- ventilatie-rooster
- wand afzuigventiel mechanische ventilatie
- plafond afzuigventiel mechanische ventilatie
- plafond afzuigventiel pijpventilator
- dakdoorvoer f.b.v. ventilatie
- verdeelunit f.b.v. vloerverwarming
- v.z.v. geïsoleerde beglazing
- v.z.w. v.z.v. matje/ondoorzichtige beglazing
- pv-panelen (afmeting, aantal en ligging indicatief)
- luik
- geïsoleerde vloerluik

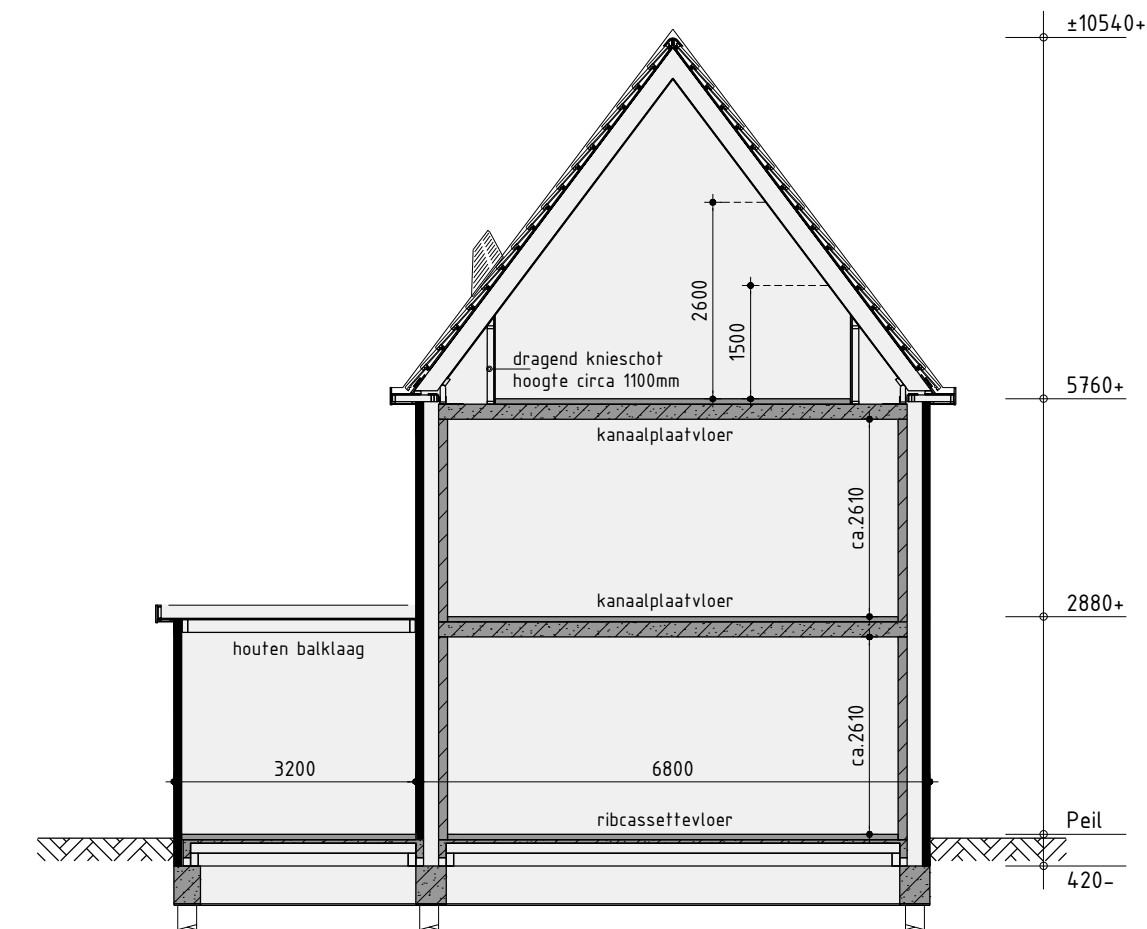


Principe doorsnede A-A

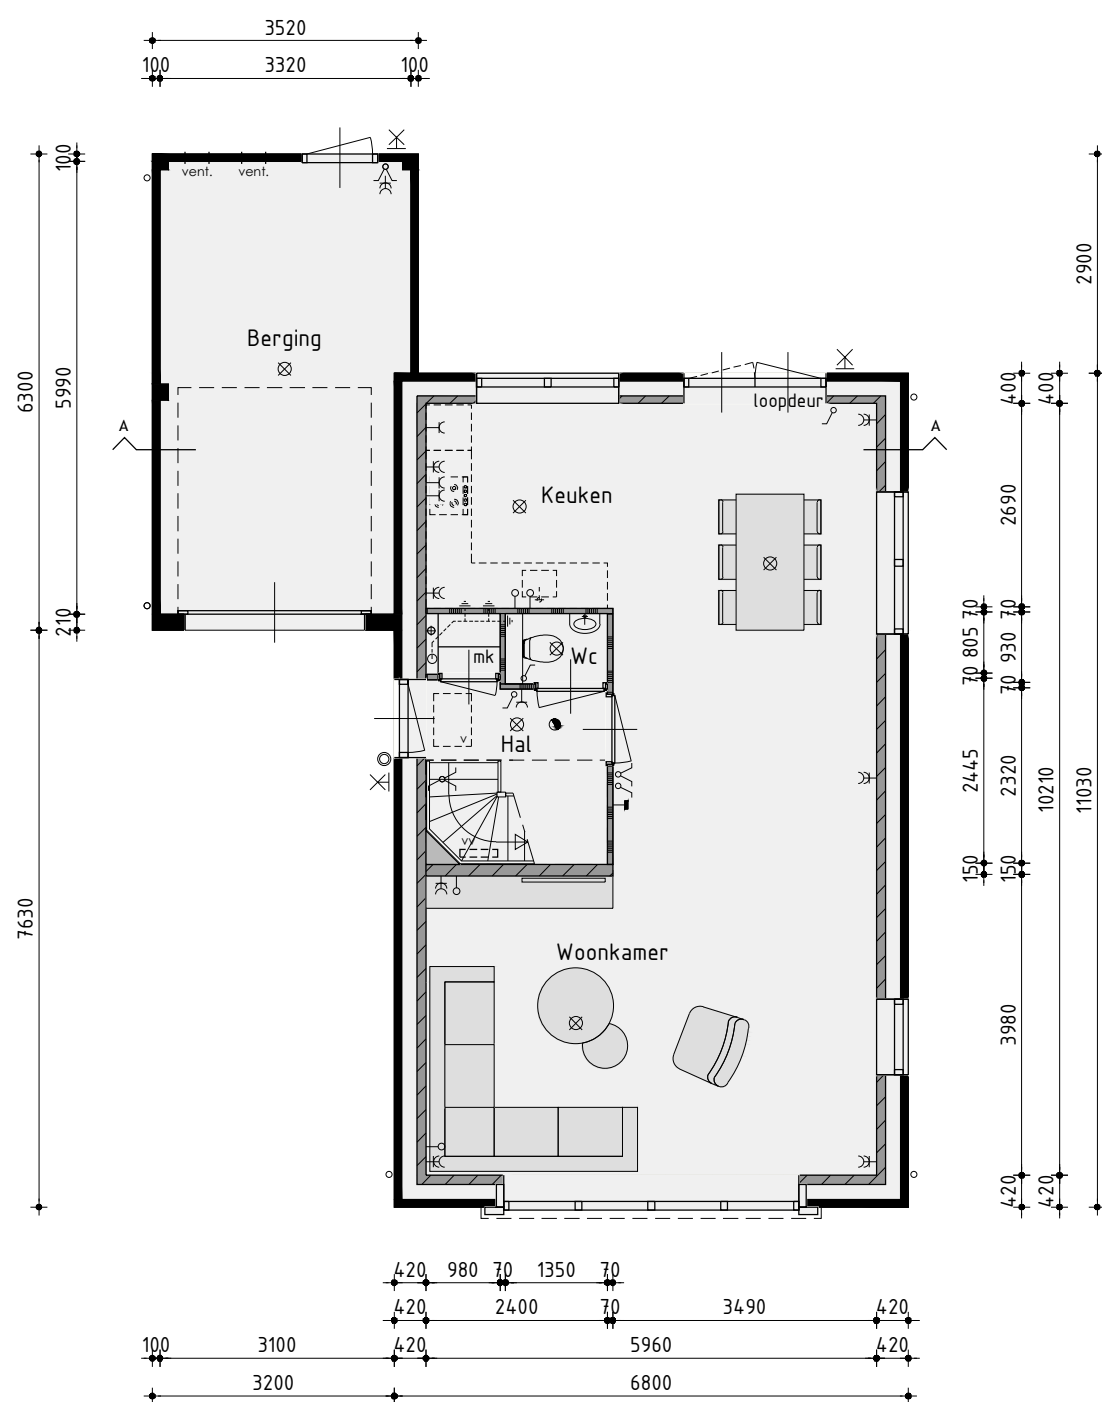


Begane grond

v.z.v. vloerverwarming exclusief berging

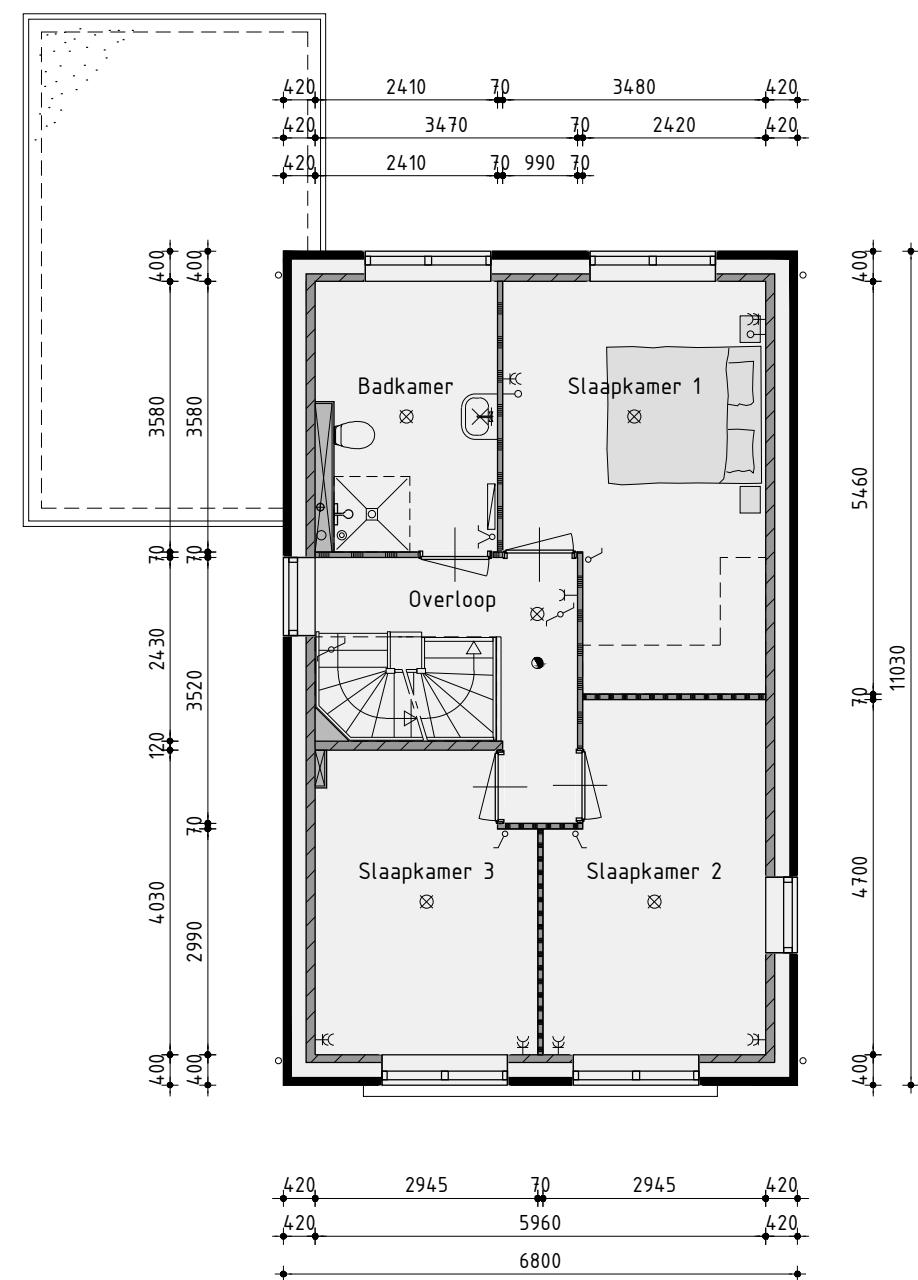

1ste Verdieping

v.z.v. vloerverwarming

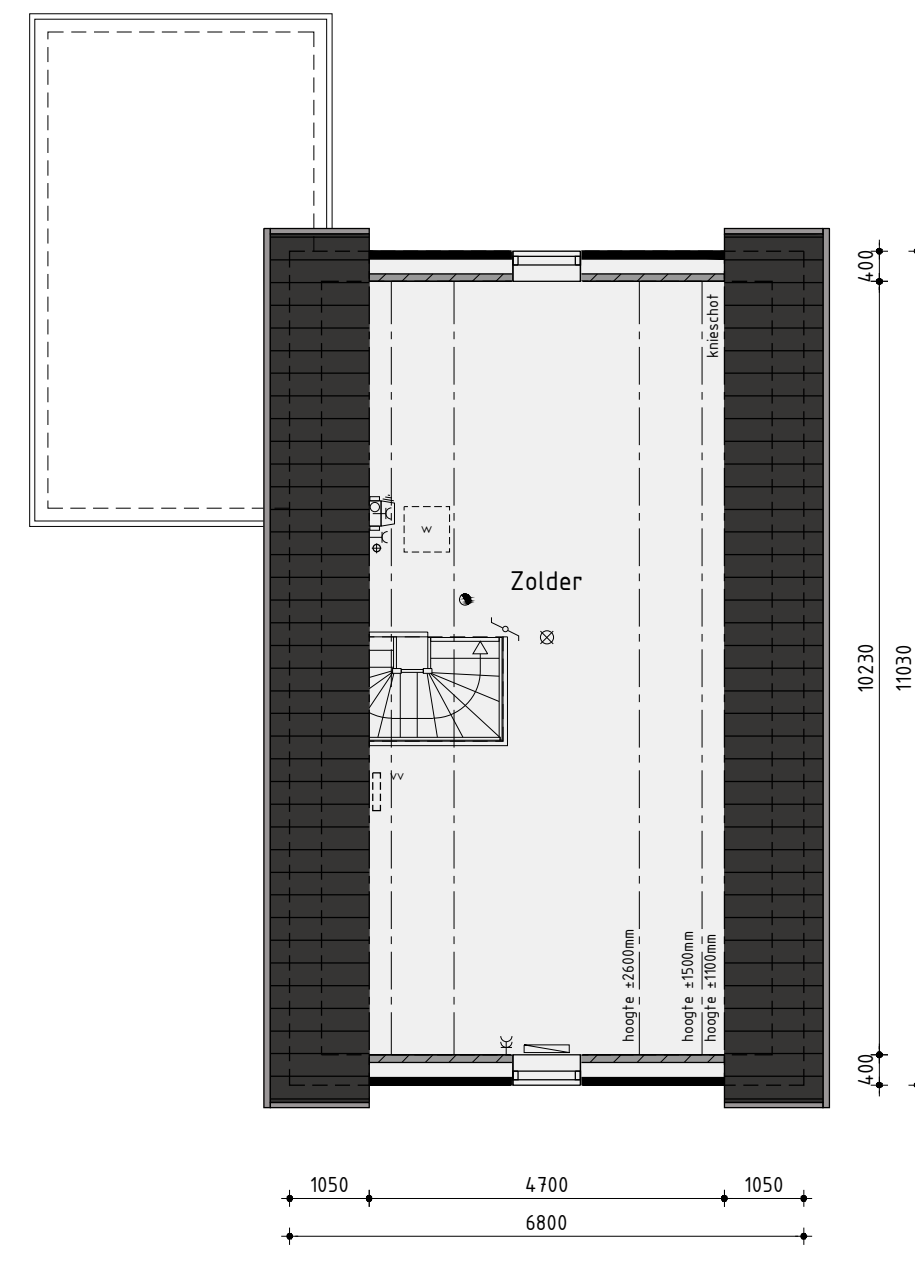

2de Verdieping

Woningtype A

Bouwnummer 7

Plan: Westerdal, eiland F te Langedijk
Gemeente Langedijk

Ontwikkeling:
bpd
Amsterdam

Realisatie en kopersbegeleiding:
KUIN bv
Amsterdam

De Tocht 5
3611 HT Bovenkarspel
(0228) 51 13 13
info@kuinbv.nl

Getekend: Guido Wittenberg
Formaat: A1
Schaal: 1:100

Verkooptekening

Datum 1	02-07-2020	Datum 9	
Datum 2	02-09-2020 Bestektekening	Datum 10	
Datum 3	07-10-2020	Datum 11	
Datum 4		Datum 12	
Datum 5		Datum 13	
Datum 6		Datum 14	
Datum 7		Datum 15	
Datum 8		Datum 16	

De Wolff & Partners


Zesstedenweg 205A | 1613 JD Grootebroek
T: 0228 56 50 90 | F: 0228 56 50 99
info@devolffpartners.nl
www.devolffpartners.nl
Ruben de Kraker | Yuri Blankendaal

Werknummer: 20334

V-02.1



Voorgevel

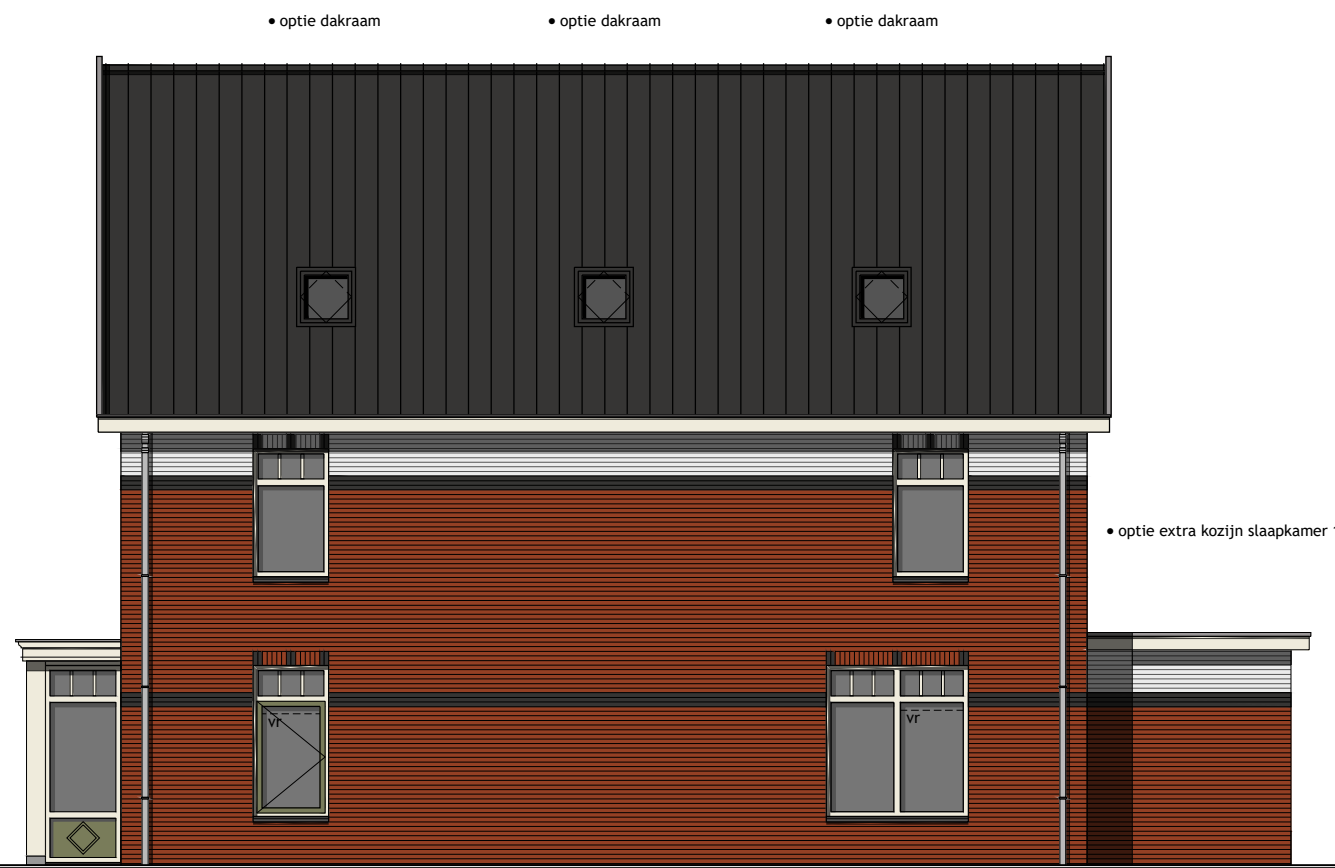

Rechter zijgevel



Achtergevel



Linker zijgevel

Kleurenschema


Onderdelen	Materialen	Kleur
Gevels	Baksteen	Roodbruin genuanceerd
Gevelaccenten	Baksteen, gesausd	Wit
Speklagen / sierrollagen	Baksteen	Antraciet
Dak	Keramische pan	Zwart engobe
Raamdorpels	Keramisch	Zwart
Kozijnen	Hardhout	Crème wit
Draaiende delen	Hardhout	Rietgroen
Voordeur	Samengesteld	Zwartgrijs
Roeden (op het glas)	Hardhout	Crème wit
Kozijnpanelen	Redcedar	Rietgroen
Stalen kanteleider	Verzinkt staal	Zwartgrijs
Boeidelen	Paintpanel	Crème wit
Topgevelversiering	Paintpanel	Rietgroen
Dakrandafwerking platdak	Aluminium trim	Grijs
Hemelwaterafvoer	PVC	Grijs
Ventilatieroosters	Aluminium	Blank geanodiseerd

Renvooi


- baksteen 100mm schoonwerk
- kalkzandsteen v.z.v. gevelbekleding
- kalkzandsteen vuilwerk
- kalkzandsteen ankerloze woningscheidende spouwmuur
- lichte scheidsdij 70mm Gibo GNL standaard blok
- lichte scheidsdij 70mm Gibo GZL zwaar blok
- houtskeletbouw

Renvooi


- ∞ plafondlichtaansluitpunt
- IX wandlichtaansluitpunt
- ✓ enkele schakelaar
- ✓ dubbele schakelaar
- ✓ wissel schakelaar
- enkele wandcontactdoos geaard
- dubbele wandcontactdoos geaard
- ontbrekende leiding
- bedrade leiding
- thermostaat
- buitenkraan
- rookmelder
- opstelplaats voor wasautomaat
- opstelplaats voor wasdroger
- radiator (plaats en afmeting indicatief)
- bedrukker
- bel
- mechanische ventilatie-unit
- ventilatierooster
- wand afzuigventiel mechanische ventilatie
- plafond afzuigventiel mechanische ventilatie
- plafond afzuigventiel pijpventilator
- dakdoorvoer t.b.v. ventilatie
- verdeelunit t.b.v. vloerverwarming
- v.z.v. geïsoleerde beglazing
- v.z.w. v.z.v. matje/ondoorzichtige beglazing
- pv-panelen (afmeting, aantal en ligging indicatief)
- luik
- geïsoleerde vloerluik

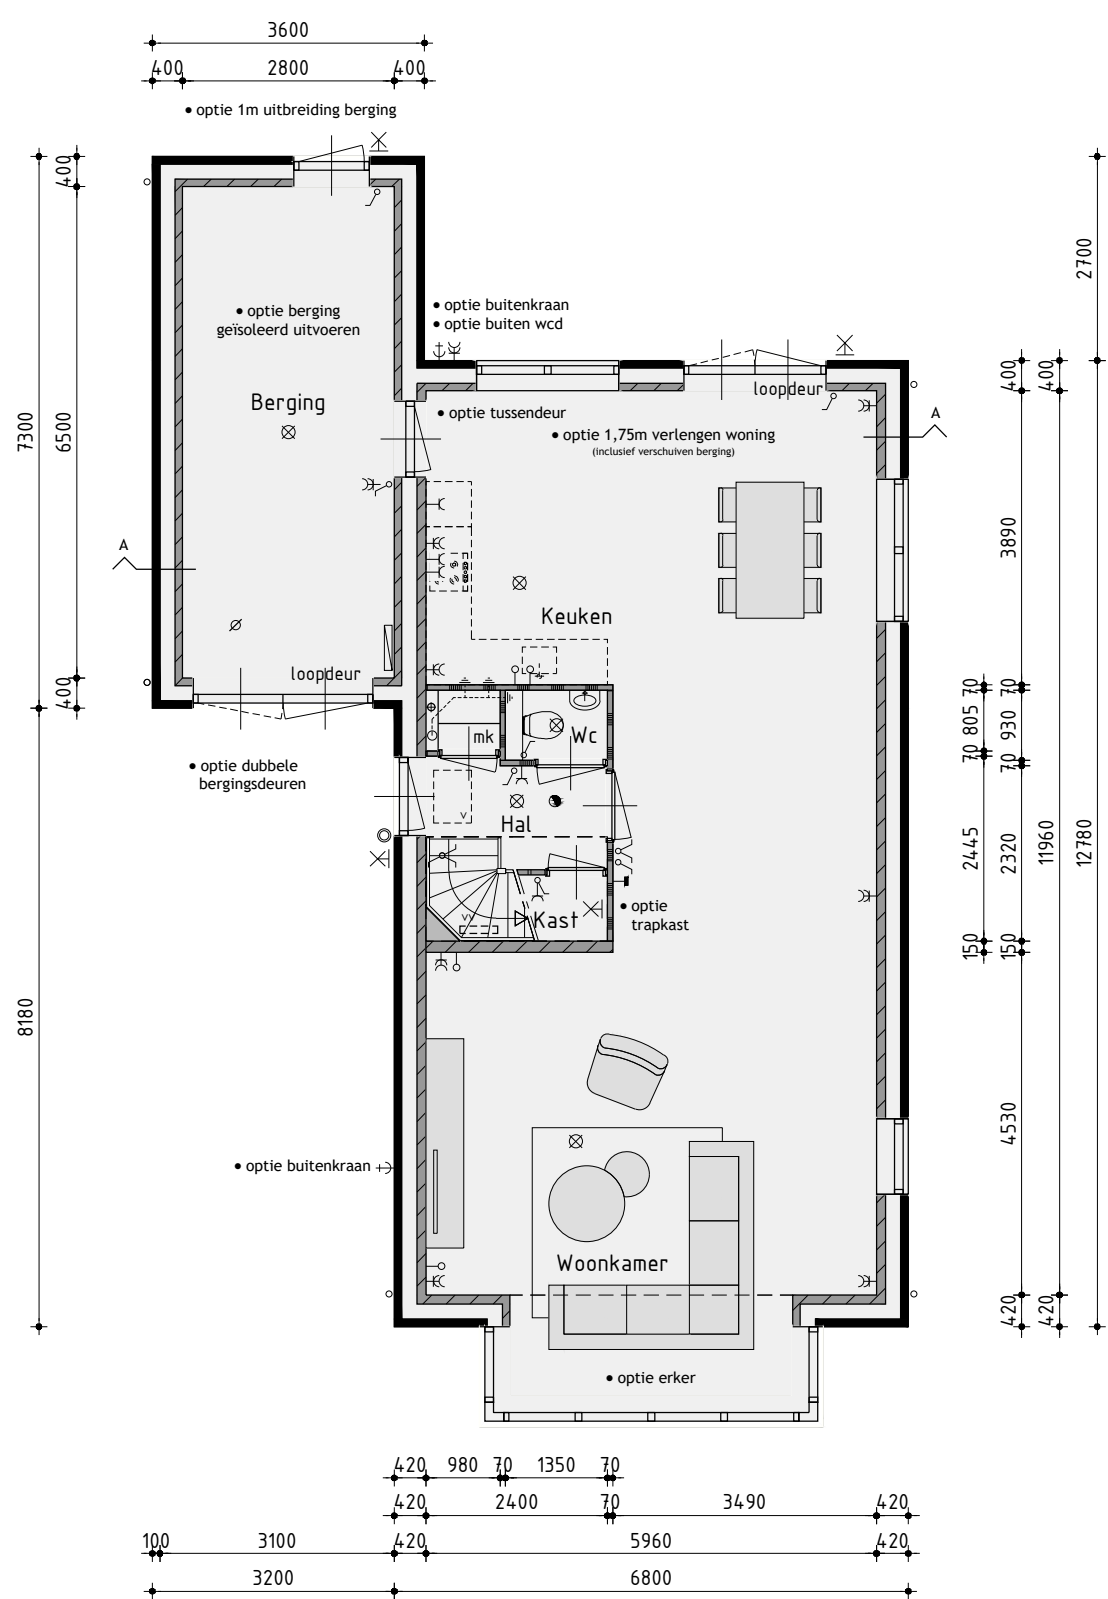


Begane grond
v.z.v. vloerverwarming exclusief berging

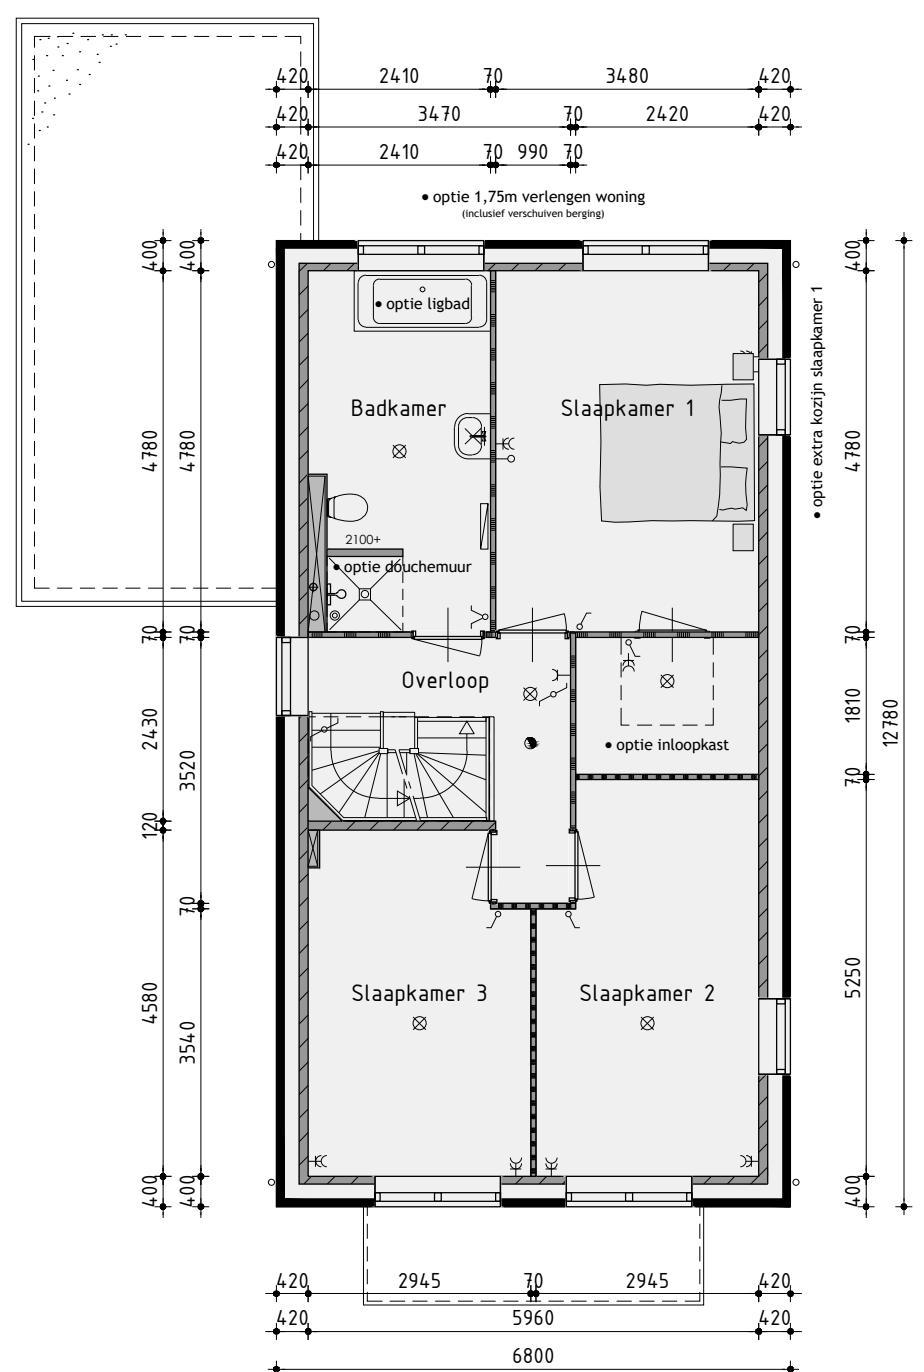

1ste Verdieping
v.z.v. vloerverwarming

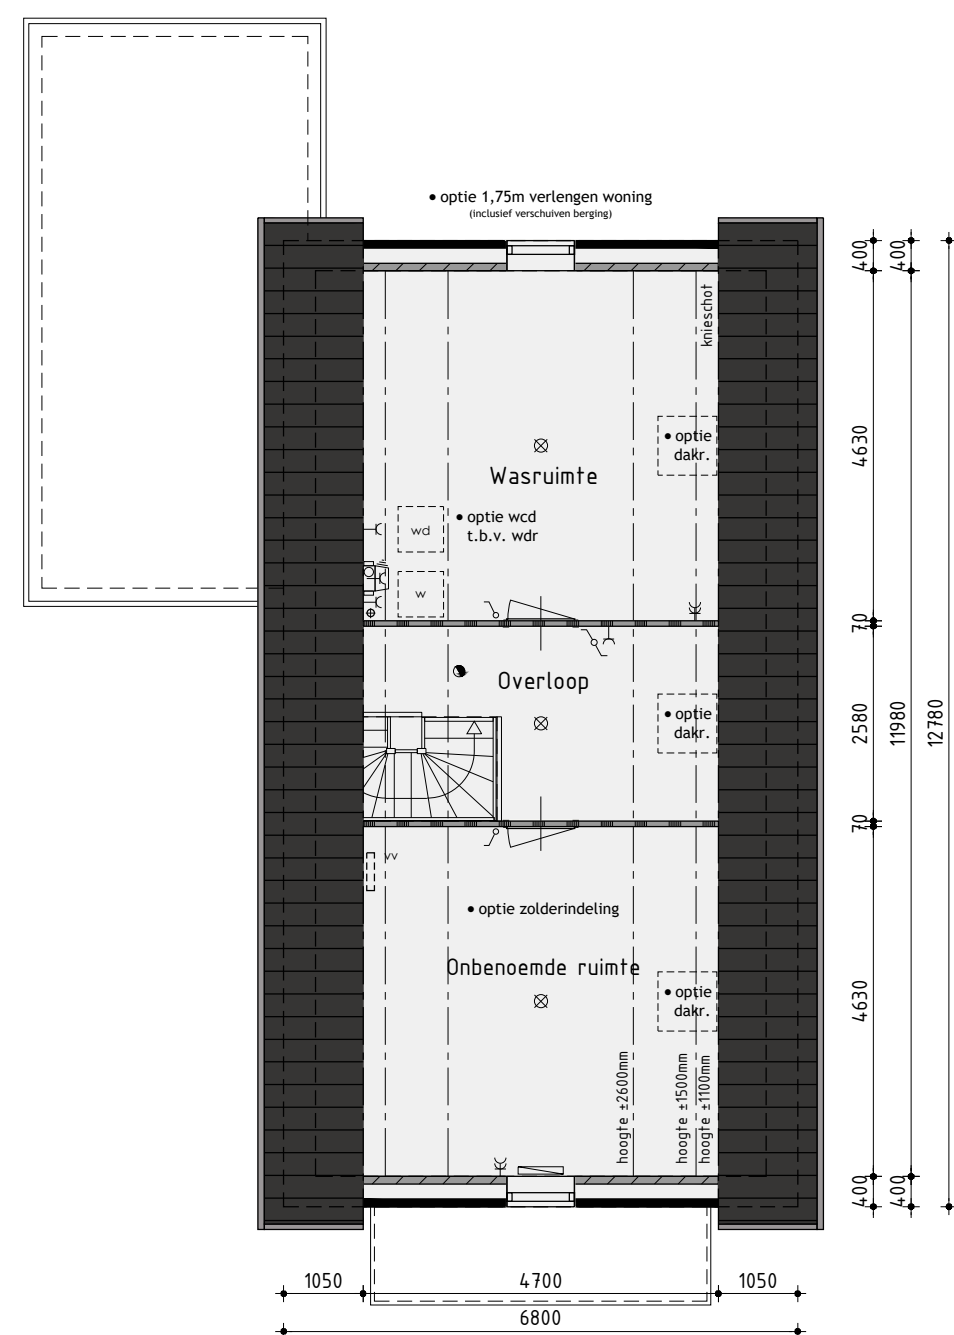

2de Verdieping

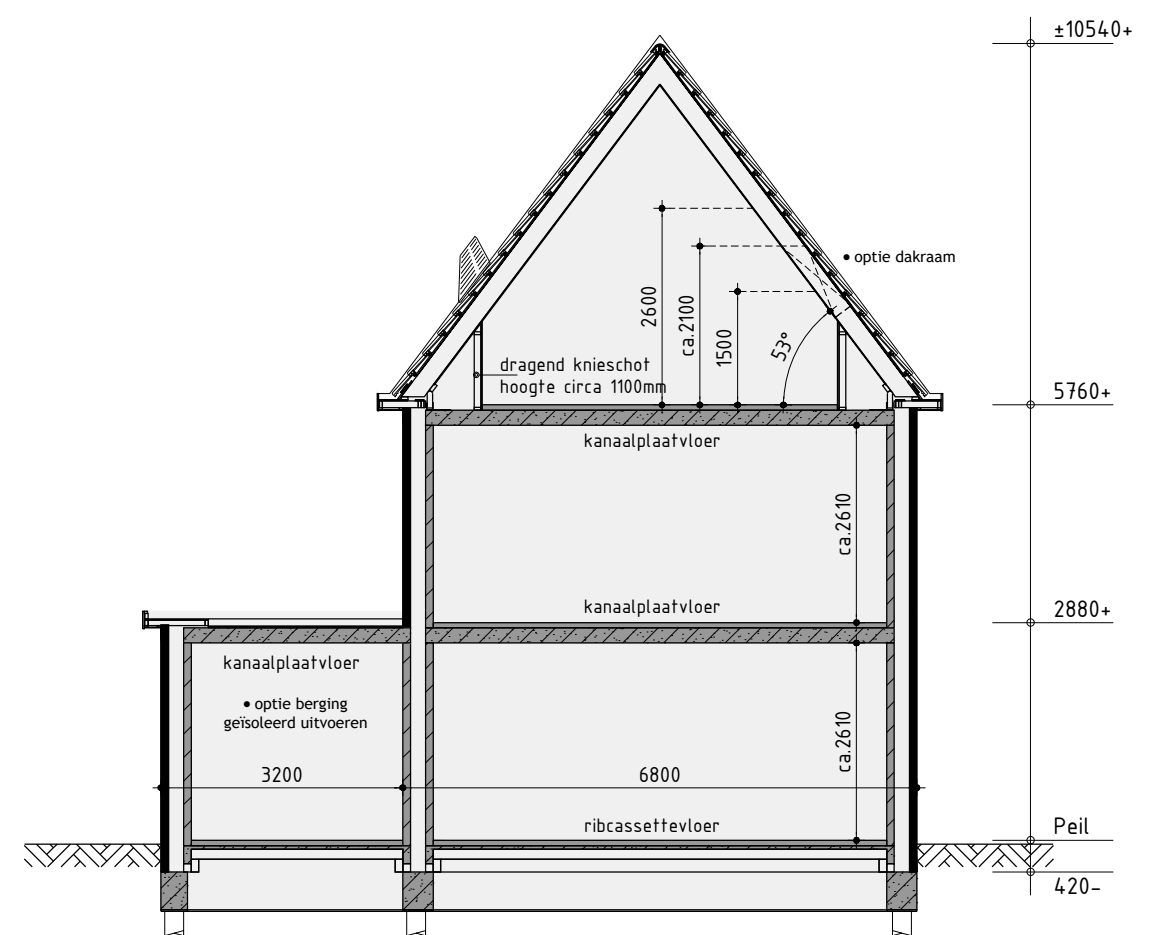

Principe doorsnede A-A

Woningtype A Opties

Bouwnummer 7

Plan: Westerdal, eiland F te Langedijk
Gemeente Langedijk

Ontwikkelaar:
bpd
Amsterdam

Realisatie en kopersbegeleiding:
KUIN bv
Amsterdam

De Tocht 5
3611 HT Bovenkarspel
(0230) 51 13 13
info@kuinbv.nl

Getekend: Guido Wittenberg
Formaat: A1
Schaal: 1:100

Verkoopoptekening

Datum 1 02-09-2020
Datum 2 07-10-2020
Datum 3
Datum 4
De Wolff & Partners

Zesstedenweg 205A | 1633 JD Grootebroek
T: 0228 56 50 90 | F: 0228 56 50 99
info@devolffpartners.nl
www.devolffpartners.nl
Ruben de Kraker | Yuri Blankendaal

Werknummer: 20334
V-02.0




Voorgevel

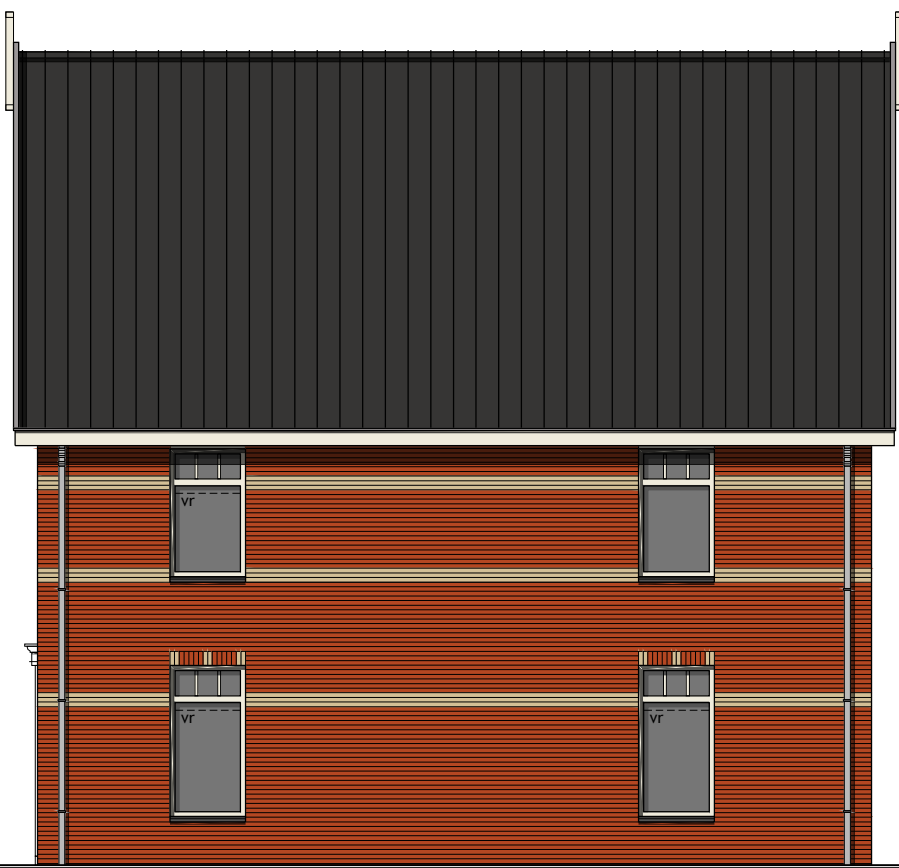

Rechter zijgevel



Achtergevel

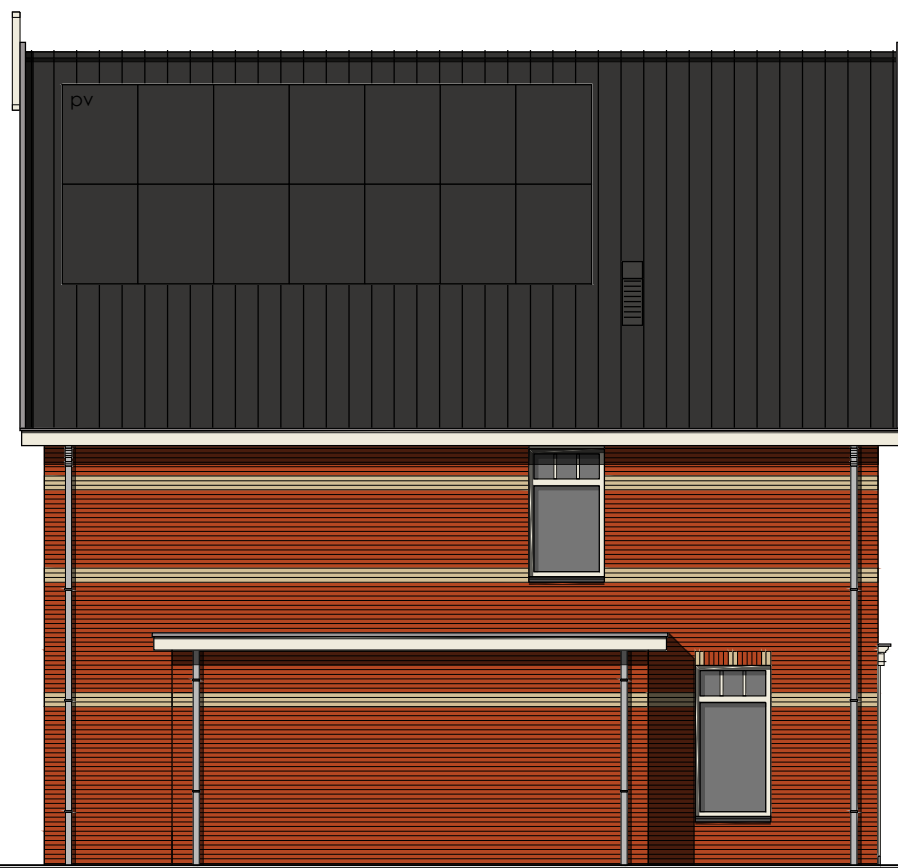

Linker zijgevel

Kleurenschema


Onderdelen	Materialen	Kleur
Gevels	Baksteen	Oranjerood gemaueerd
Gevelaccenten	Baksteen, gesausd	Wit
Speklagen / sierrullagen	Baksteen	Geel
Dak	Keramische pan	Zwart engobe
Raamdorpels	Keramisch	Zwart
Kozijnen	Hardhout	Creme wit
Draaiende delen	Hardhout	Rietgroen
Voordeur	Samengesteld	Rietgroen
Roeden (op het glas)	Hardhout	Creme wit
Kozijnpanelen	Redcedar	Rietgroen
Stalen kanteur	Verzinkt staal	Rietgroen
Boedelen	Paintpanel	Creme wit
Dakrandafwerking platdak	Aluminium trim	Grijs
Hemelwaterafvoer	PVC	Grijs
Ventilatieoosters	Aluminium	Blank geanodiseerd

Renvooi


- baksteen 100mm schoonwerk
- kalkzandsteen v.z.v. gevelbekleding
- kalkzandsteen vuilwerk
- kalkzandsteen ankerloze woningscheidende spouwmuur
- lichte scheidingwand 70mm Gibo GNL standaard blok
- lichte scheidingwand 70mm Gibo GZL zwaar blok
- houtskeletbouw

Renvooi

- ∞ plafondlichtaansluitpunt
- IX wandlichtaansluitpunt
- ✓ enkele schakelaar
- ✓ dubbele schakelaar
- ✓ wissel schakelaar
- enkele wandcontactdoos geard
- dubbele wandcontactdoos geard
- onbedrade leiding
- bedrade leiding
- thermostaat
- buitenkraan
- rookmelder
- opstelplaats voor wasautomaat
- opstelplaats voor wasdroger
- radiator (plaats en afmeting indicatief)
- bel
- mechanische ventilatie-unit
- ventilatieooster
- wand afzuigventiel mechanische ventilatie
- plafond afzuigventiel mechanische ventilatie
- plafond afzuigventiel pijpventilator
- dakdoorvoer f.b.v. ventilatie
- verdeelunit f.b.v. vloerverwarming
- v.z.v. geëmailleerde beglazing
- v.z.w. v.z.v. matje/ondoorzichtige beglazing
- pv-panelen (afmeting, aantal en ligging indicatief)
- luik
- geïsoleerde vloerluik

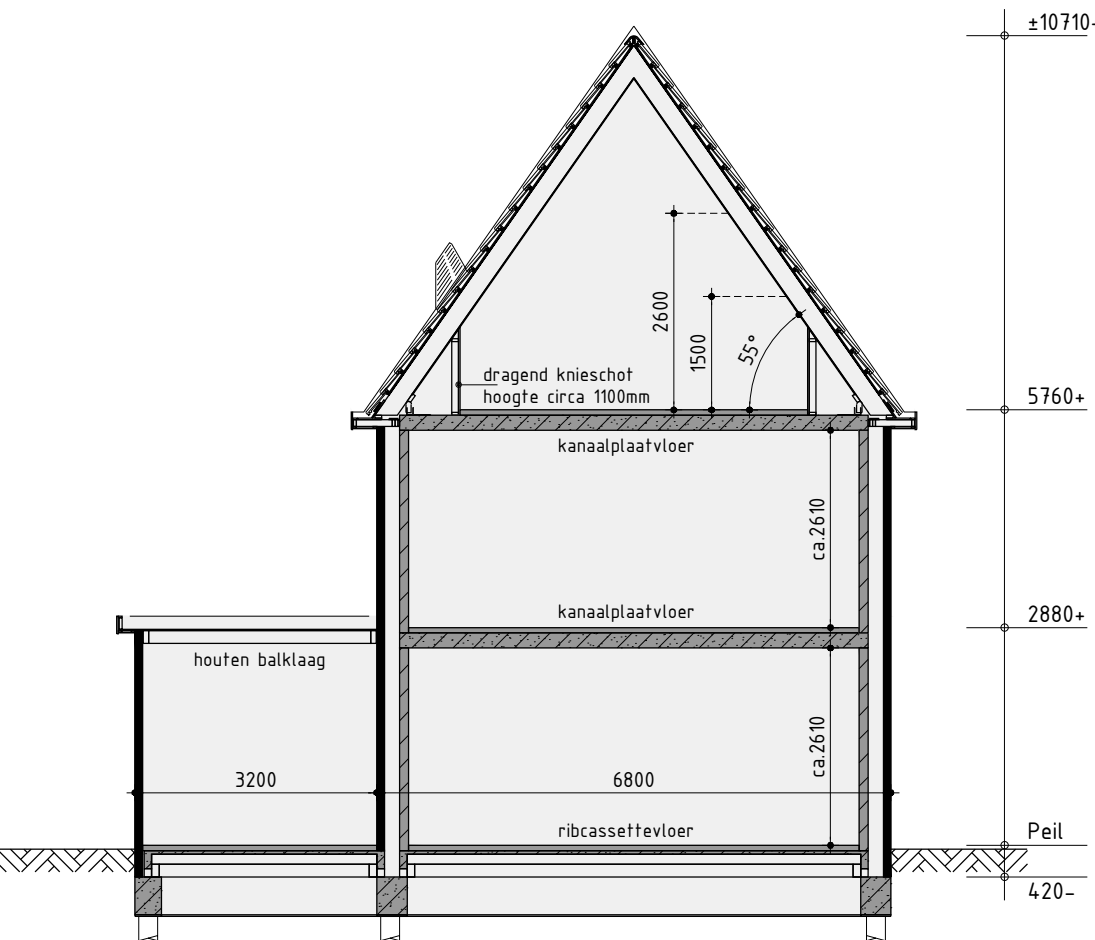


Principe doorsnede A-A

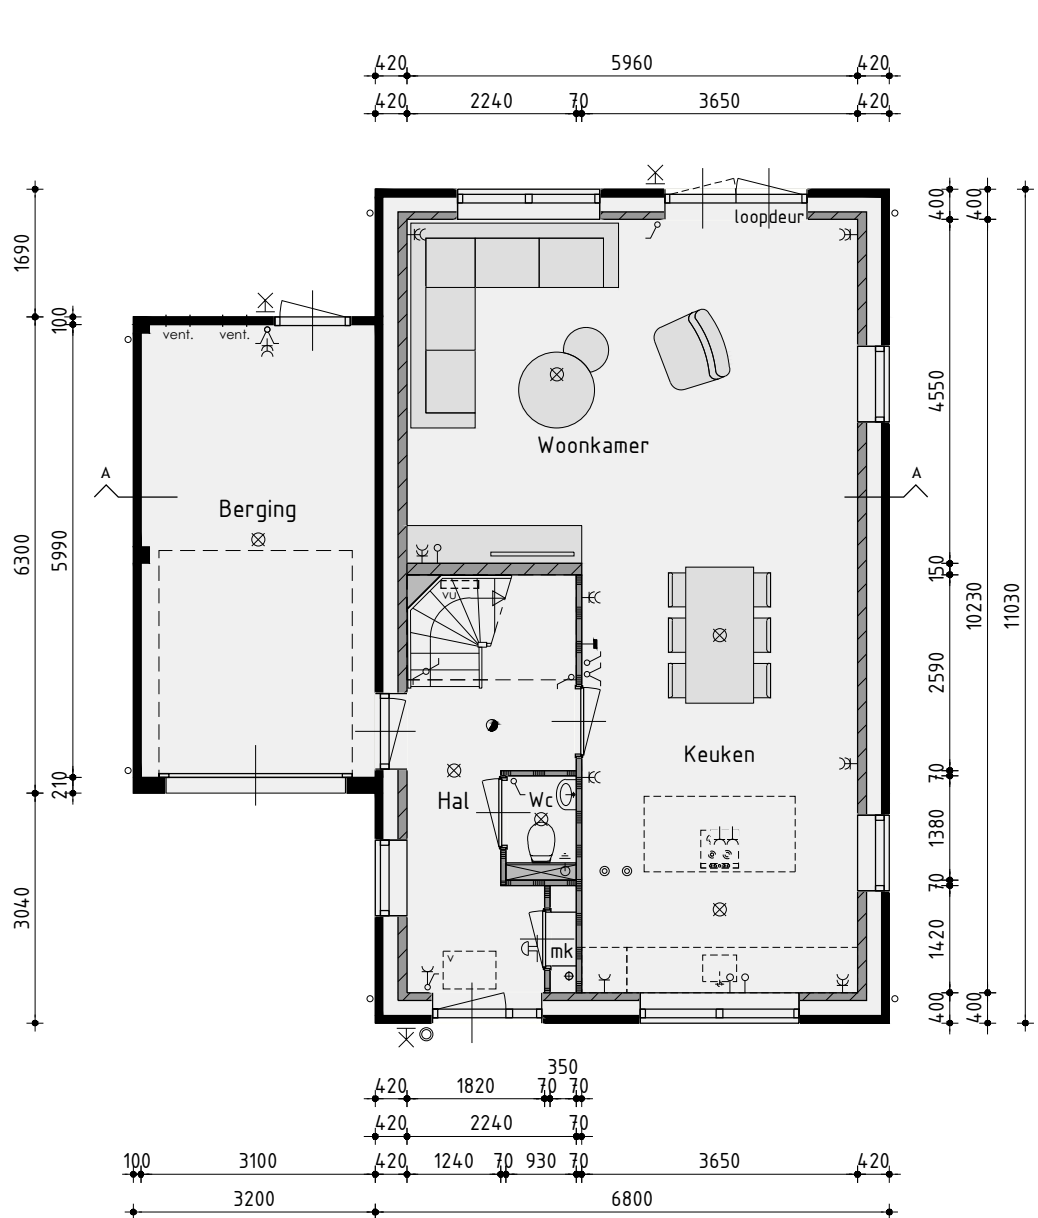


Begane grond

v.z.v. vloerverwarming exclusief berging

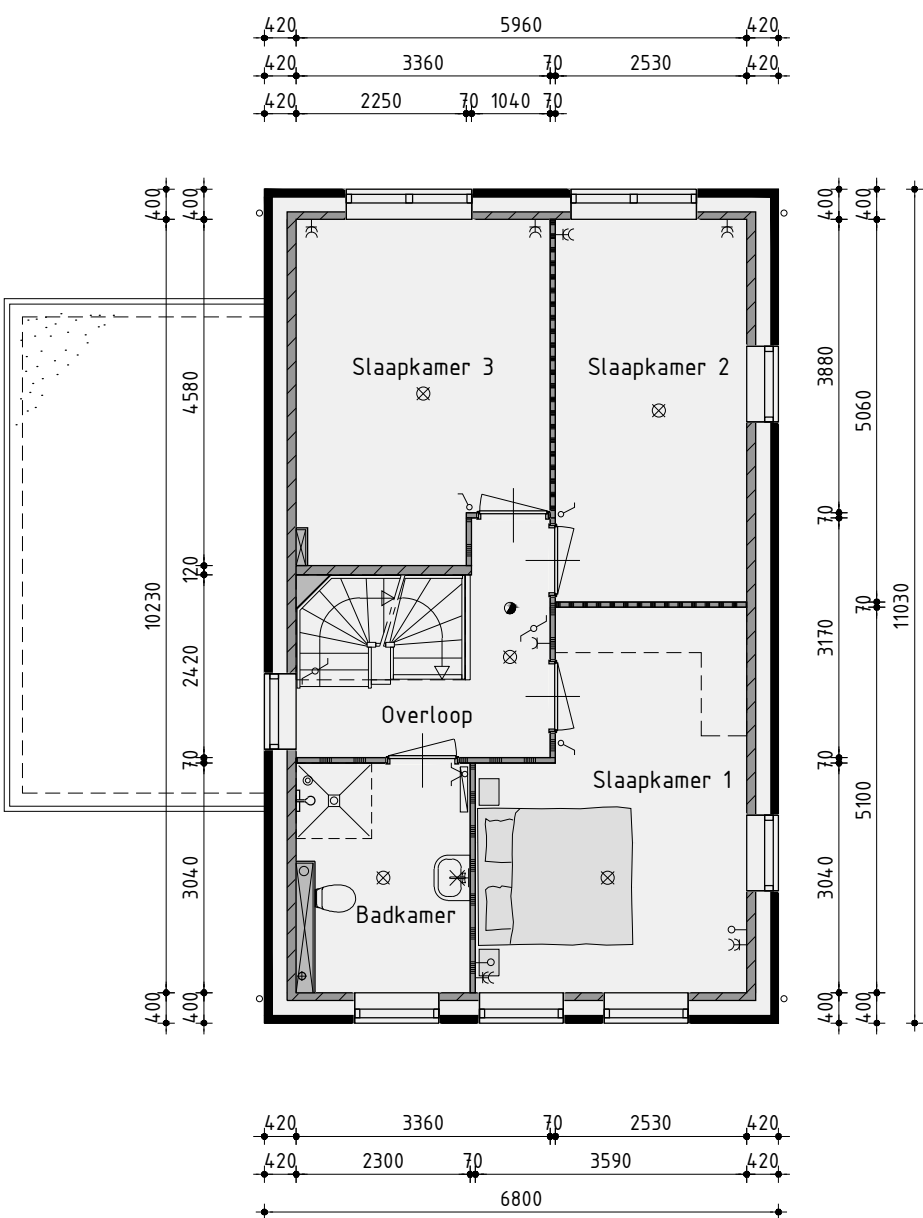

1ste Verdieping

v.z.v. vloerverwarming

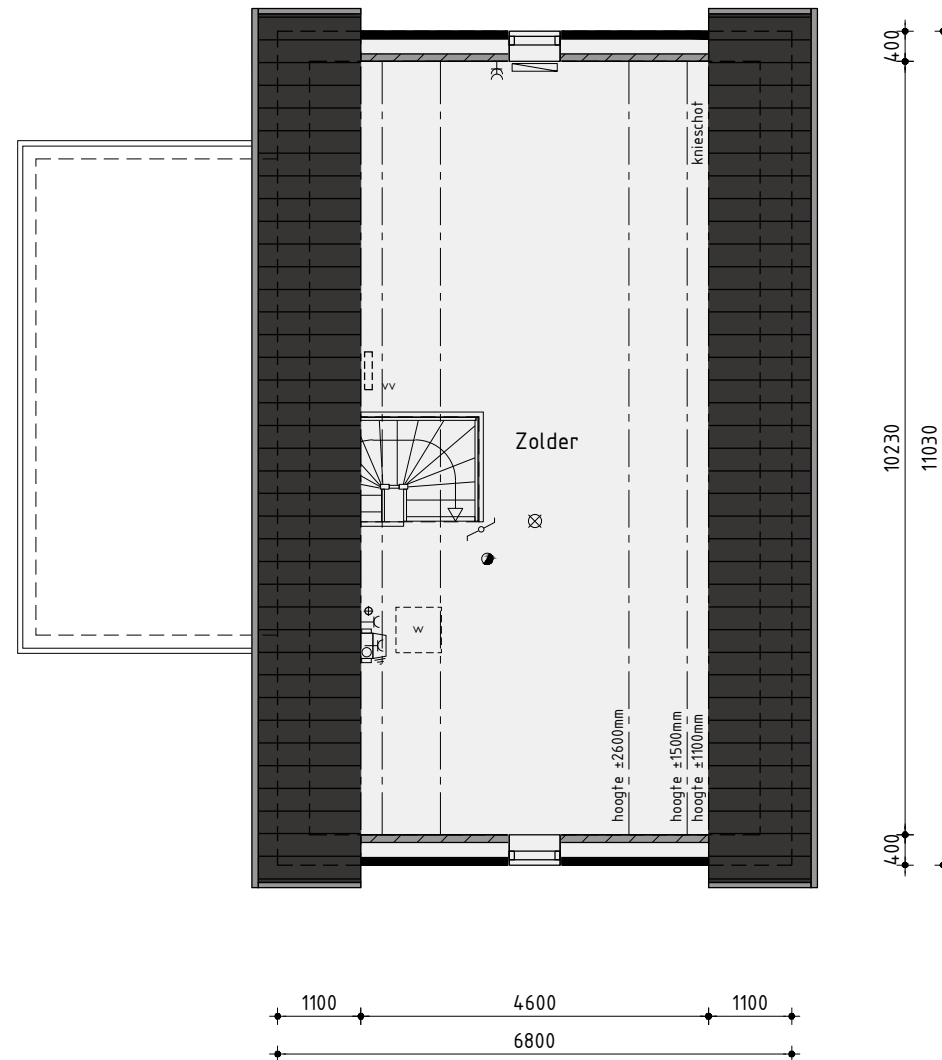

2de Verdieping

Woningtype B

Bouwnummer 5

Plan: Westerdal, eiland F te Langedijk
Gemeente Langedijk

Ontwikkeling:
bpd
Amsterdam

Realisatie en kopersbegeleiding:
KUIN bv

De Tocht 5
3611 HT Bovenkarspel
(0230) 51 13 13
info@kuinbv.nl

Getekend: Guido Wittenberg
Formaat: A1
Schaal: 1:100

Verkooptekening

Datum 1 02-07-2020
Datum 2 14-07-2020
Datum 3 07-10-2020
Datum 4
Datum 5
Datum 6
Datum 7
Datum 8

Datum 9
Datum 10
Datum 11
Datum 12
Datum 13
Datum 14
Datum 15
Datum 16

De Wolff & Partners

Zesstedenweg 205A | 1613 JD Grootebroek
T: 0228 56 50 90 | F: 0228 56 50 99
info@devolffpartners.nl
www.devolffpartners.nl
Ruben de Kraker | Yuri Blankendaal


Werknummer: 20334

V-03.1



• optie dubbele bergingsdeuren

Voorgevel

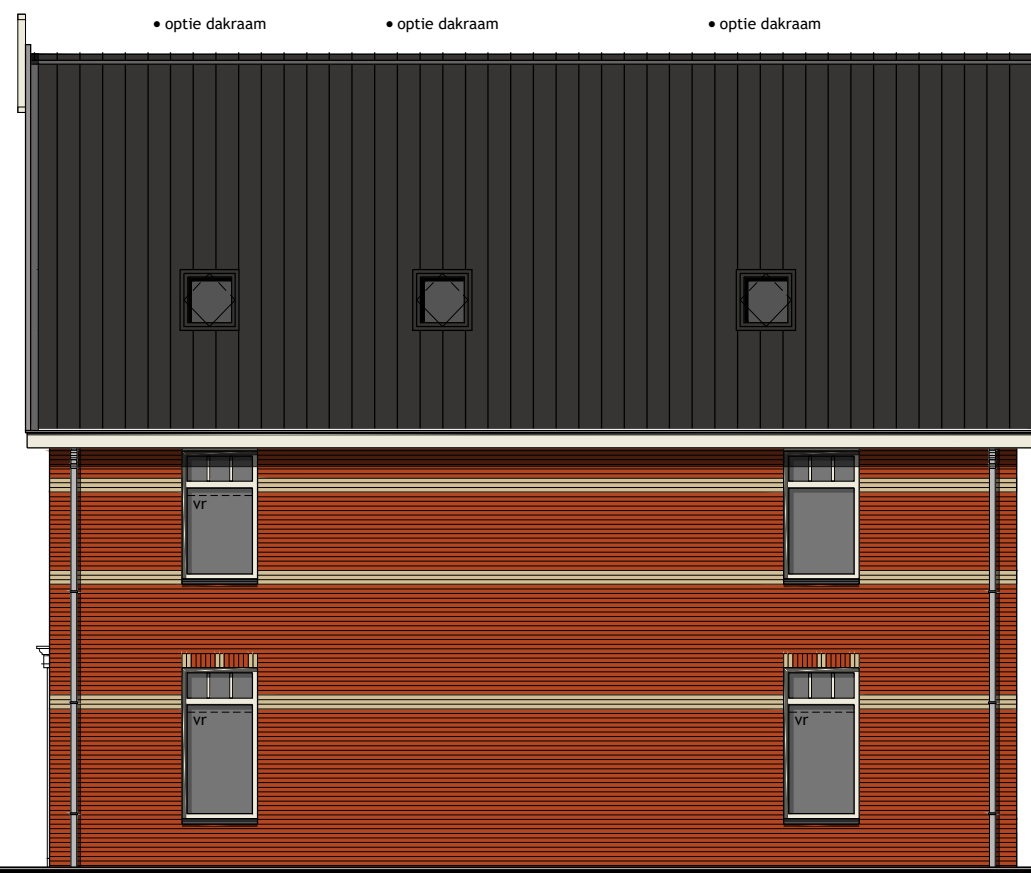

• optie 1,76m verlengen woning

Rechter zijgevel



• optie 1,76m verlengen woning

Achtergevel



• optie 1,76m verlengen woning

• optie 1m uitbreiding berging

Linker zijgevel

Kleurenschema


Onderdelen	Materialen	Kleur
Gevels	Baksteen	Oranjerood genuanceerd
Gevelaccenten	Baksteen, gesausd	Wit
Speklagen / sierrollagen	Baksteen	Geel
Dak	Keramische pan	Zwart engobe
Raamdorpels	Keramisch	Zwart
Kozijnen	Hardhout	Creme wit
Draaiende delen	Hardhout	Rietgroen
Voordeur	Samengesteld	Rietgroen
Roeden lop het glas	Hardhout	Creme wit
Kozijnpanelen	Redcedar	Rietgroen
Stalen kanteldeur	Verzinkt staal	Rietgroen
Boedelen	Paintpanel	Creme wit
Dakrandafwerking platdak	Aluminium trim	Grijs
Hemelwaterafvoer	PVC	Grijs
Ventilatieroosters	Aluminium	Blank geanodiseerd

Renvooi


	baksteen 100mm schoorwerk
	kalkzandsteen v.z.v. gevelbekleding
	kalkzandsteen vuilwerk
	kalkzandsteen ankerloze woningscheidende spouwmuur
	lichte scheidingwand 70mm Gibo GNL standaard blok
	lichte scheidingwand 70mm Gibo GZL zwaar blok
	houtskeletbouw

Renvooi

	plafondlichtaansluitpunt
	wandlichtaansluitpunt
	enkele schakelaar
	dubbele schakelaar
	wissel schakelaar
	enkele wandcontactdoos geaard
	dubbele wandcontactdoos geaard
	ontbrekende leiding
	bedrade leiding
	thermostaat
	buitenkraan
	rookmelder
	opstelplaats voor wasautomaat
	opstelplaats voor wasdroger
	radiator (plaats en afmeting indicatief)
	beldrukker
	bel
	mechanische ventilatie-unit
	ventilatierooster
	wand afzuigventiel mechanische ventilatie
	plafond afzuigventiel mechanische ventilatie
	plafond afzuigventiel pijpventilator
	dakdoorvoer t.b.v. ventilatie
	verdeelunit t.b.v. vloerverwarming
	v.z.v. geëmailleerde beglazing
	v.z.w. v.z.v. matje/ondoorzichtige beglazing
	pv-panelen (afmeting, aantal en ligging indicatief)
	luik
	geïsoleerde vloerluik

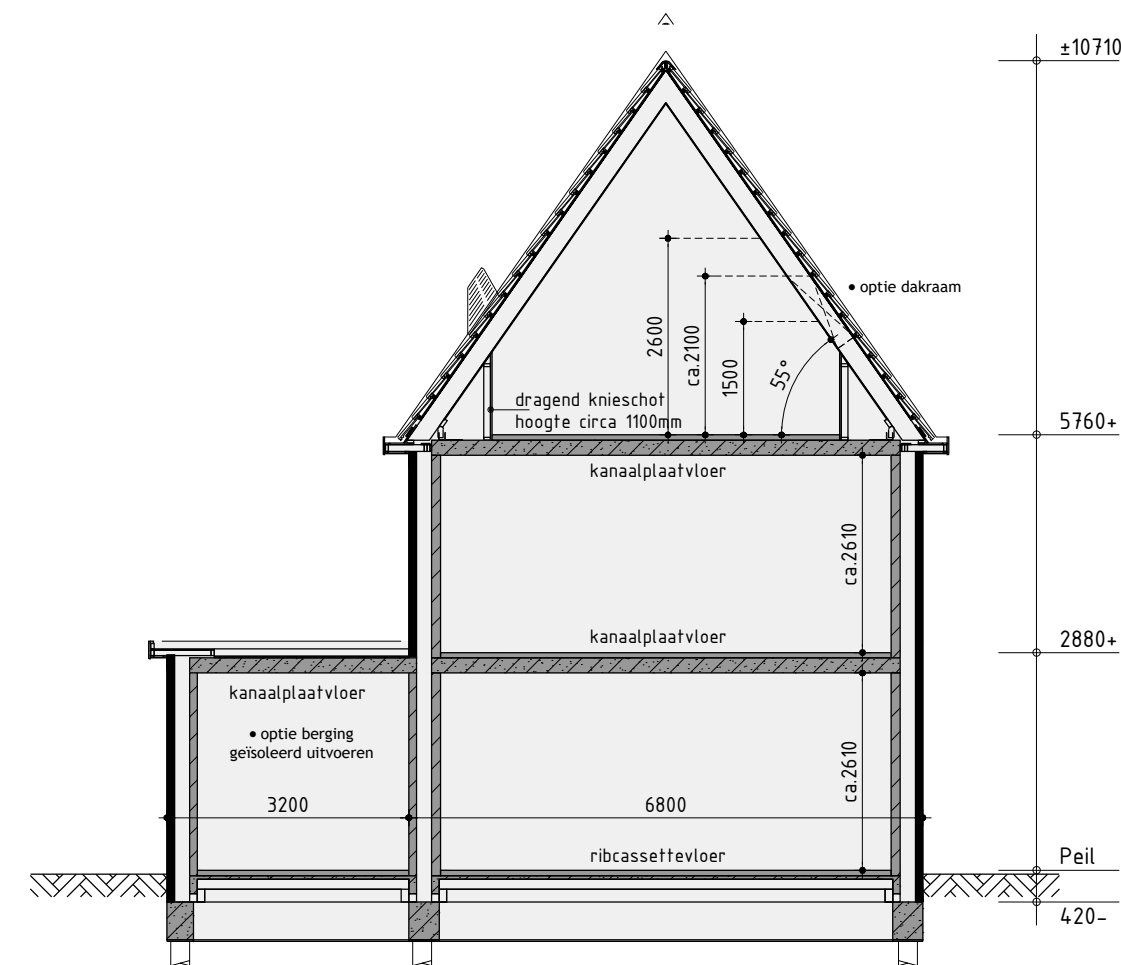


Principe doorsnede A-A

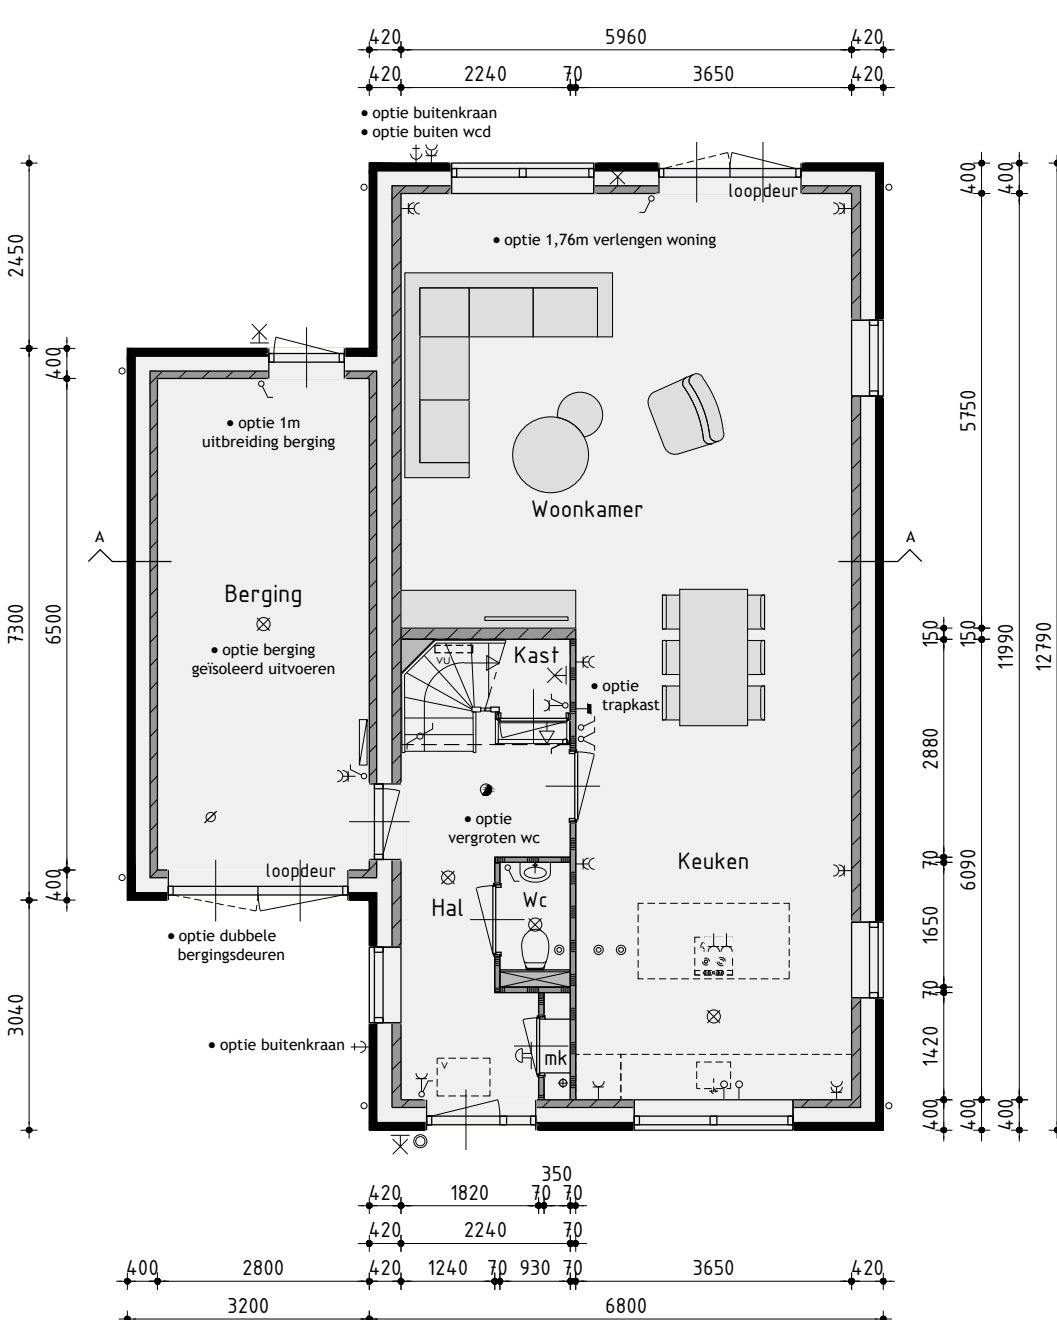


Begane grond

v.z.v. vloerverwarming exclusief berging

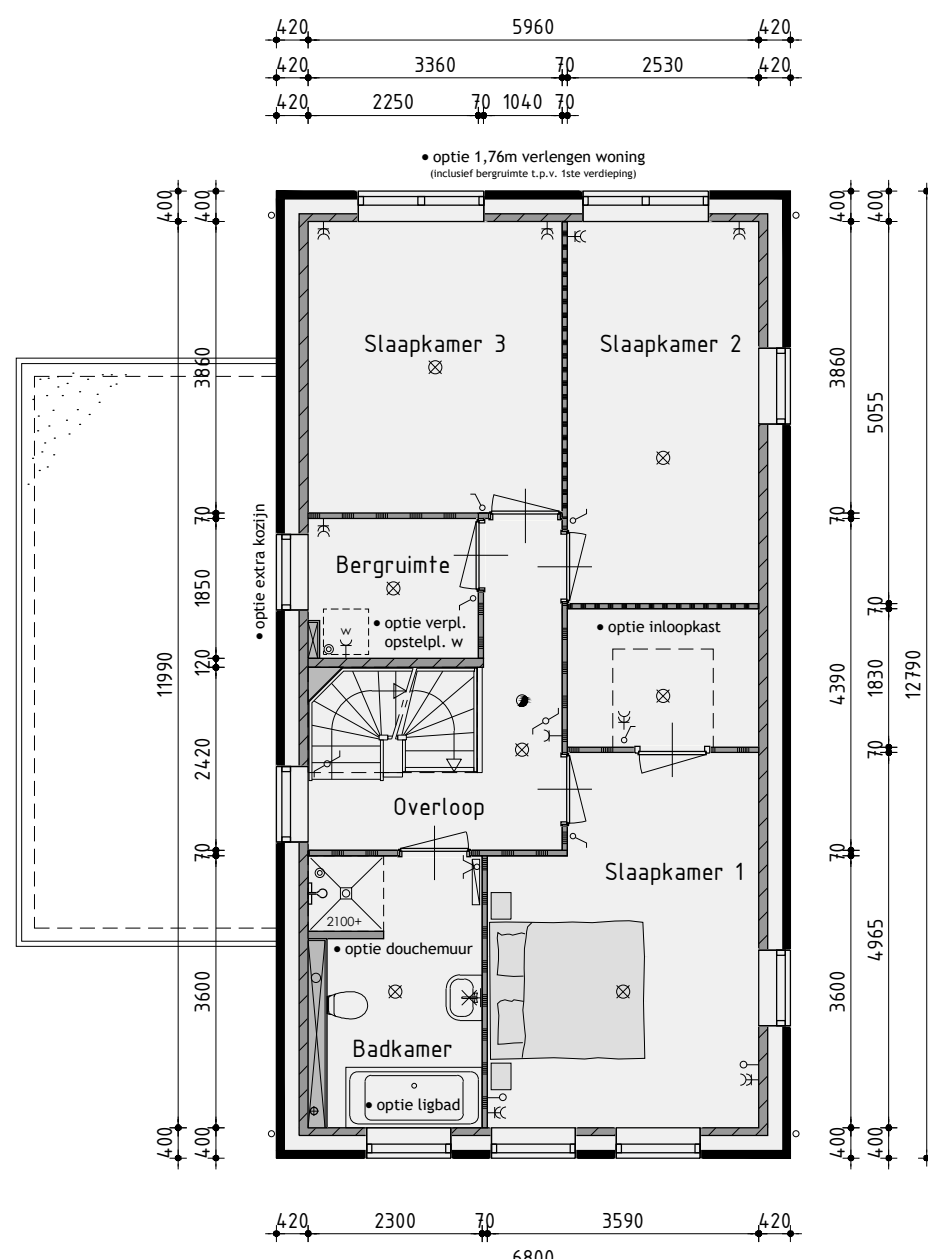

1ste Verdieping

v.z.v. vloerverwarming

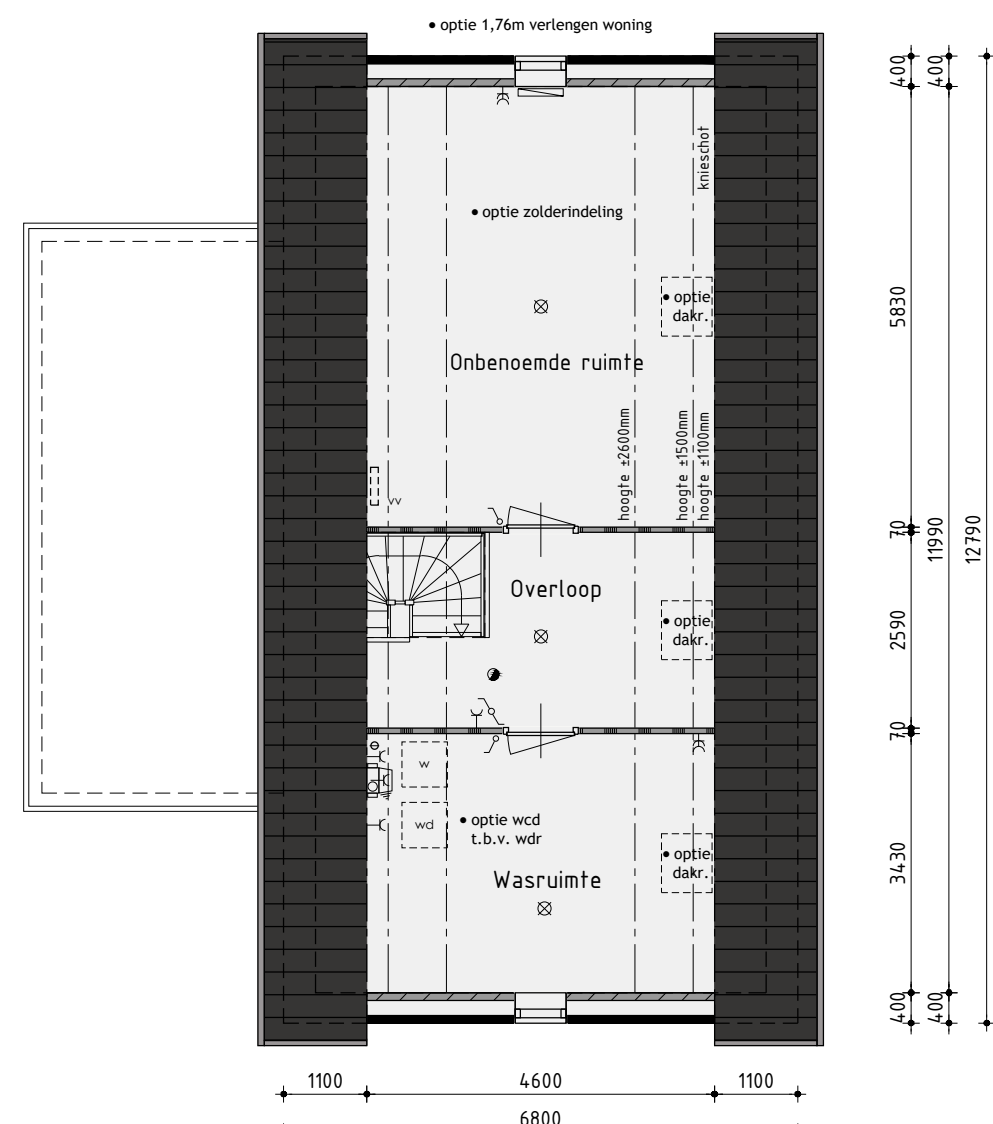

2de Verdieping

De onbenoemde ruimten voldoen niet aan de eisen voor het verblijven van personen op het gebied van o.a. daglicht, ventilatie, hoogte boven de trap en plafondhoogte.

Woningtype B Opties

Bouwnummer 5

Plan: Westerdal, eiland F te Langedijk
Gemeente Langedijk

Ontwikkeling:

Amsterdam

Realisatie en kopersbegeleiding:


De Tocht 5
3611 HT Bovenkarspel
(0228) 51 13 13
info@kuinbv.nl

Getekend: Guido Wittenberg
Formaat: A1
Schaal: 1:100

Verkoopoptekening

Datum 1 02-09-2020
Datum 2 07-10-2020
Datum 3
Datum 4
Zesstedenweg 205A | 1633 JD Grootebroek
T: 0228 56 50 90 | F: 0228 56 50 99
info@devolffpartners.nl
www.devolffpartners.nl
Ruben de Kraker | Yuri Blankendaal

Werknummer: 20334

V-03.O




Voorgevel

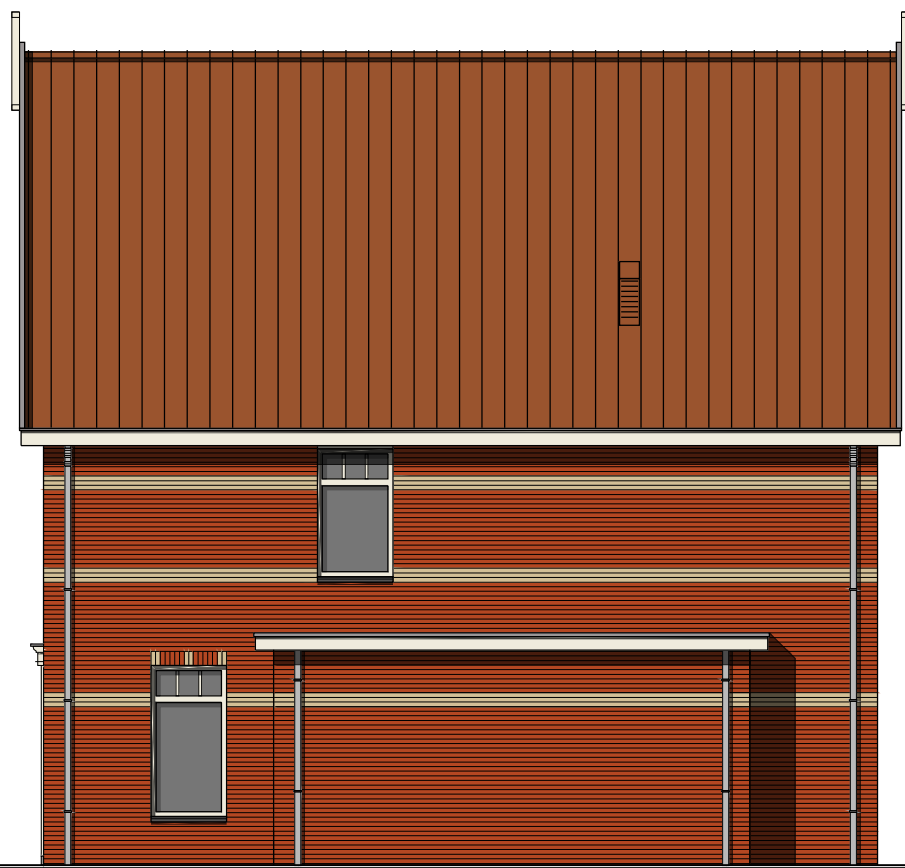

Rechter zijgevel



Achtergevel

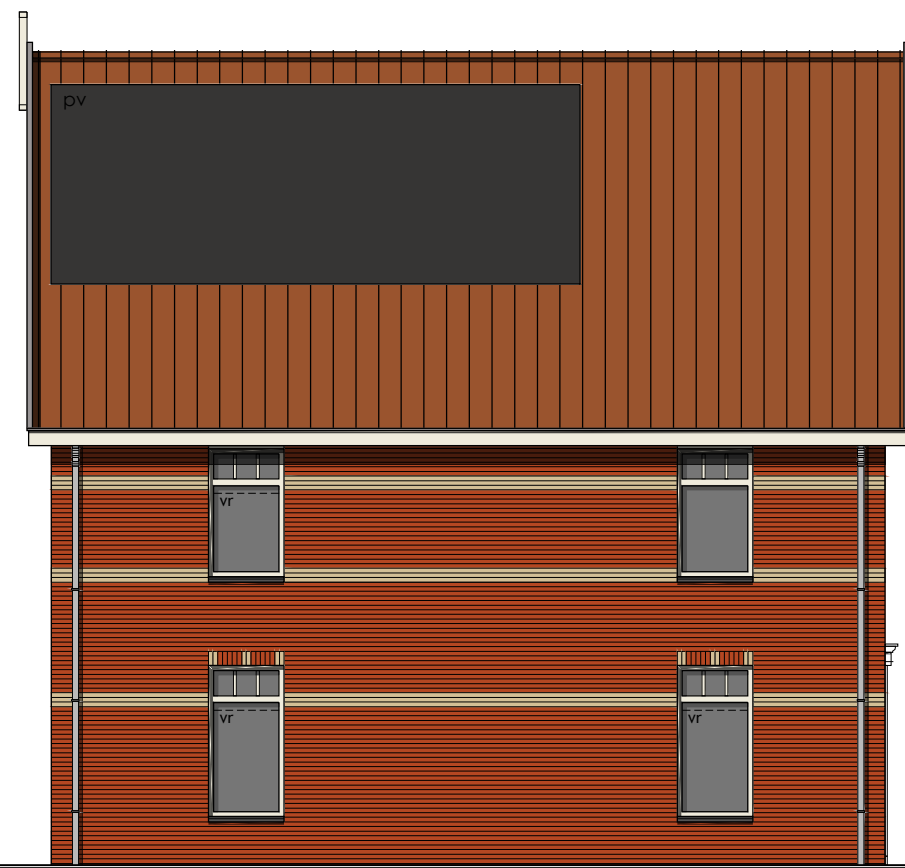

Linker zijgevel

Kleurenschema


Onderdelen	Materialen	Kleur
Gevels	Baksteen	Oranjerood genuanceerd
Gevelaccenten	Baksteen, gesausd	Wit
Speklagen / sierrullagen	Baksteen	Geel
Dak	Keramische pan	Rood engobe
Raamdorpels	Keramisch	Zwart
Kozijnen	Hardhout	Creme wit
Draaiende delen	Hardhout	Rietgroen
Voordeur	Samengesteld	Rietgroen
Roeden (op het glas)	Hardhout	Creme wit
Kozijnpanelen	Redcedar	Rietgroen
Stalen kanteur	Verzinkt staal	Rietgroen
Boedelen	Paintpanel	Creme wit
Dakrandafwerking platdak	Aluminium trim	Grijs
Hemelwaterafvoer	PVC	Grijs
Ventilatieroosters	Aluminium	Blank geanodiseerd

Renvooi


- baksteen 100mm schoorwerk
- kalkzandsteen v.z.v. gevelbekleding
- kalkzandsteen vuilwerk
- kalkzandsteen ankerloze woningscheidende spouwmuur
- lichte scheidingwand 70mm Gibo GNL standaard blok
- lichte scheidingwand 70mm Gibo GZL zwaar blok
- houtskeletbouw

Renvooi

- ∞ plafondlichtaansluitpunt
- IX wandlichtaansluitpunt
- ✓ enkele schakelaar
- ✓ dubbele schakelaar
- ✓ wissel schakelaar
- enkele wandcontactdoos geaard
- dubbele wandcontactdoos geaard
- onbedrade leiding
- bedrade leiding
- thermostaat
- buitenkraan
- rookmelder
- opstelplaats voor wasautomaat
- opstelplaats voor wasdroger
- radiator (plaats en afmeting indicatief)
- bel
- mechanische ventilatie-unit
- ventilatie-rooster
- wand afzuigventiel mechanische ventilatie
- plafond afzuigventiel mechanische ventilatie
- plafond afzuigventiel pijpventilator
- dakdoorvoer f.b.v. ventilatie
- verdeelunit f.b.v. vloerverwarming
- v.z.v. geëmailleerde beglazing
- v.z.w. v.z.v. matje/ondoorzichtige beglazing
- pv-panelen (afmeting, aantal en ligging indicatief)
- luik
- geïsoleerde vloerluik

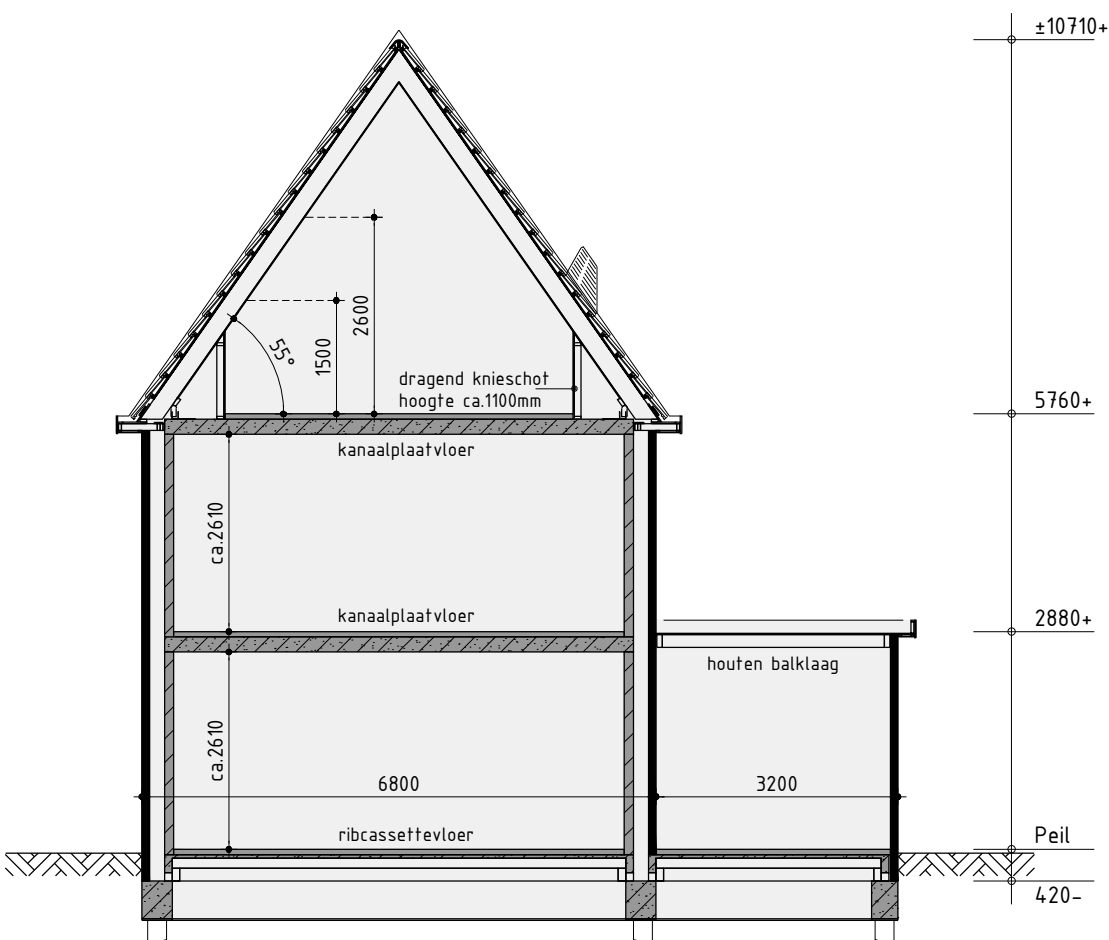


Principe doorsnede A-A

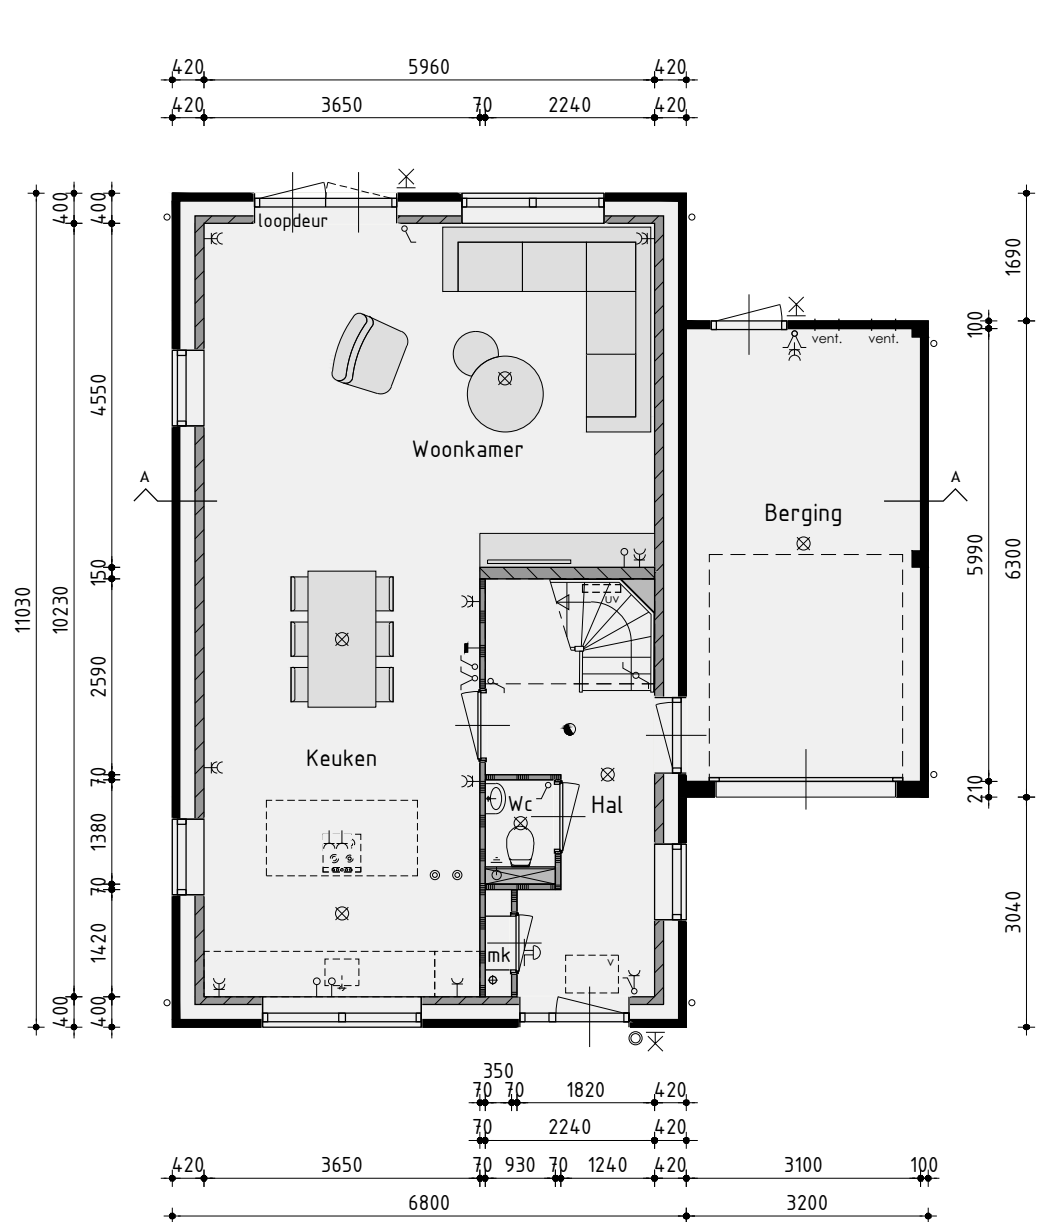


Begane grond

v.z.v. vloerverwarming exclusief berging

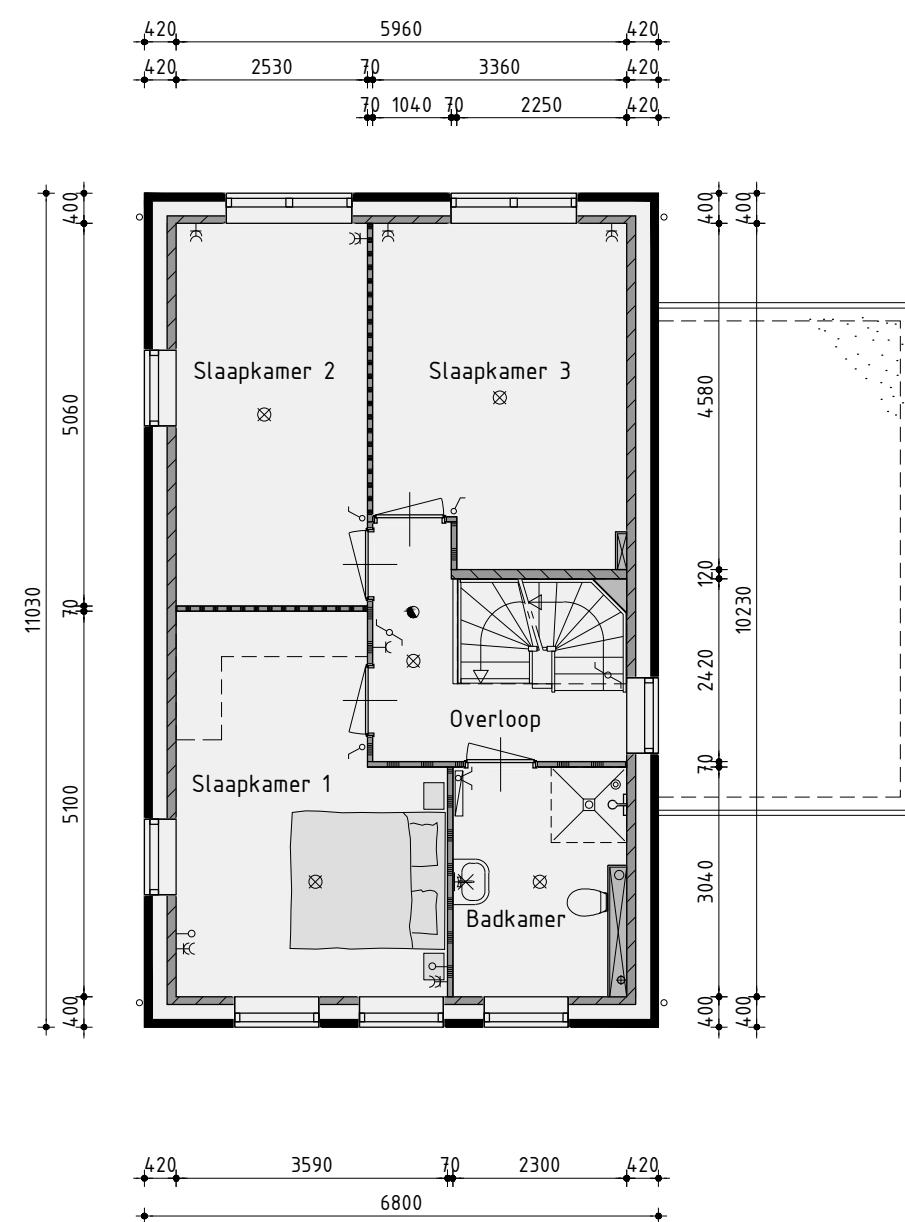

1ste Verdieping

v.z.v. vloerverwarming

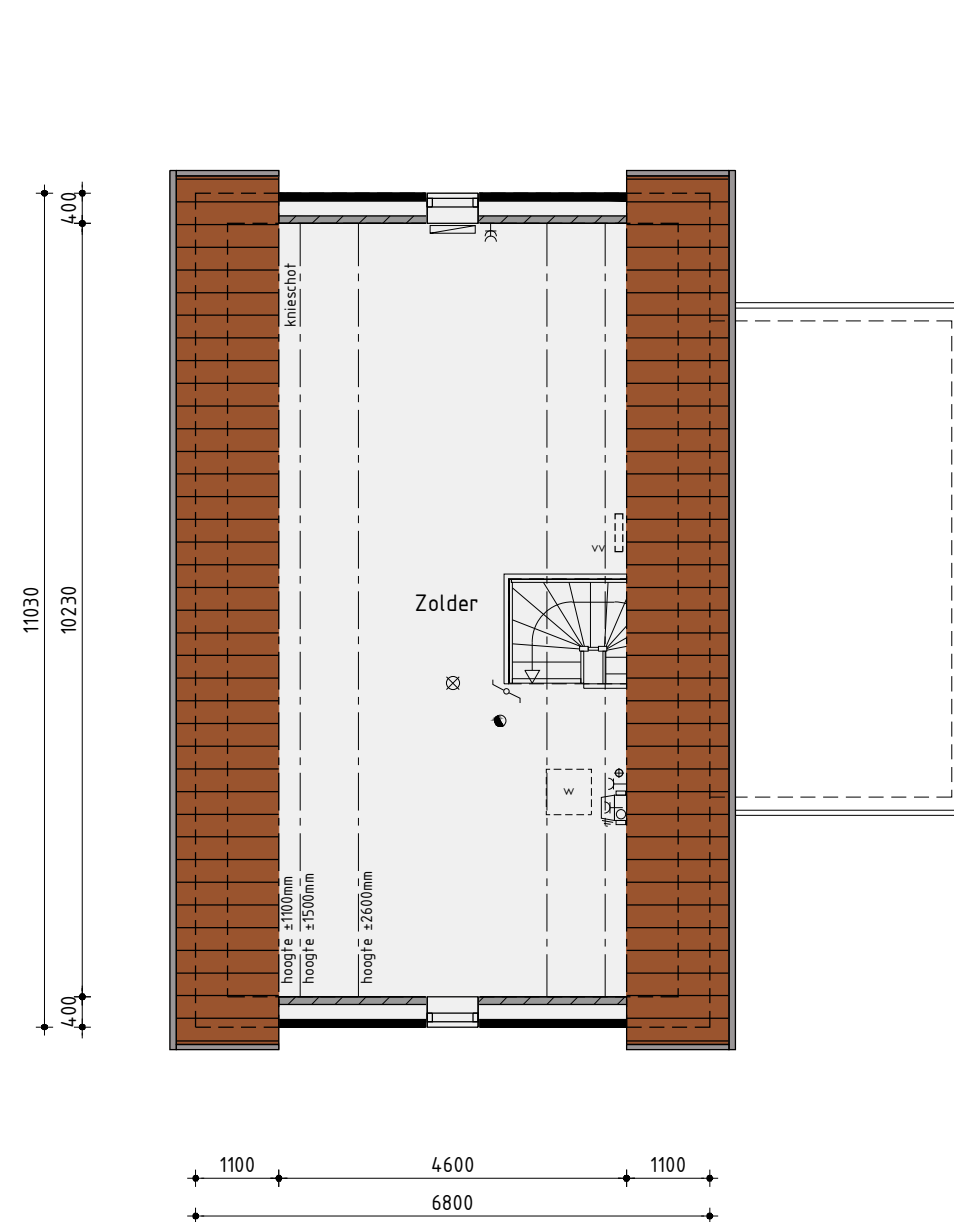

2de Verdieping

Woningtype B

Bouwnummer 8

Plan: Westerdal, eiland F te Langedijk
Gemeente Langedijk

Ontwikkeling:
bpd
Amsterdam

Realisatie en kopersbegeleiding:
KUIN bv

De Tocht 5
3611 HT Bovenkarspel
(0220) 51 13 13
info@kuinbv.nl

Getekend: Guido Wittenberg
Formaat: A1
Schaal: 1:100

Verkooptekening

Datum 1 02-07-2020
Datum 2 14-07-2020
Datum 3 07-10-2020
Datum 4
Datum 5
Datum 6
Datum 7
Datum 8

Datum 9
Datum 10
Datum 11
Datum 12
Datum 13
Datum 14
Datum 15
Datum 16

De Wolff & PARTNERS


Zesstedenweg 205A | 1613 JD Grootebroek
T: 0228 56 50 90 | F: 0228 56 50 99
info@devolffpartners.nl
www.devolffpartners.nl
Ruben de Kraker | Yuri Blankendaal

Werknummer: 20334

V-04.1




Voorgevel

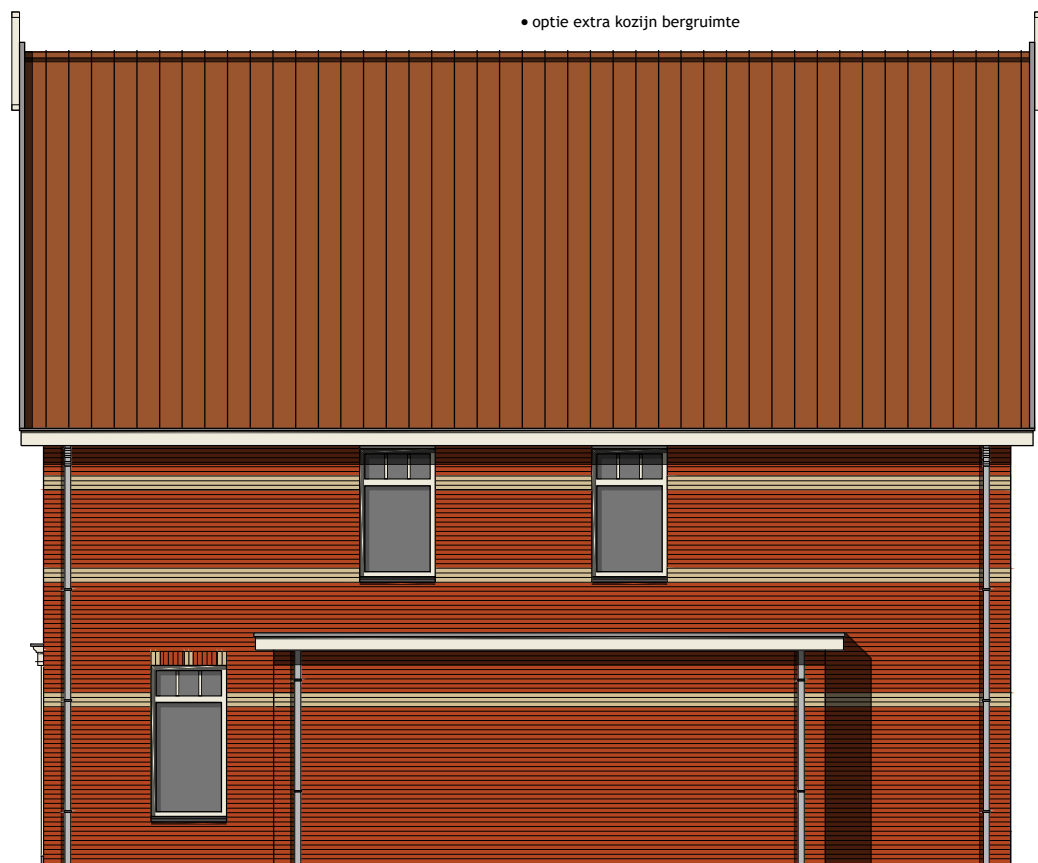

Rechter zijgevel



Achtergevel

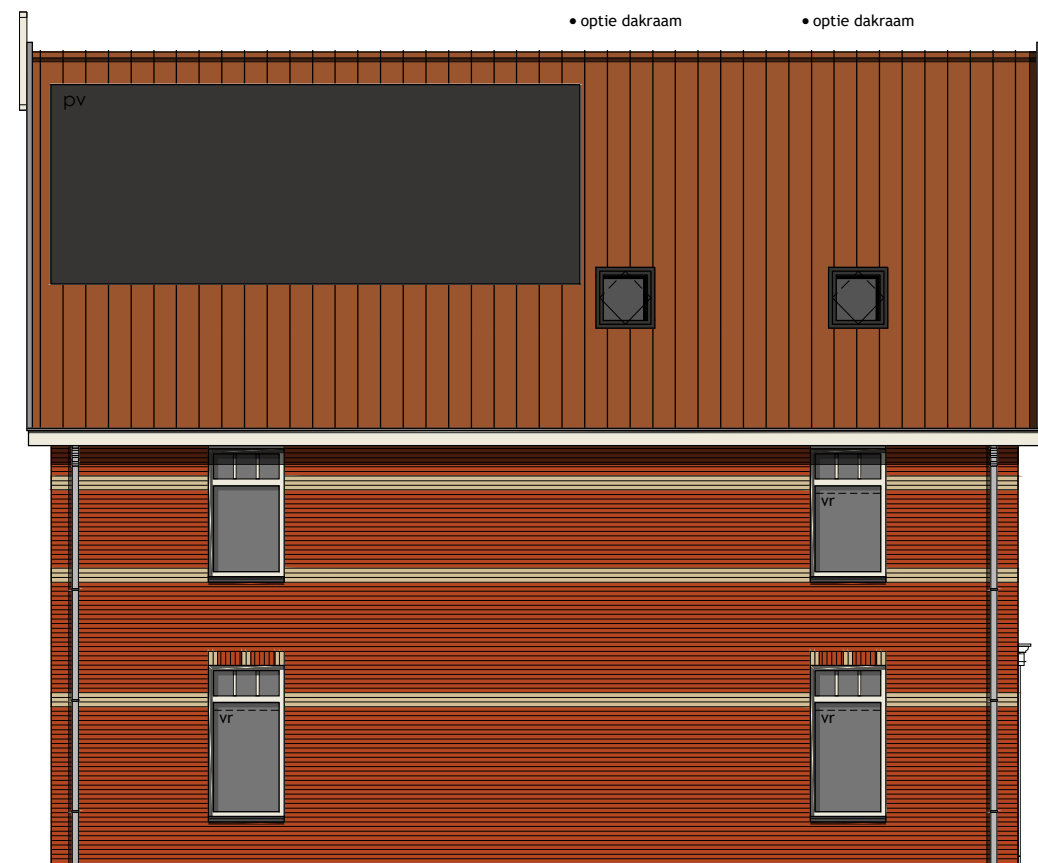

Linker zijgevel

Kleurenschema


Onderdelen	Materialen	Kleur
Gevels	Baksteen	Oranjerood genuanceerd
Gevelaccenten	Baksteen, gesausd	Wit
Speklagen / sierrollagen	Baksteen	Geel
Dak	Keramische pan	Rood engobe
Raamdorpels	Keramisch	Zwart
Kozijnen	Hardhout	Creme wit
Draaiende delen	Hardhout	Rietgroen
Voordeur	Samengesteld	Rietgroen
Roeden lop het glas	Hardhout	Creme wit
Kozijnpanelen	Redcedar	Rietgroen
Stalen kanteldeur	Verzinkt staal	Rietgroen
Boedelen	Paintpanel	Creme wit
Dakrandafwerking platdak	Aluminium trim	Grijs
Hemelwaterafvoer	PVC	Grijs
Ventilatieroosters	Aluminium	Blank geanodiseerd

Renvooi


- baksteen 100mm schoonwerk
- kalkzandsteen v.z.v. gevelbekleding
- kalkzandsteen vuilwerk
- kalkzandsteen ankerloze woningscheidende spouwmuur
- lichte scheidingswand 70mm Gibo GNL standaard blok
- lichte scheidingswand 70mm Gibo GZL zwaar blok
- houtskeletbouw

Renvooi

- ∞ plafondlichtaansluitpunt
- IX wandlichtaansluitpunt
- ✓ enkele schakelaar
- ✓ dubbele schakelaar
- ✓ wissel schakelaar
- enkele wandcontactdoos geaard
- dubbele wandcontactdoos geaard
- onbedrade leiding
- bedrade leiding
- thermostaat
- buitenkraan
- rookmelder
- opstelplaats voor wasautomaat
- opstelplaats voor wasdroger
- radiator (plaats en afmeting indicatief)
- bel
- mechanische ventilatie-unit
- ventilatierooster
- wand afzuigventiel mechanische ventilatie
- plafond afzuigventiel mechanische ventilatie
- plafond afzuigventiel pijpventilator
- dakdoorvoer f.b.v. ventilatie
- verdeelunit f.b.v. vloerverwarming
- v.z.v. geëmailleerde beglazing
- v.z.w. v.z.v. matje/ondoorzichtige beglazing
- pv-panelen (afmeting, aantal en ligging indicatief)
- luik
- geïsoleerde vloerluik

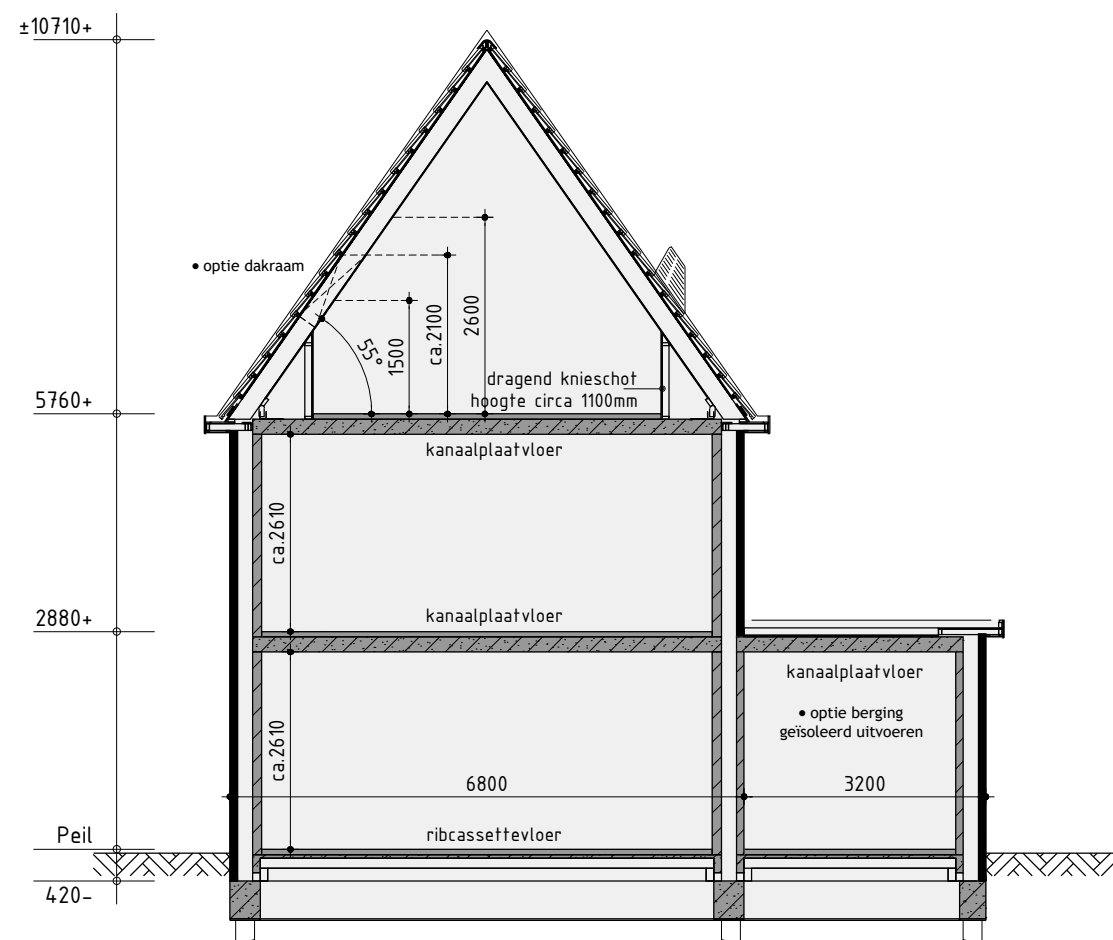


Principe doorsnede A-A

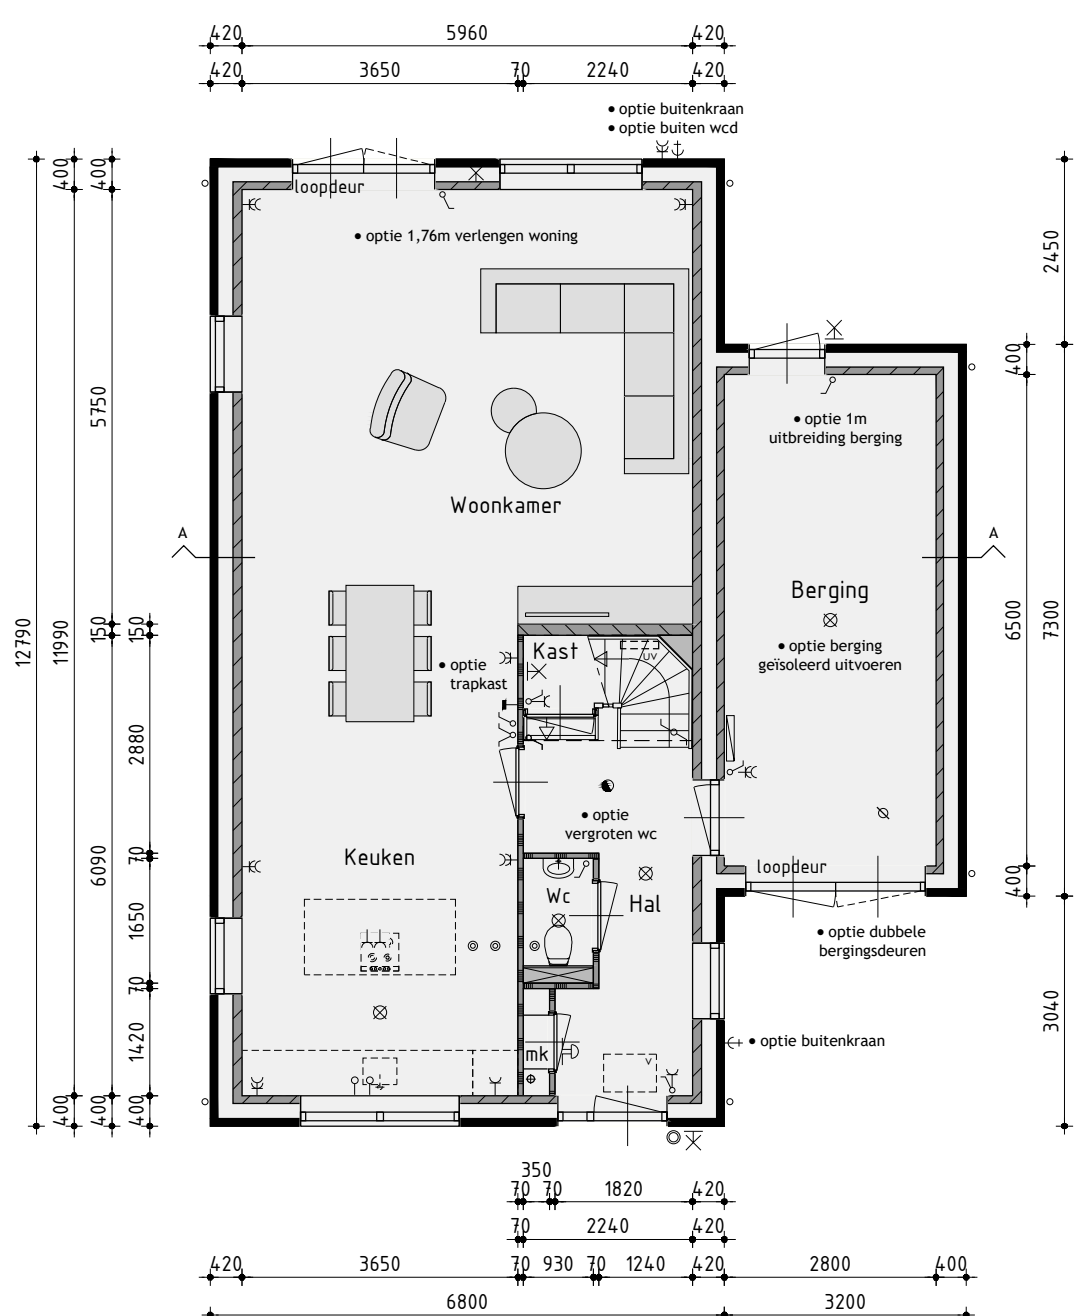


Begane grond

v.z.v. vloerverwarming exclusief berging

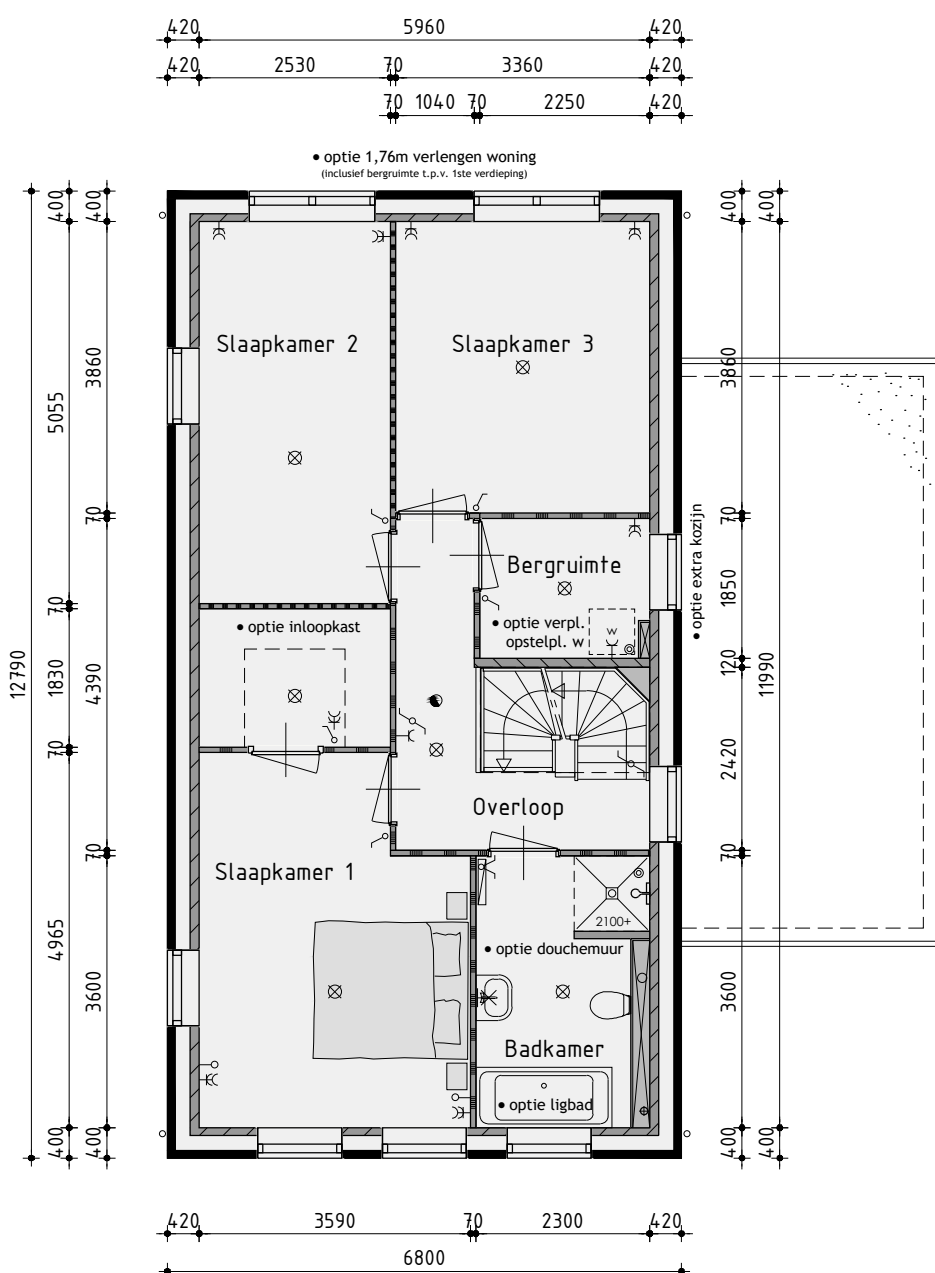

1ste Verdieping

v.z.v. vloerverwarming

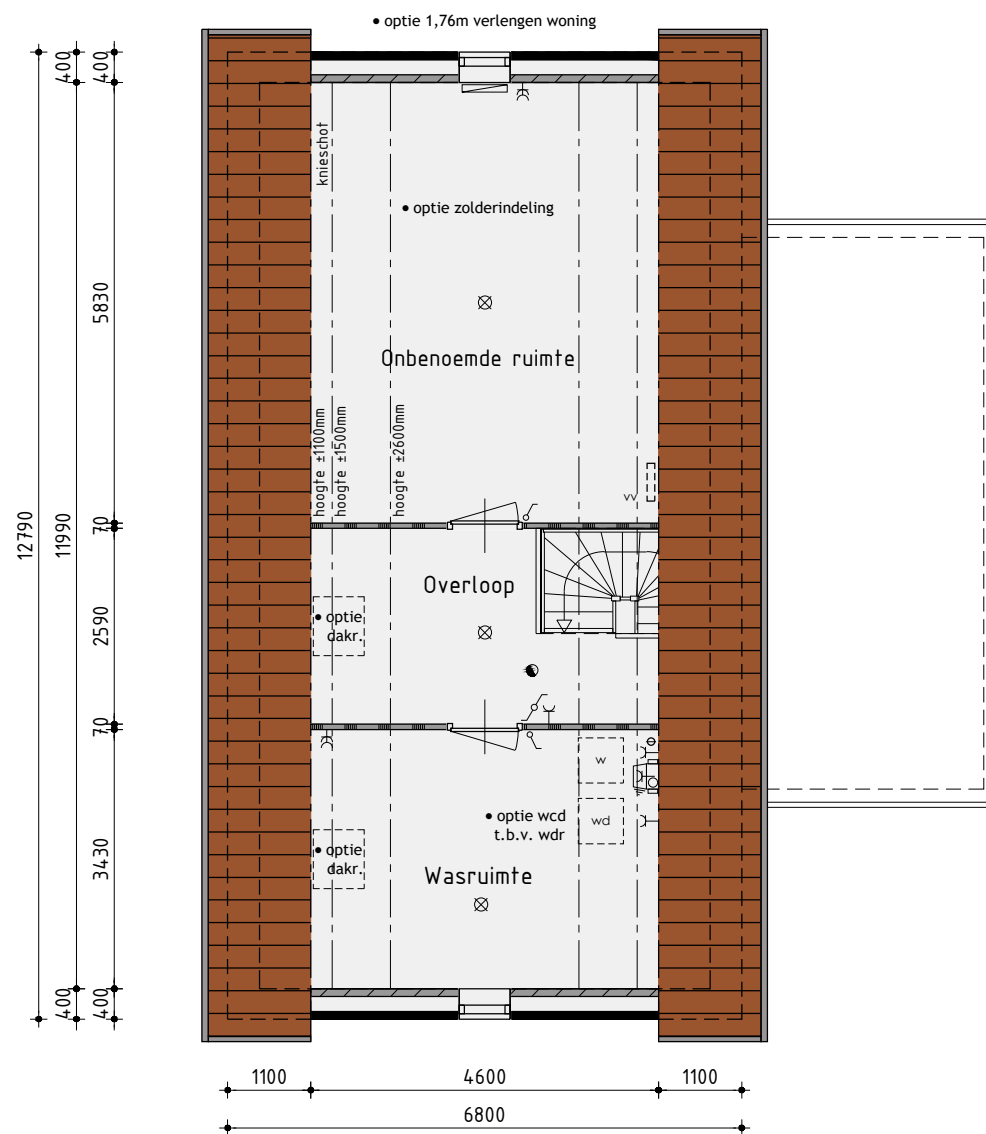

2de Verdieping

De onbenoemde ruimten voldoen niet aan de eisen voor het verblijven van personen op het gebied van o.a. daglicht, ventilatie, hoogte boven de trap en plafondhoogte.

Woningtype B Opties


Bouwnummer 8

Plan:	Westerdel, eiland F te Langedijk Gemeente Langedijk	Getekend: Guido Wittenberg
Ontwikkeling:	Realisatie en kopersbegeleiding: bpd Amsterdam	Formaat: A1 Schaal: 1:100
	De Tocht 5 3611 HT Bovenkarspel (02240) 51 13 13 info@kuinbv.nl	

Verkooptekening

Datum 1	02-09-2020	Datum 9	
Datum 2	07-10-2020	Datum 10	
Datum 3		Datum 11	
Datum 4		Datum 12	
Datum 5		Datum 13	
Datum 6		Datum 14	
Datum 7		Datum 15	
Datum 8		Datum 16	


De Wolff & Partners	Zesstedenweg 205A 1633 JD Grootebroek T: 0228 56 50 90 F: 0228 56 50 99 info@devolffpartners.nl www.devolffpartners.nl Ruben de Kraker Yuri Blankendaal	Werknummer: 20334 V-04.O
--------------------------------	---	-----------------------------

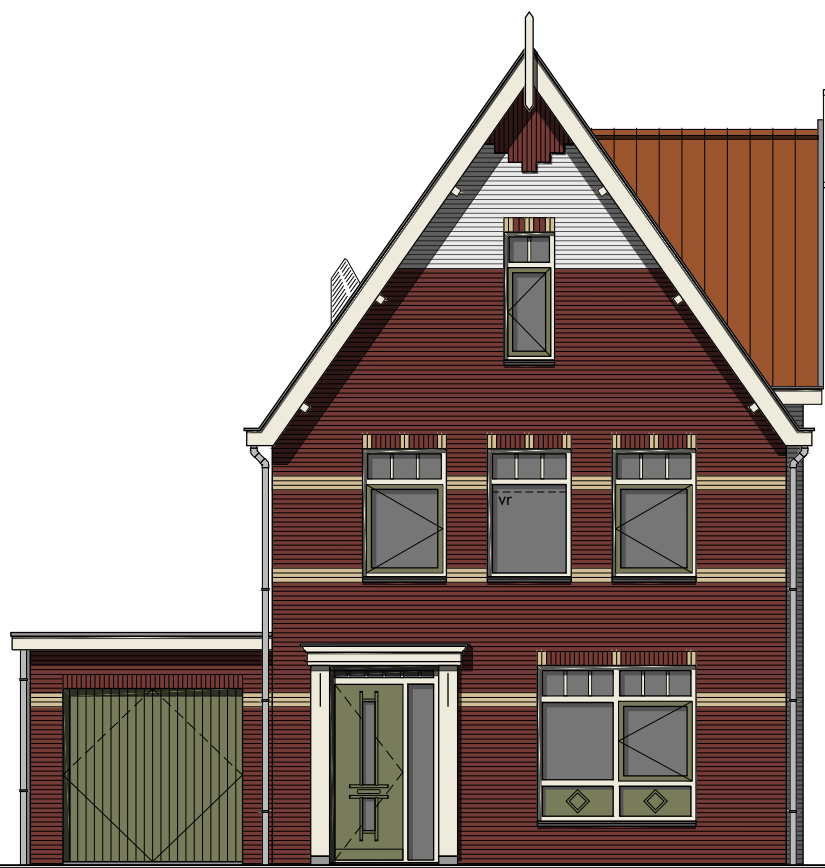


Voorgevel



Rechter zijgevel

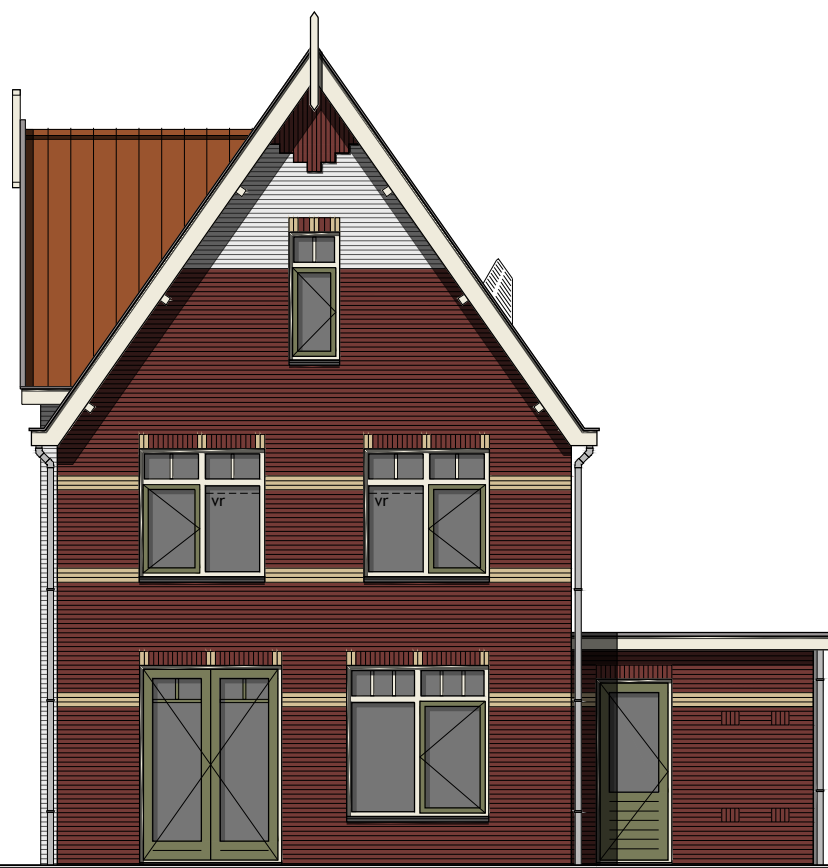

Achtergevel

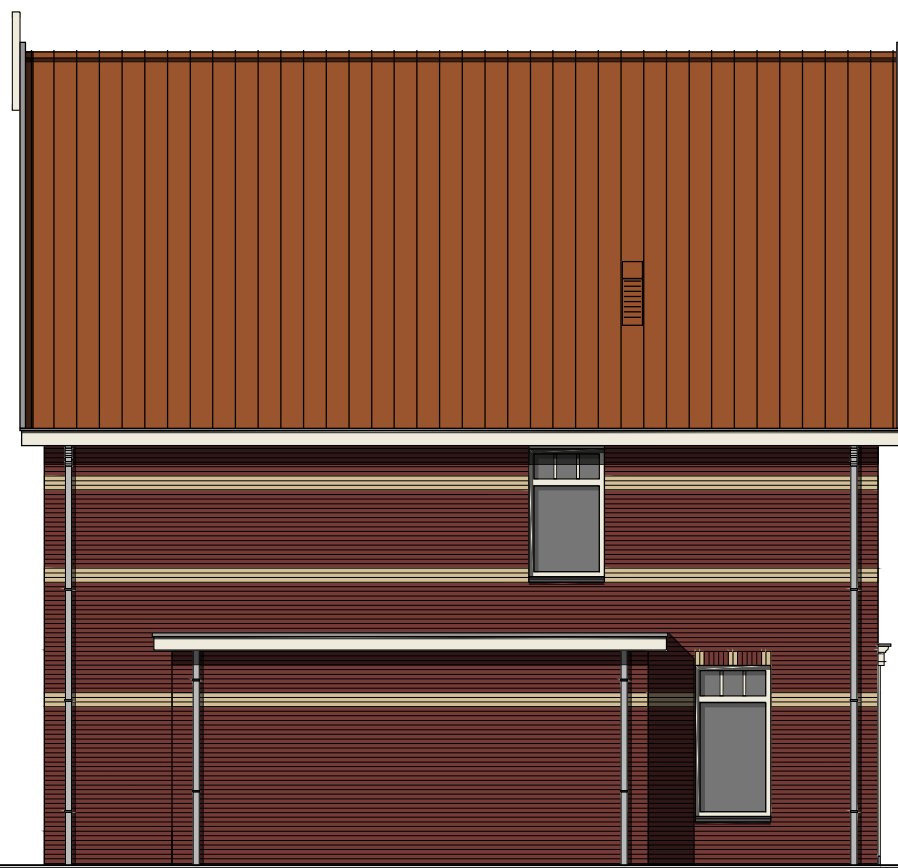

Linker zijgevel

Kleurenschema


Onderdelen	Materialen	Kleur
Gevels	Baksteen	Paarsbruin genuanceerd
Gevelaccenten	Baksteen, gesausd	Gebroken wit
Speklagen / sierrituilen	Baksteen	Geel
Dak	Keramische pan	Rood engobe
Raamdorpels	Keramisch	Zwart
Kozijnen	Hardhout	Creme wit
Draaiende delen	Hardhout	Rietgroen
Voordeur	Samengesteld	Rietgroen
Roeden lop het glas	Hardhout	Creme wit
Kozijnpanelen	Redcedar	Rietgroen
Stalen kanteldeur	Verzinkt staal	Rietgroen
Boedelen	Paintpanel	Creme wit
Dakrandafwerking platdak	Aluminium trim	Grijs
Hemelwaterafvoer	PVC	Grijs
Ventilatieroosters	Aluminium	Blank geanodiseerd

Renvooi


- baksteen 100mm schoonwerk
- kalkzandsteen v.z.v. gevelbekleding
- kalkzandsteen vuilwerk
- kalkzandsteen ankerloze woningscheidende spouwmuur
- lichte scheidingwand 70mm Gibo GNL standaard blok
- lichte scheidingwand 70mm Gibo GZL zwaar blok
- houtskeletbouw

Renvooi


- ⊗ plafondlichtaansluitpunt
- ⊗ wandlichtaansluitpunt
- ✓ enkele schakelaar
- ✓ dubbele schakelaar
- ✓ wissel schakelaar
- enkele wandcontactdoos geaard
- dubbele wandcontactdoos geaard
- onbedrade leiding
- bedrade leiding
- thermostaat
- buitenkraan
- rookmelder
- opstelplaats voor wasautomaat
- opstelplaats voor wasdroger
- radiator (plaats en afmeting indicatief)
- bedrukker
- bel
- mechanische ventilatie-unit
- ventilatie-rooster
- wand afzuigventiel mechanische ventilatie
- plafond afzuigventiel mechanische ventilatie
- plafond afzuigventiel pijpventilator
- dakdoorvoer t.b.v. ventilatie
- verdeelunit t.b.v. vloerverwarming
- v.z.v. geïsoleerde beglazing
- v.z.v. v.z.v. matje/ondoorzichtige beglazing
- pv-panelen (afmeting, aantal en ligging indicatief)
- luik
- geïsoleerde vloerluik

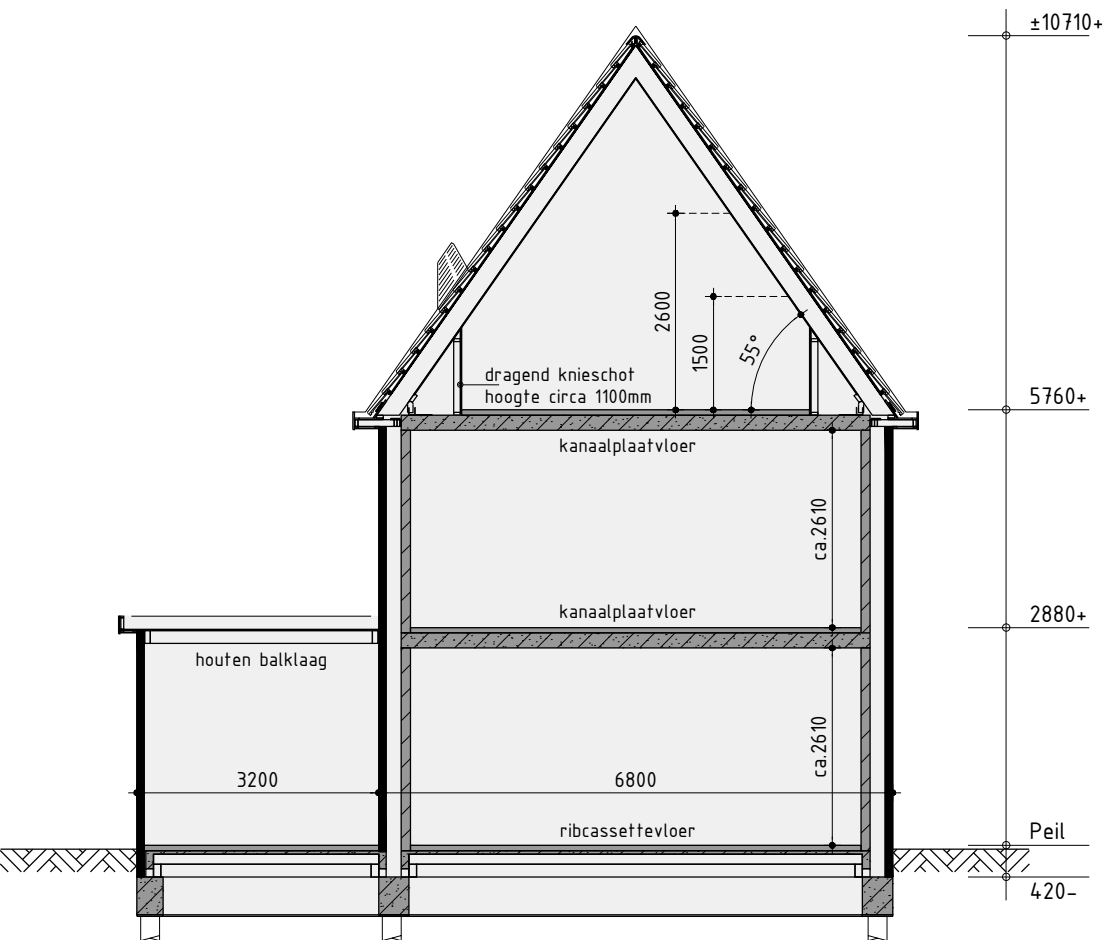

Principe doorsnede A-A

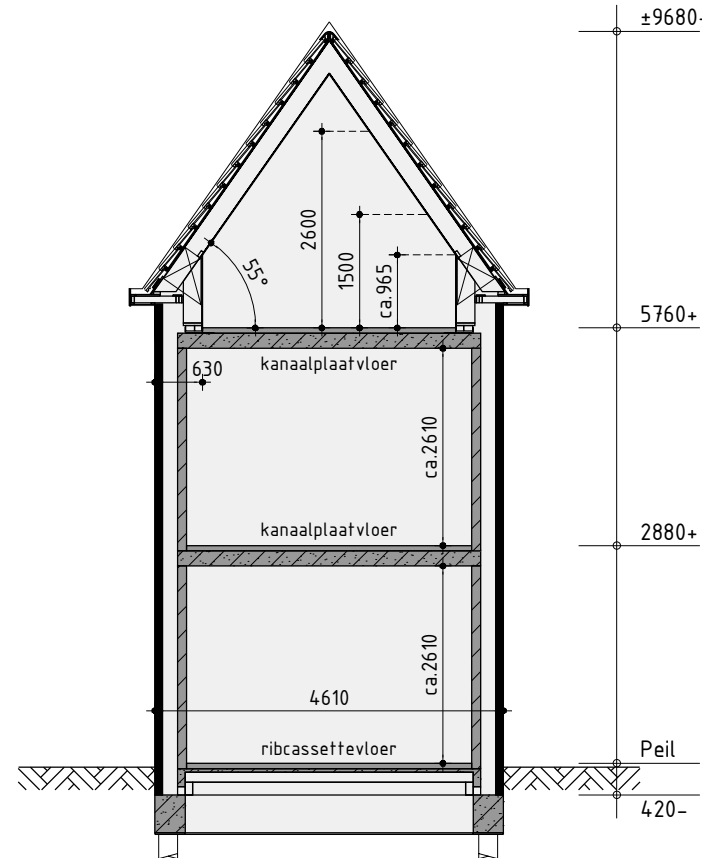


Principe doorsnede B-B

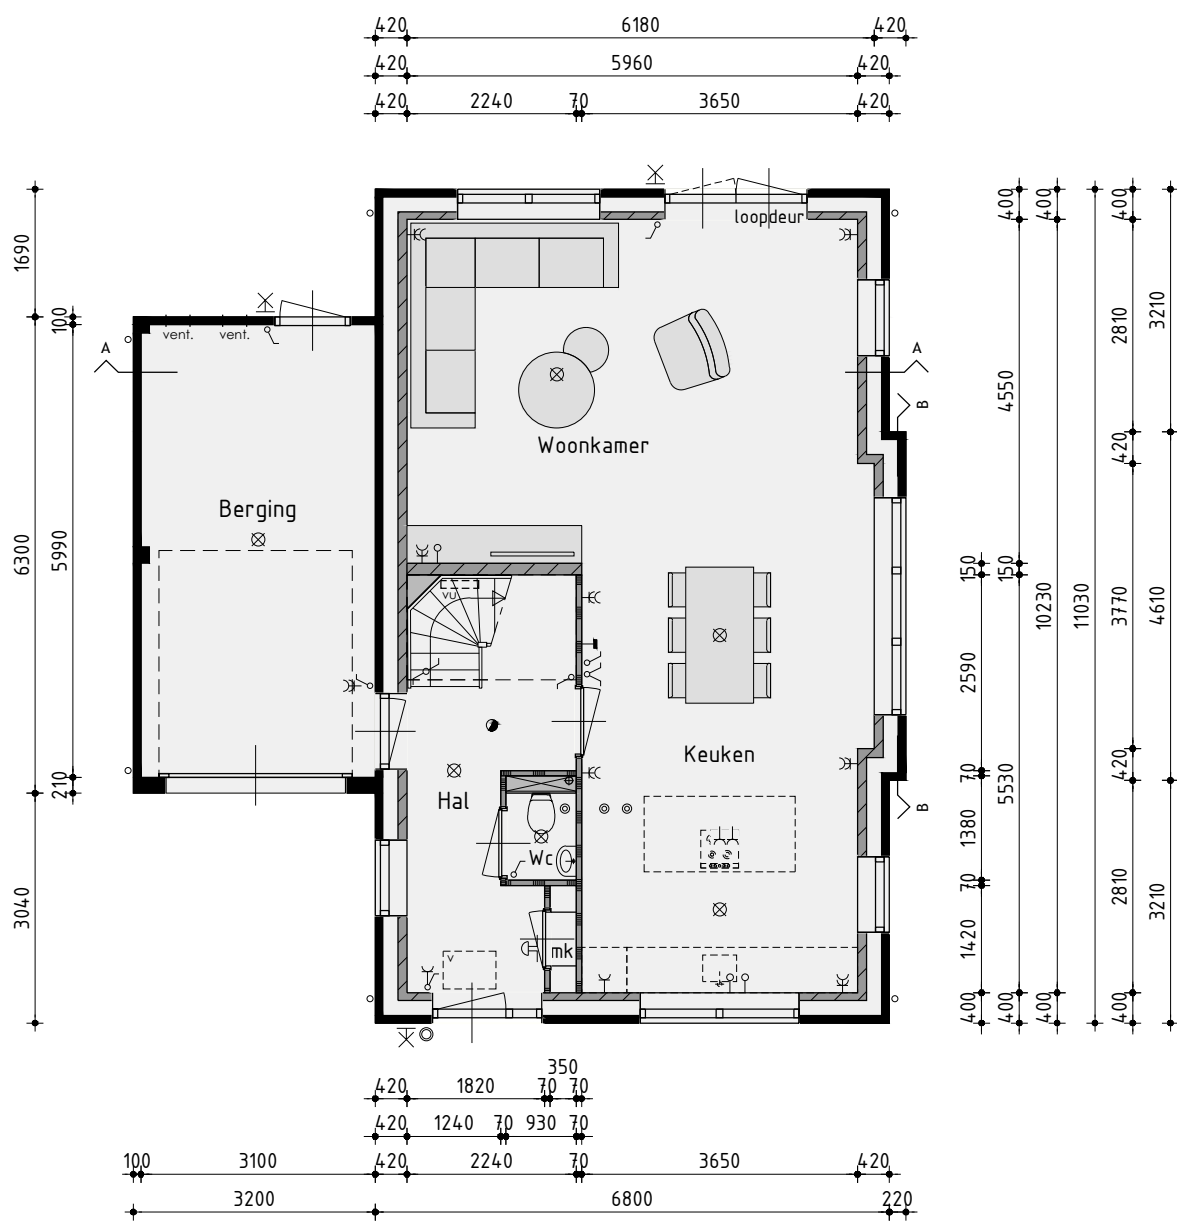


Begane grond

v.z.v. vloerverwarming exclusief berging

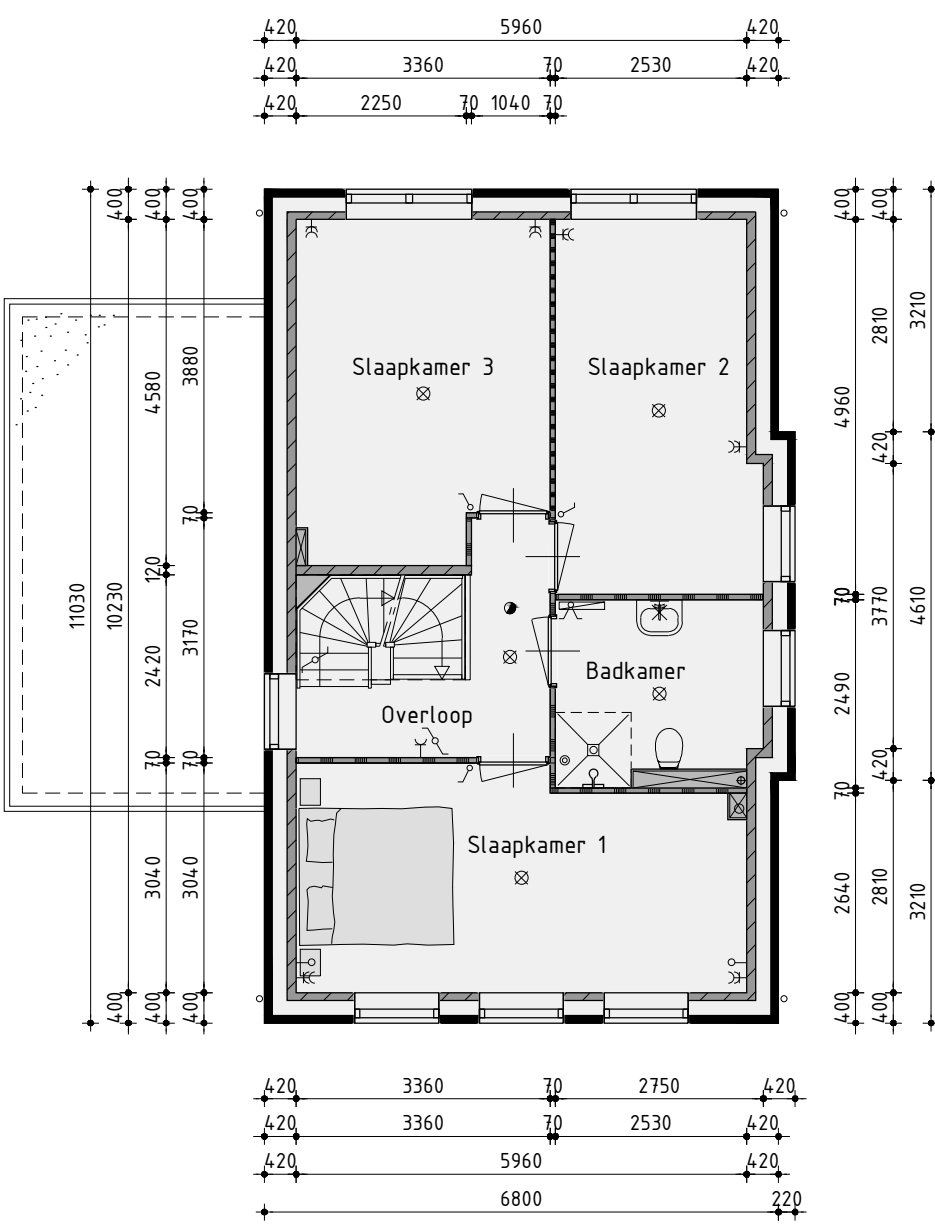

1ste Verdieping

v.z.v. vloerverwarming

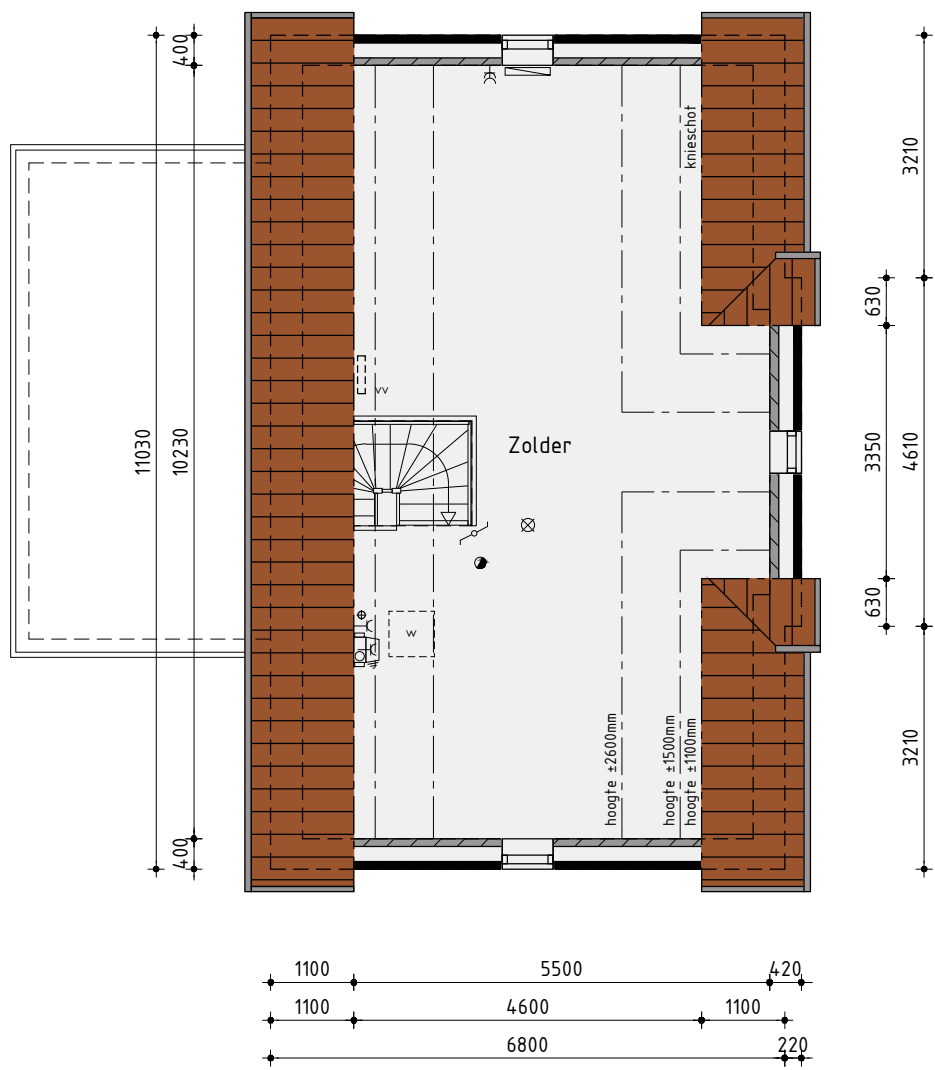

2de Verdieping

Woning type B variant

Bouwnummer 23

Plan: Westerdal, eiland F te Langedijk.
Gemeente Langedijk

Ontwikkeling:
bpd
Amsterdam

Realisatie en kopersbegeleiding:
KUIN bv

De Tocht 5
3611 HT Bovenkarspel
(0220) 51 13 13
info@kuinbv.nl

Getekend: Guido Wittenberg
Formaat: A1
Schaal: 1:100

Verkooptekening


Datum 1	02-07-2020	Datum 9	
Datum 2	14-07-2020	Datum 10	
Datum 3	07-10-2020	Datum 11	
Datum 4		Datum 12	
Datum 5		Datum 13	
Datum 6		Datum 14	
Datum 7		Datum 15	
Datum 8		Datum 16	

De Wolff & Partners

Zesstedenweg 205A | 1633 JD Grootebroek
T: 0228 56 50 90 | F: 0228 56 50 99
info@devolffpartners.nl
www.devolffpartners.nl
Ruben de Kraker | Yuri Blankendaal

Werknummer: 20334

V-05.1

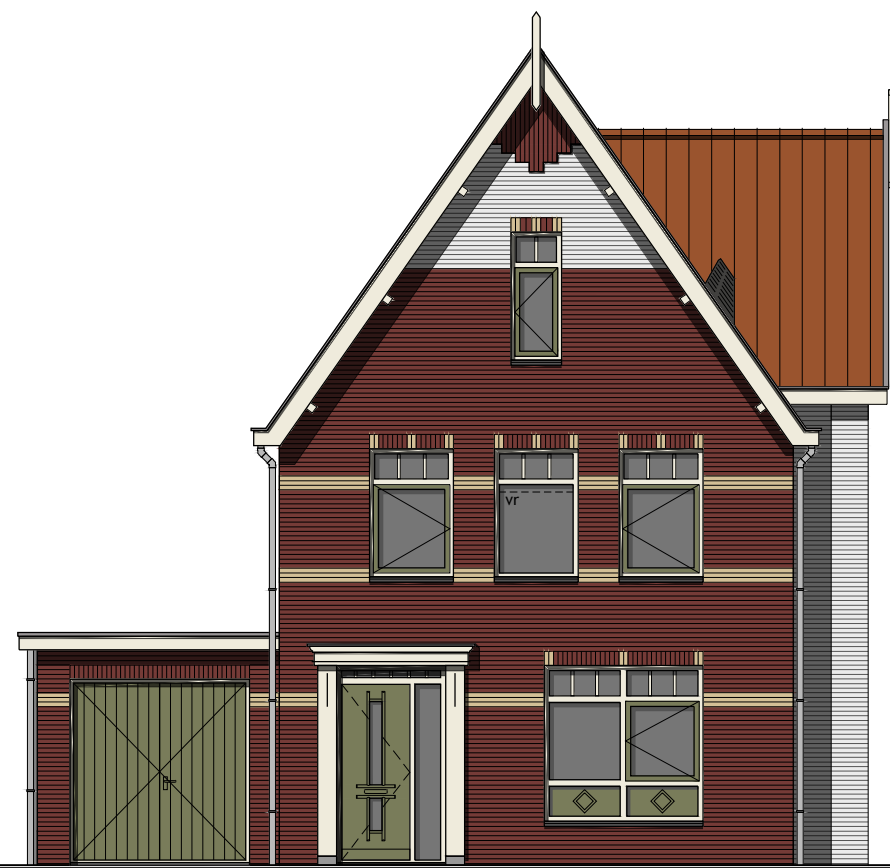

• optie dubbele bergingsdeuren
• optie 0,77m vergroten zijuitbouw

Voorgevel




• optie extra kozijn t.p.v. slaapkamer 2
• optie 0,77m vergroten zijuitbouw
• optie 1,76m verlengen woning

Rechter zijgevel



• optie 0,77m vergroten zijuitbouw
• optie 1,76m verlengen woning
• optie berging geïsoleerd uitvoeren
• optie 1m uitbreiding berging

Achtergevel

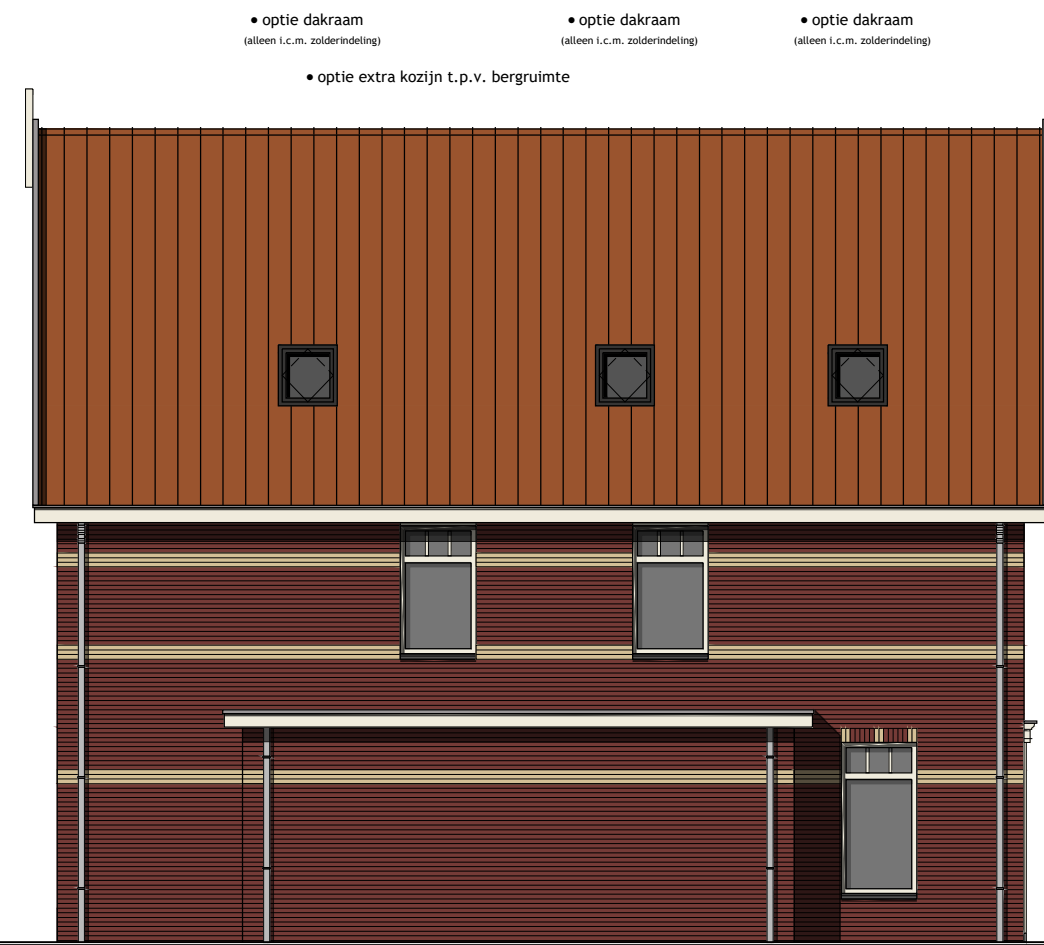

• optie dakraam
• optie dakraam
• optie dakraam
• optie extra kozijn t.p.v. bergruimte
• optie 1,76m verlengen woning
• optie 1m uitbreiding berging

Linker zijgevel

Kleurenschema


Onderdelen	Materialen	Kleur
Gevels	Baksteen	Paarsbruin genuanceerd
Gevelaccenten	Baksteen, gesausd	Gebroken wit
Speklagen / sierrullagen	Baksteen	Geel
Dak	Keramische pan	Rood engobe
Raamdorpels	Keramisch	Zwart
Kozijnen	Hardhout	Creme wit
Draaiende delen	Hardhout	Rietgroen
Voordeur	Samengesteld	Rietgroen
Roeden lop het glas	Hardhout	Creme wit
Kozijnpanelen	Redcedar	Rietgroen
Stalen kanteeldeur	Verzinkt staal	Rietgroen
Boeidelen	Paintpanel	Creme wit
Dakrandafwerking platdak	Aluminium trim	Grijs
Hemelwaterafvoer	PVC	Grijs
Ventilatieroosters	Aluminium	Blank geanodiseerd

Renvooi


—	baksteen 100mm schoonwerk
—	kalxzandsteen v.z.v. gevelbekleding
—	kalxzandsteen vuilwerk
—	kalxzandsteen ankerloze woningscheidende spouwmuur
—	lichte scheidingswand 70mm Gibo GNL standaard blok
—	lichte scheidingswand 70mm Gibo GZL zwaar blok
—	houtskeletbouw

Renvooi


⊗	plafondlichtaansluitpunt
⊗	wandlichtaansluitpunt
✓	enkele schakelaar
✓	dubbele schakelaar
✓	wissel schakelaar
✓	enkele wandcontactdoos geaard
✓	dubbele wandcontactdoos geaard
✓	onbedrade leiding
✓	bedrade leiding
✓	thermostaat
✓	buitenkraan
✓	rookmelder
✓	opstelplaats voor wasautomaat
✓	opstelplaats voor wasdroger
✓	radiator (plaats en afmeting indicatief)
✓	bedrukker
✓	bel
✓	mechanische ventilatie-unit
✓	ventilatierooster
✓	wand afzuigventiel mechanische ventilatie
✓	plafond afzuigventiel mechanische ventilatie
✓	plafond afzuigventiel pijpventilator
✓	dakdoorvoer t.b.v. ventilatie
✓	verdeelunit t.b.v. vloerverwarming
✓	v.z.v. geëmailleerde beglazing
✓	v.z.v. v.z.v. mat/ondoorzichtige beglazing
✓	pv-panelen (afmeting, aantal en ligging indicatief)
✓	luik
✓	geïsoleerde vloerluis

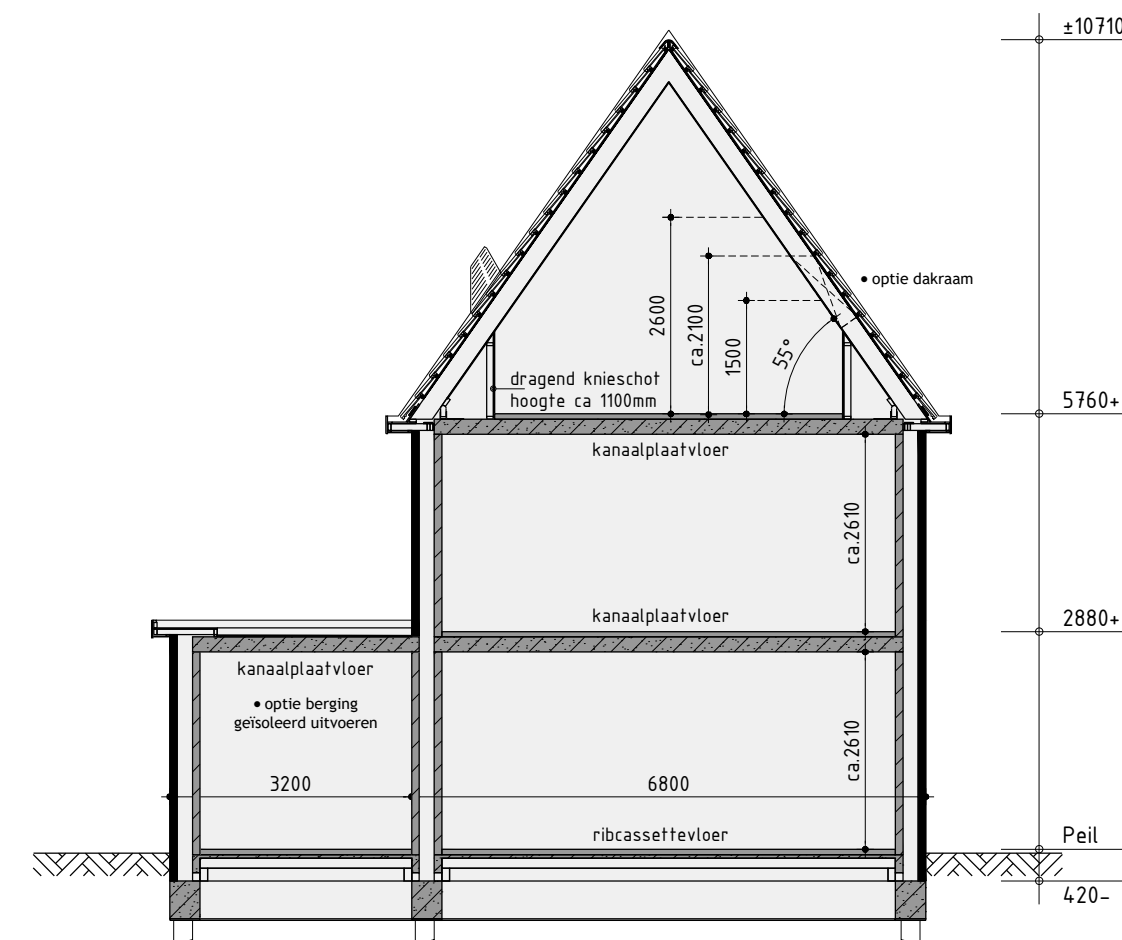

Principe doorsnede A-A

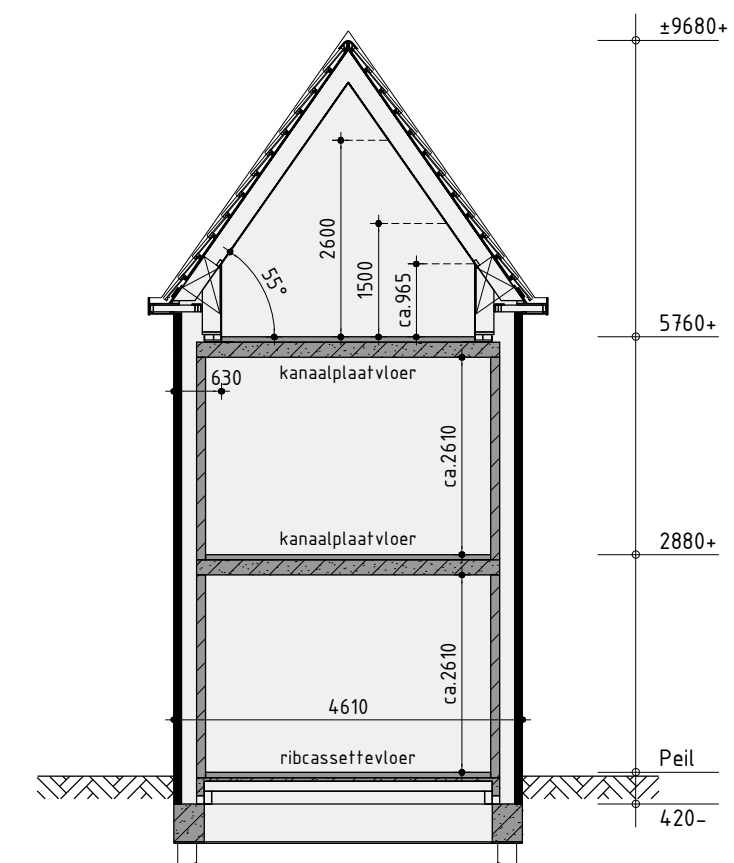


Principe doorsnede B-B

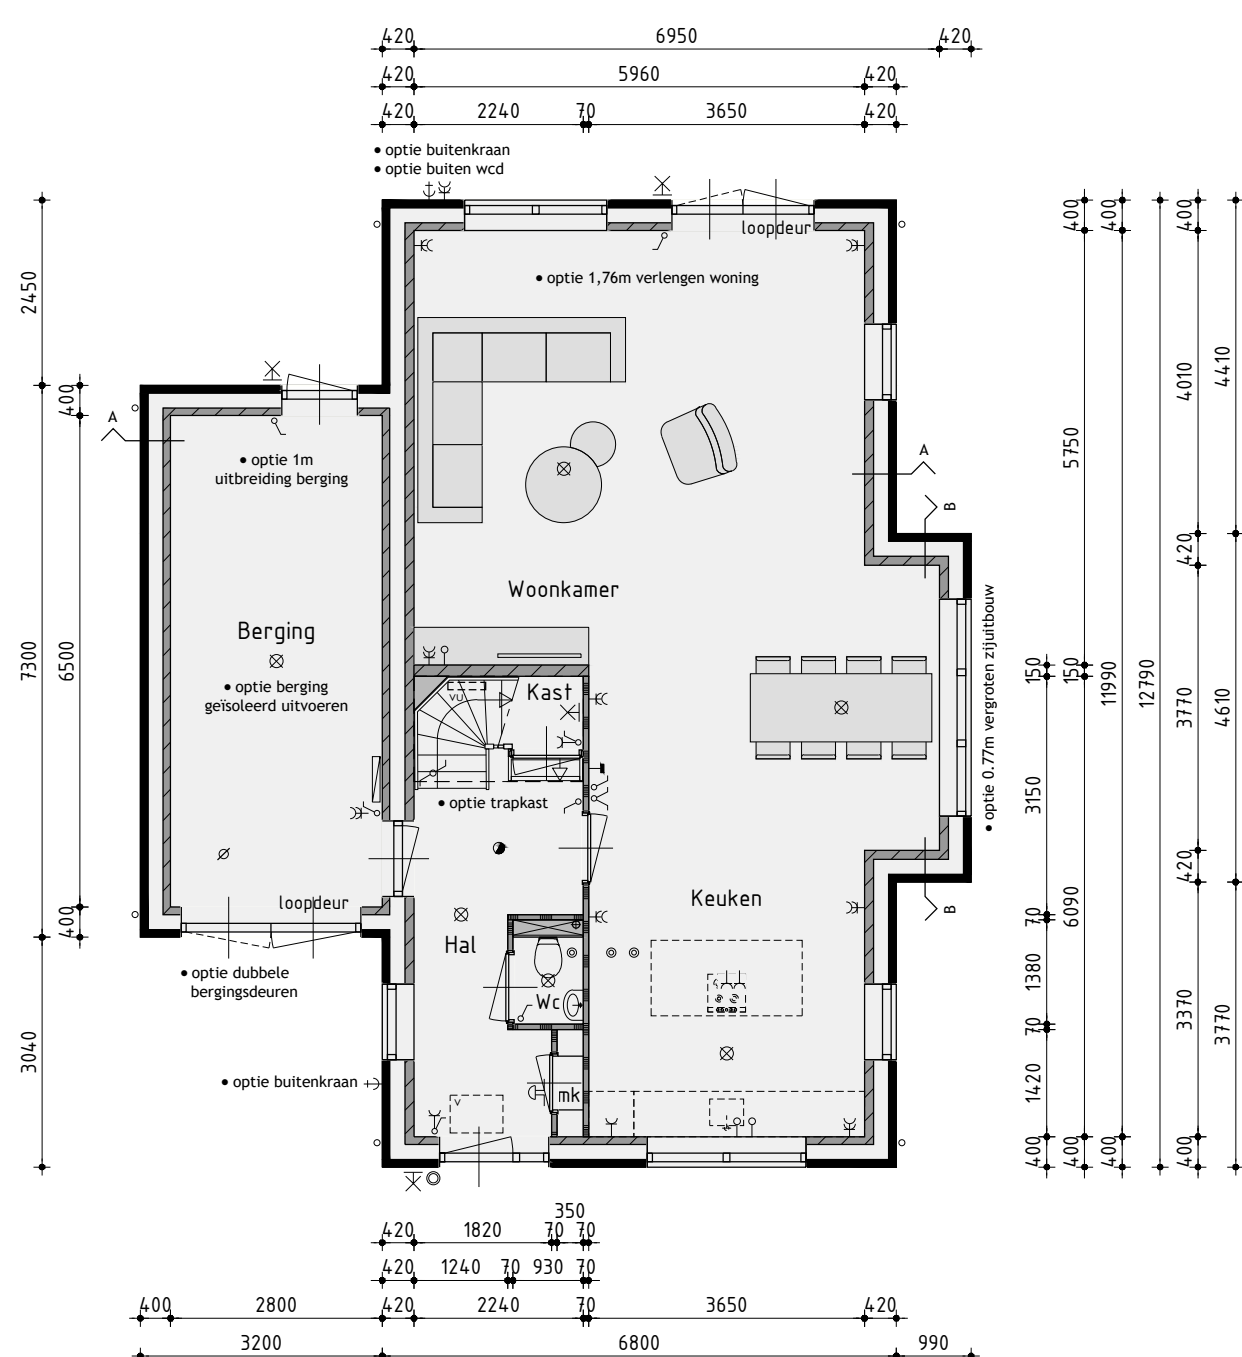


Begane grond

v.z.v. vloerverwarming exclusief berging

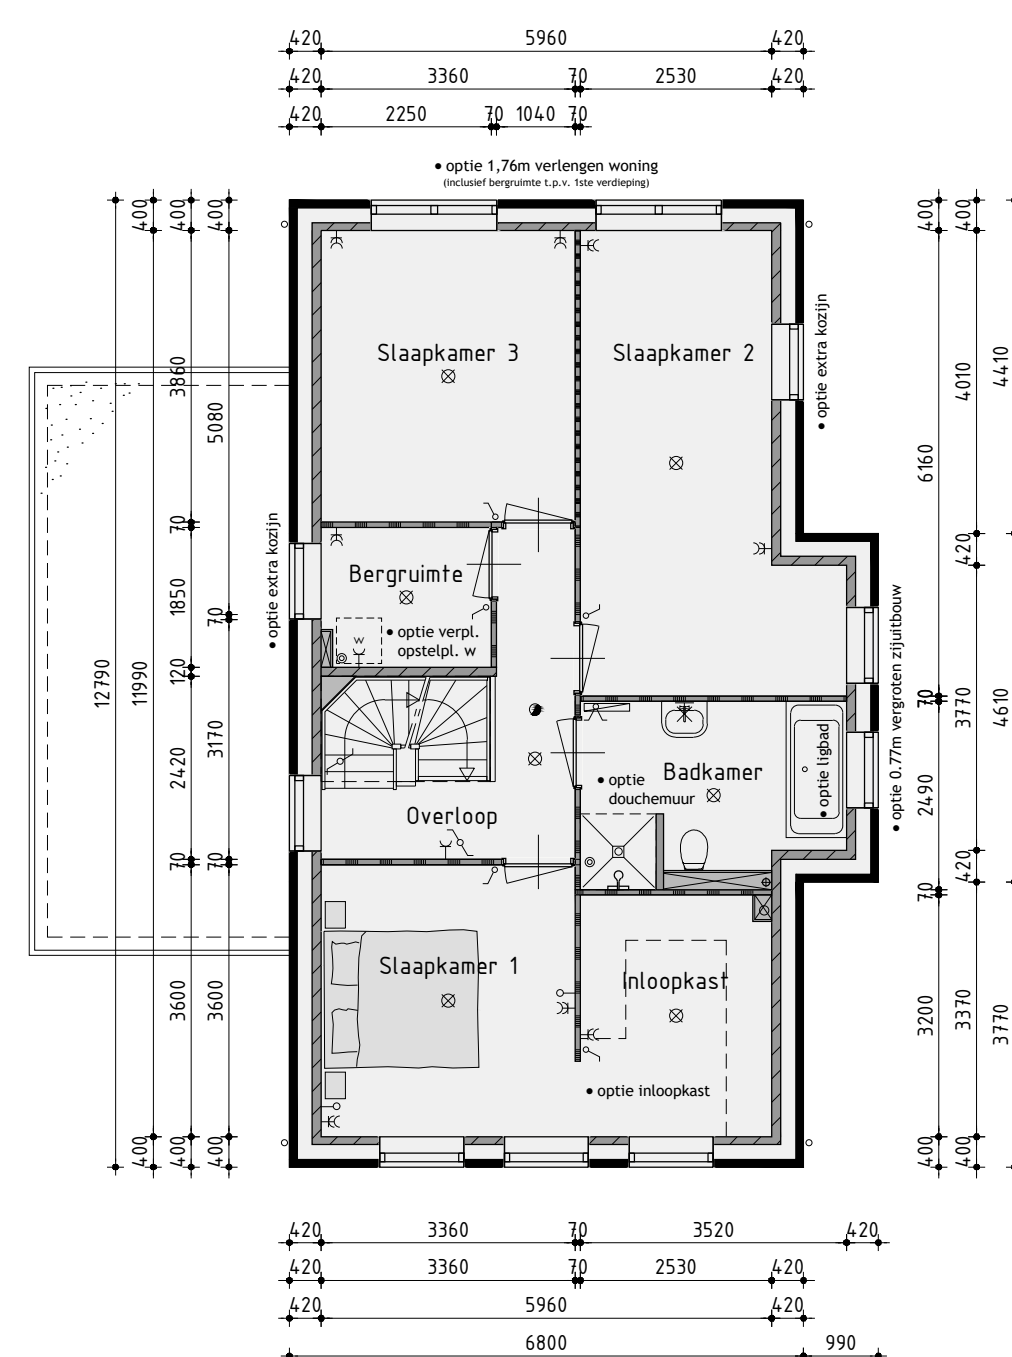

1ste Verdieping

v.z.v. vloerverwarming

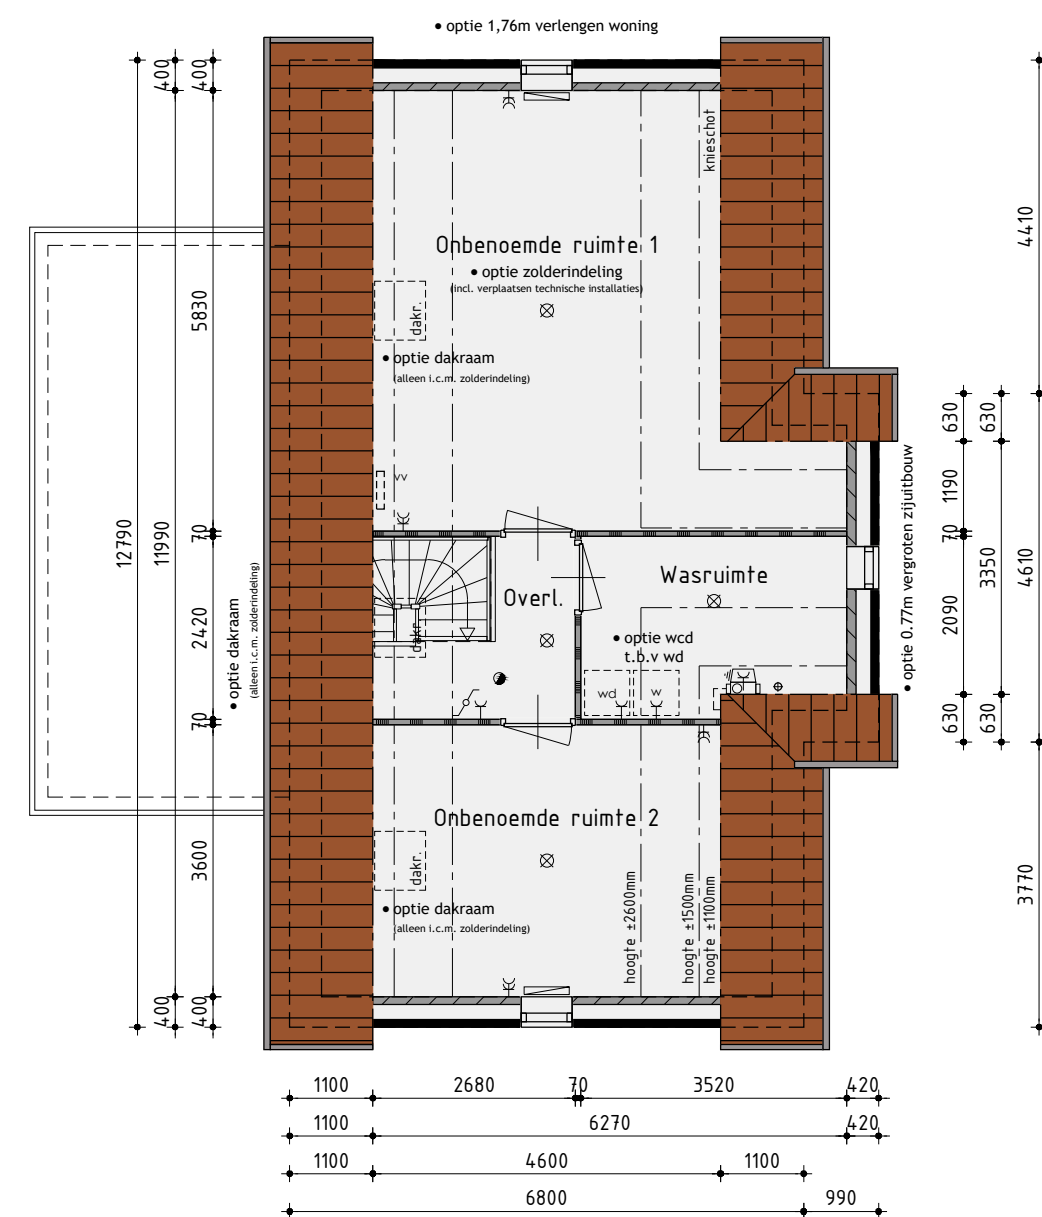

2de Verdieping

De onbenoemde ruimten voldoen niet aan de eisen voor het verblijven van personen op het gebied van o.a. daglicht, ventilatie, hoogte boven de trap en plafondhoogte.

Woning type B variant opties

Bouwnummer 23

Plan:	Westerdel, eiland F te Langedijk. Gemeente Langedijk
Ontwikkeling:	Realisatie en kopersbegeleiding: bpd Amsterdam
De Tocht 5 3611 HT Bovenkarspel (0220) 51 13 13 info@kuinbv.nl	Getekend: Guido Wittenberg Formaat: A1 Schaal: 1:100

Verkoopoptekening

Datum 1 02-09-2020	Datum 9
Datum 2 07-10-2020	Datum 10
Datum 3	Datum 11
Datum 4	Datum 12
Datum 5	Datum 13
Datum 6	Datum 14
Datum 7	Datum 15
Datum 8	Datum 16

De Wolff & Partners	Zesstedenweg 205A 1633 JD Grootebroek T: 0228 56 50 90 F: 0228 56 50 99 info@devolffpartners.nl www.devolffpartners.nl Ruben de Kraker Yuri Blankendaal	Werknummer: 20334 V-05.O
--------------------------------	---	-----------------------------




Voorgevel



Rechter zijgevel



Achtergevel

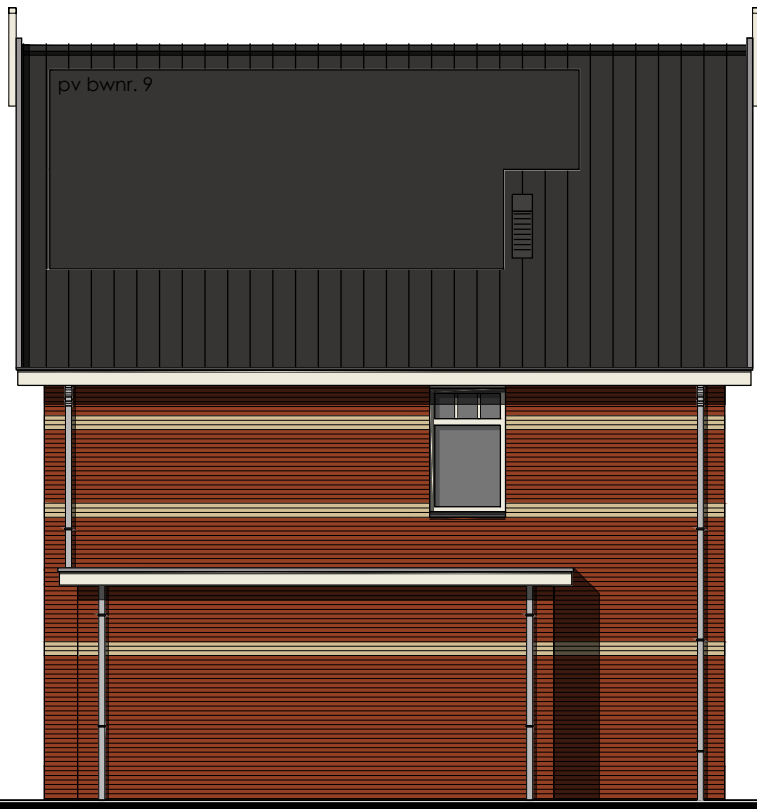

Linker zijgevel

Kleurenschema


Onderdelen	Materialen	Kleur
Gevels	Baksteen	Roodbruin genuanceerd
Speklagen / sierruilen	Baksteen	Geel
Dak	Keramische pan	Zwart engobe
Raamdorpels	Keramisch	Zwart
Kozijnen	Hardhout	Crème wit
Draaiende delen	Hardhout	Rietgroen
Voordeur	Samengesteld	Rietgroen
Openslaande deuren voorgevel	Samengesteld	Crème wit
Roeden (op het glas)	Hardhout	Crème wit
Stalen kanteldeur	Verzinkt staal	Rietgroen
Boedelen	Paintpanel	Crème wit
Dakrandafwerking platdak	Aluminium trim	Grijs
Hemelwaterafvoer	PVC	Grijs
Ventilatieopeningen	Aluminium	Blank geanodiseerd

Renvooi


- baksteen 100mm schoonwerk
- kalkzandsteen v.z.v. gevelbekleding
- kalkzandsteen vuilwerk
- kalkzandsteen ankerloze woningscheidende spouwmuur
- lichte scheidingwand 70mm Gibo GNL standaard blok
- lichte scheidingwand 70mm Gibo GZL zwaar blok
- houtskeletbouw

Renvooi

- ∞ plafondlichtaansluitpunt
- IX wandlichtaansluitpunt
- ✓ enkele schakelaar
- ✓ dubbele schakelaar
- ✓ wissel schakelaar
- enkele wandcontactdoos geaard
- dubbele wandcontactdoos geaard
- onbedrade leiding
- bedrade leiding
- thermostaat
- buitenkraan
- rookmelder
- opstelplaats voor wasautomaat
- opstelplaats voor wasdroger
- radiator (plaats en afmeting indicatief)
- bedrukker
- bel
- mechanische ventilatie-unit
- ventilatierooster
- wand afzuigventiel mechanische ventilatie
- plafond afzuigventiel mechanische ventilatie
- plafond afzuigventiel pijpventilator
- dakdoorvoer t.b.v. ventilatie
- verdeelunit t.b.v. vloerverwarming
- v.z.v. geïsoleerde beglazing
- v.z.w. v.z.v. matje/ondoorzichtige beglazing
- pv-panelen (afmeting, aantal en ligging indicatief)
- luik
- geïsoleerde vloerluik

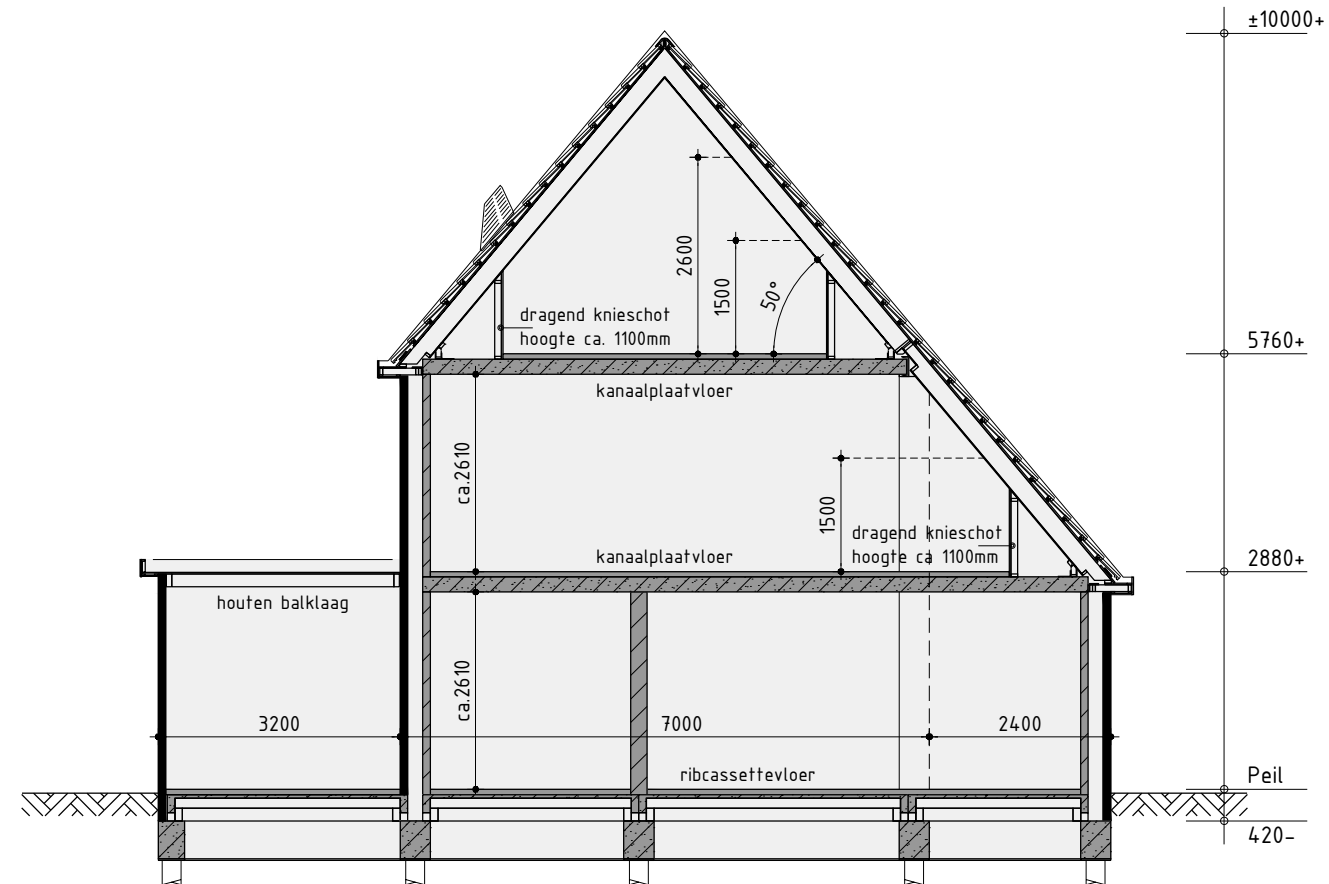


Principe doorsnede A-A

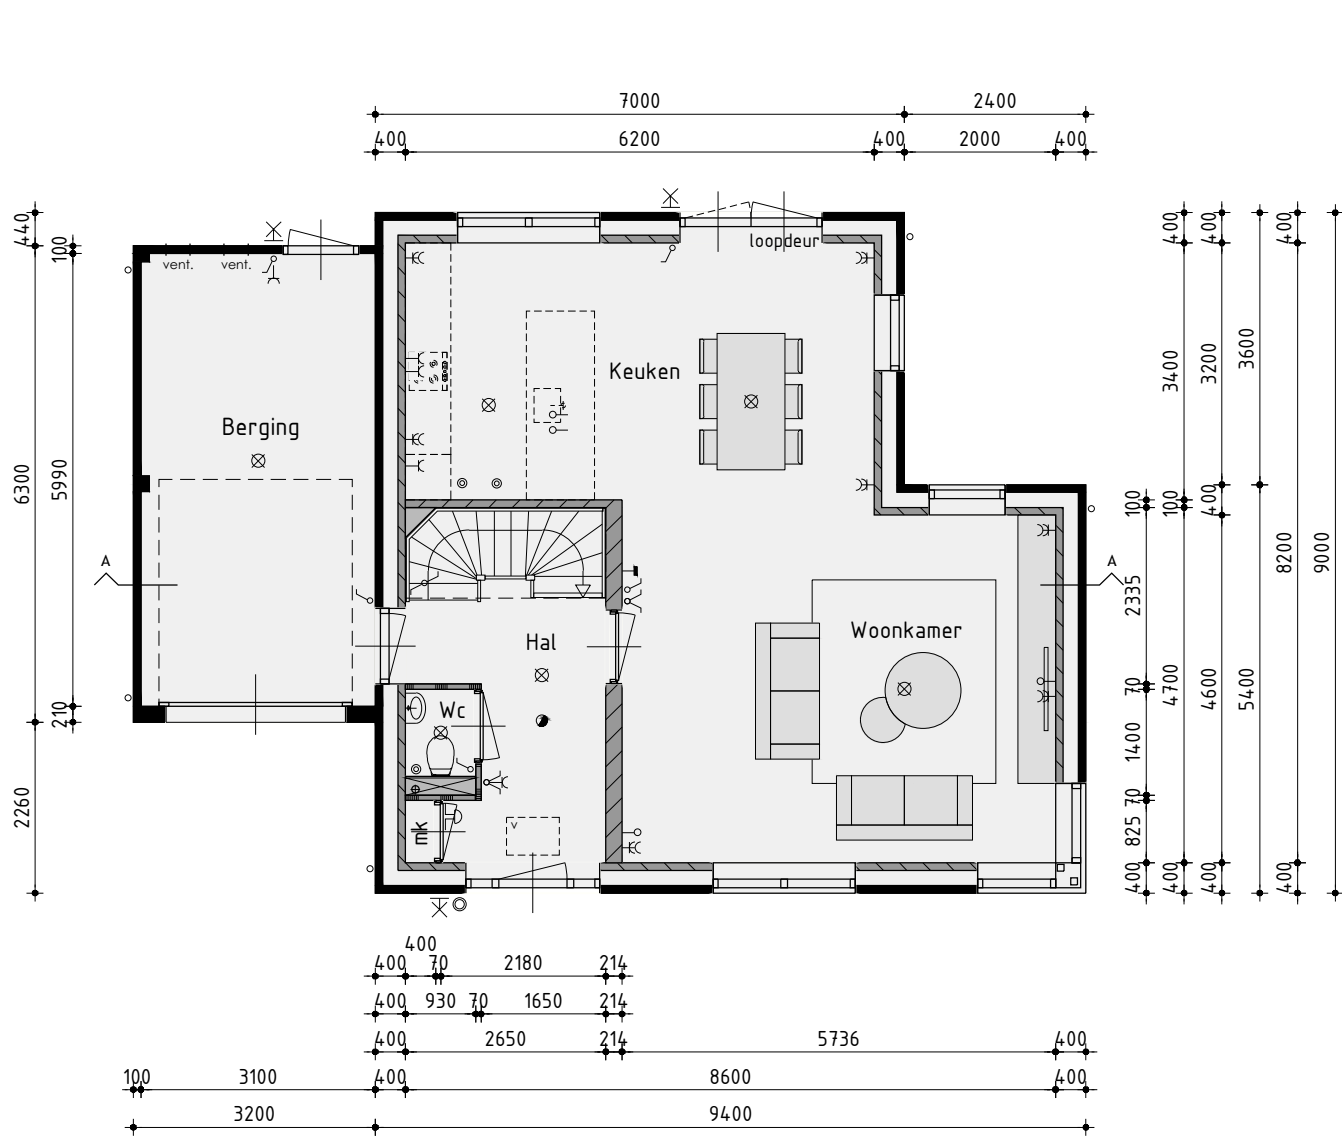


Begane grond

v.z.v. vloerverwarming exclusief berging
bouwnummer 1 is gespiegeld

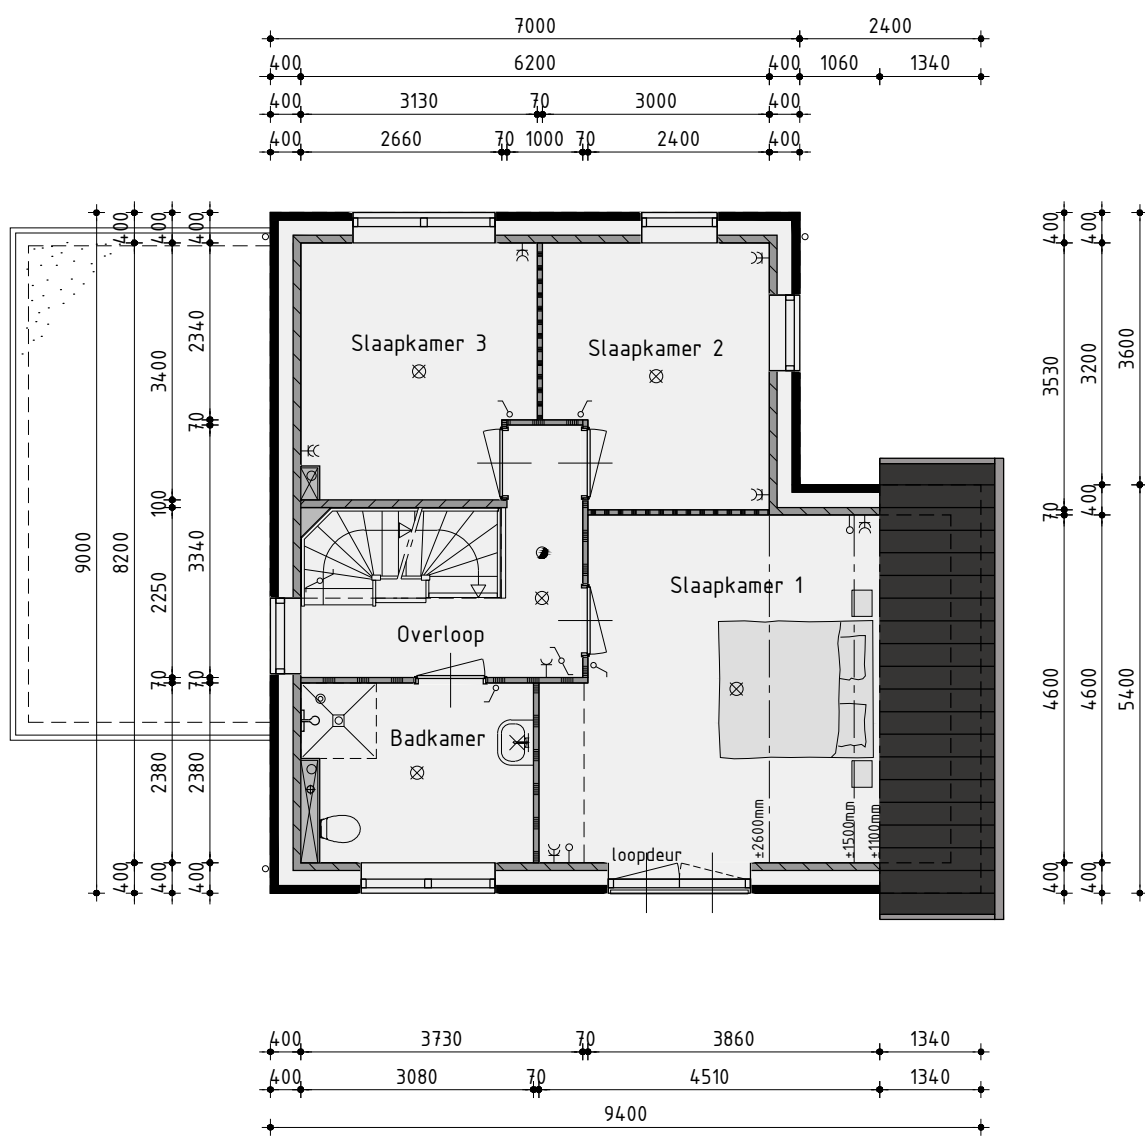

1ste Verdieping

v.z.v. vloerverwarming

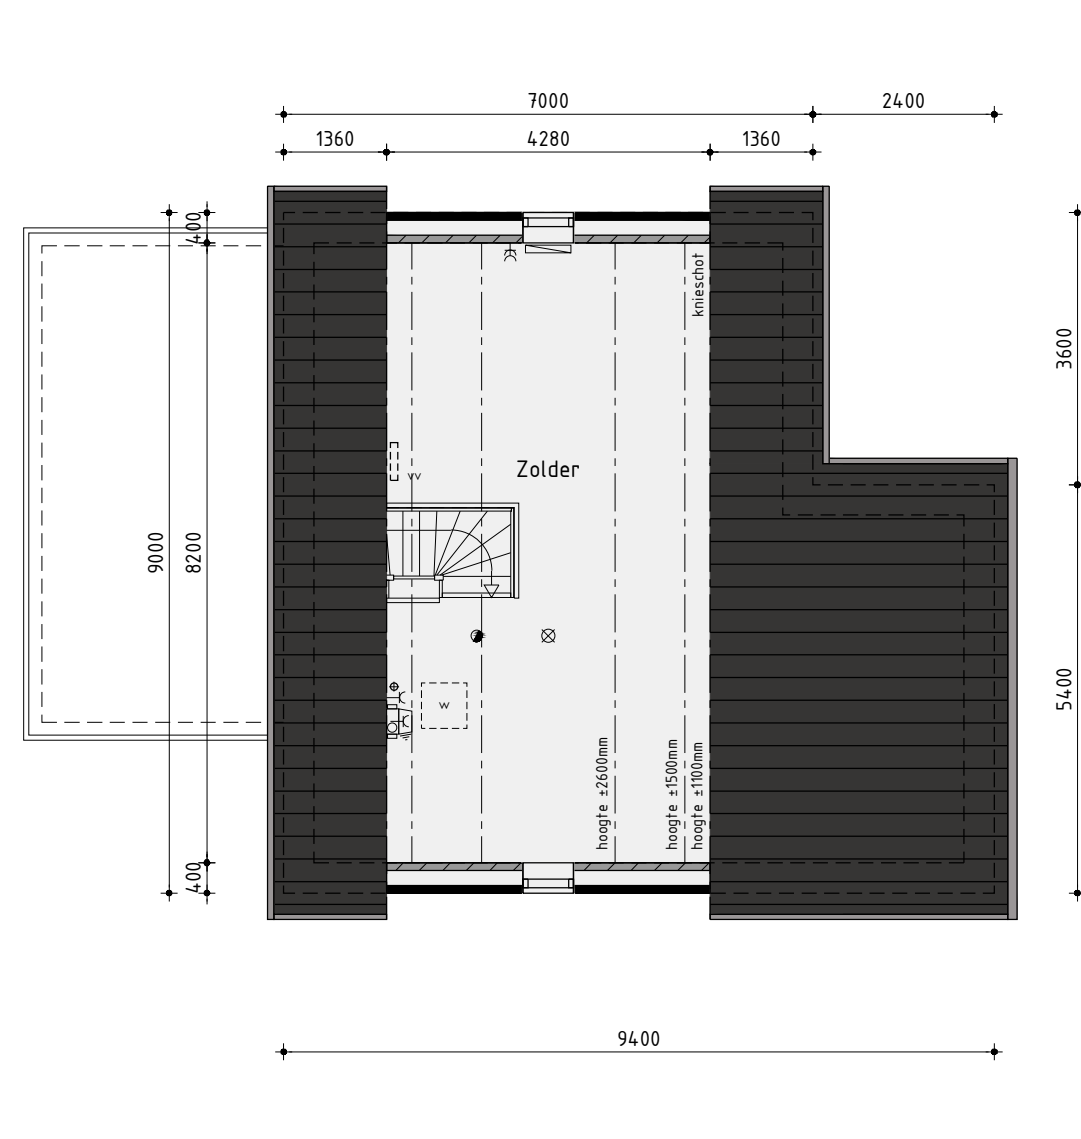

2de Verdieping

Woningtype C

Bouwnummer 1 (sp.) en 9

Plan: Westerdal, eiland F te Langedijk
Gemeente Langedijk

Ontwikkelaar:
bpd
Amsterdam

Realisatie en kopersbegeleiding:
KUN bv

De Tocht 5
3611 HT Bovenkarspel
(0228) 51 13 13
info@kunbv.nl

Getekend: Guido Wittenberg
Formaat: A1
Schaal: 1:100

Verkooptekening

Datum 1 02-07-2020
Datum 2 02-09-2020 Bestektekening
Datum 3 07-10-2020
Datum 4
Datum 5
Datum 6
Datum 7
Datum 8

Datum 9
Datum 10
Datum 11
Datum 12
Datum 13
Datum 14
Datum 15
Datum 16

De Wolff & Partners

Zesstedenweg 205A | 1613 JD Grootebroek
T: 0228 56 50 90 | F: 0228 56 50 99
info@devolffpartners.nl
www.devolffpartners.nl
Ruben de Kraker | Yuri Blankendaal


Werknummer: 20334
V-06.1




Voorgevel



Rechter zijgevel

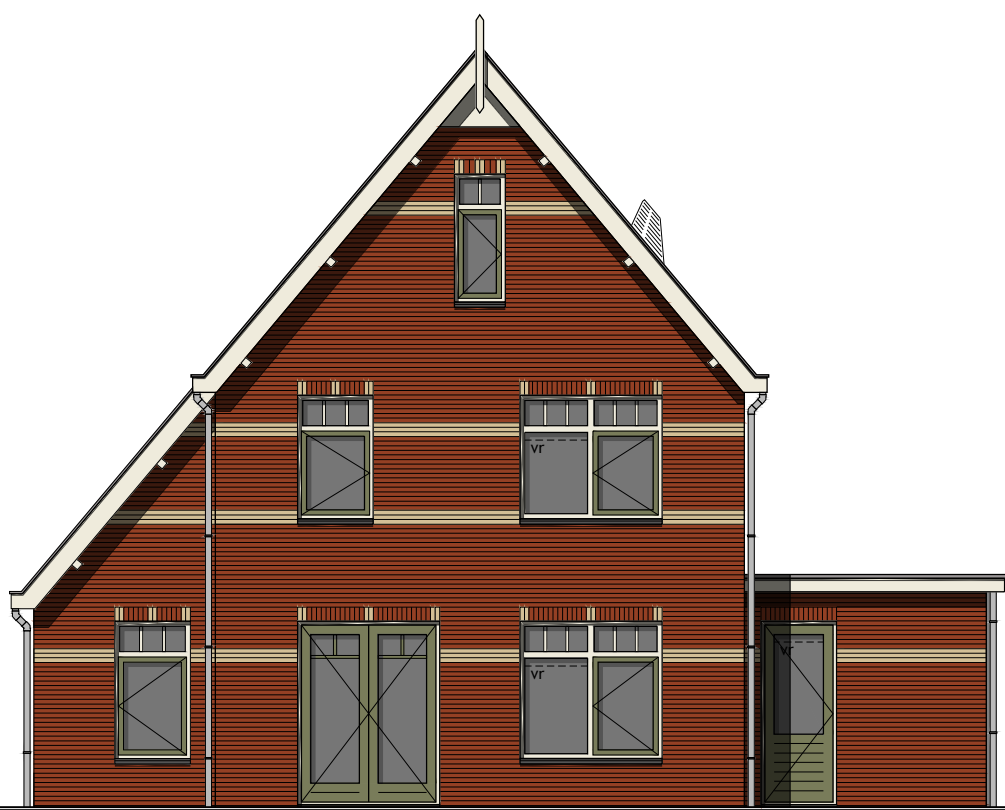

Achtergevel

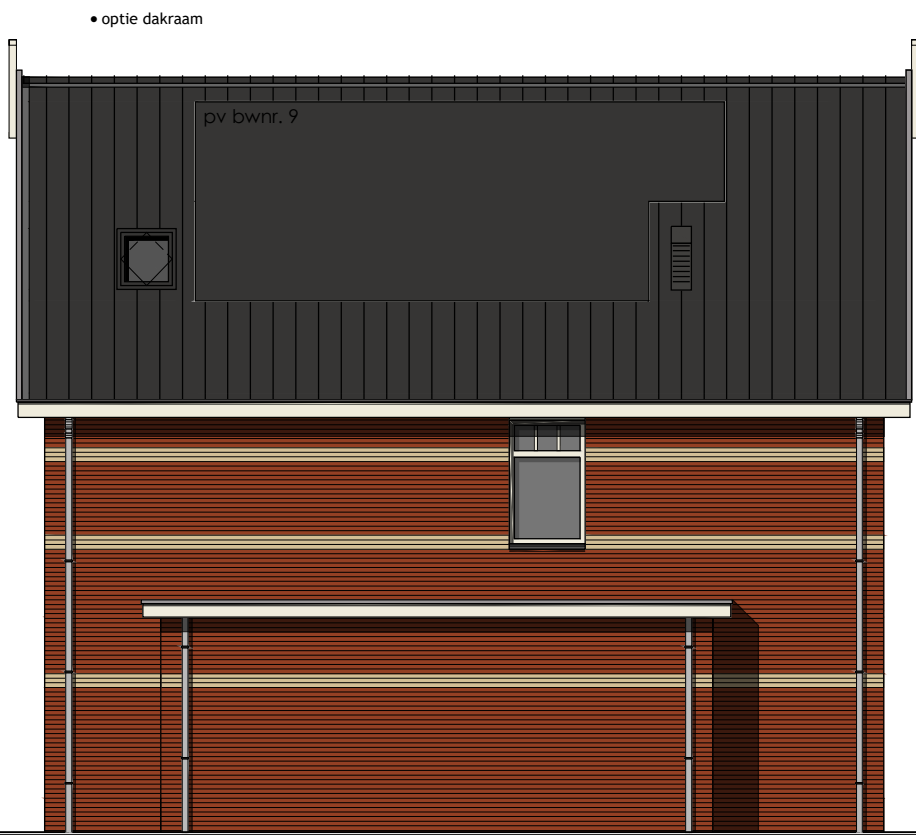

Linker zijgevel

Kleurenschema


Onderdelen	Materialen	Kleur
Gevels	Baksteen	Roodbruin genuanceerd
Speklagen / sierruilen	Baksteen	Geel
Dak	Keramische pan	Zwart engobe
Raamdorpels	Keramisch	Zwart
Kozijnen	Hardhout	Crème wit
Draaiende delen	Hardhout	Rietgroen
Voorsdeur	Samengesteld	Rietgroen
Openslaande deuren voorgevel	Samengesteld	Crème wit
Roden (op het glas)	Hardhout	Crème wit
Stalen kanteleer	Verzinkt staal	Rietgroen
Boedelen	Paintpanel	Crème wit
Dakrandafwerking platdak	Aluminium trim	Grijs
Hemelwaterafvoer	PVC	Grijs
Ventilatieroosters	Aluminium	Blank geanodiseerd

Renvooi


- baksteen 100mm schoonwerk
- kalkzandsteen v.z.v. gevelbekleding
- kalkzandsteen vuilwerk
- kalkzandsteen ankerloze woningscheidende spouwmuur
- lichte scheidingwand 70mm Gibo GNL standaard blok
- lichte scheidingwand 70mm Gibo GZL zwaar blok
- houtskeletbouw

Renvooi

- ⊗ plafondlichtaansluitpunt
- ⊗ wandlichtaansluitpunt
- ✓ enkele schakelaar
- ✓ dubbele schakelaar
- ✓ wissel schakelaar
- enkele wandcontactdoos geard
- dubbele wandcontactdoos geard
- onbedrade leiding
- bedrade leiding
- thermostaat
- buitenkraan
- rookmelder
- opstelplaats voor wasafwasmachine
- opstelplaats voor wasdroger
- radiator (plaats en afmeting indicatief)
- bedrukker
- bel
- mechanische ventilatie-unit
- ventilatierooster
- wand afzuigventiel mechanische ventilatie
- plafond afzuigventiel mechanische ventilatie
- plafond afzuigventiel pijpventilator
- dakdoorvoer t.b.v. ventilatie
- verdeelunit t.b.v. vloerverwarming
- v.z.v. geïsoleerde beglazing
- v.z.w. v.z.v. matie/ondoorzichtige beglazing
- pv-panelen (afmeting, aantal en ligging indicatief)
- luik
- geïsoleerde vloerluik

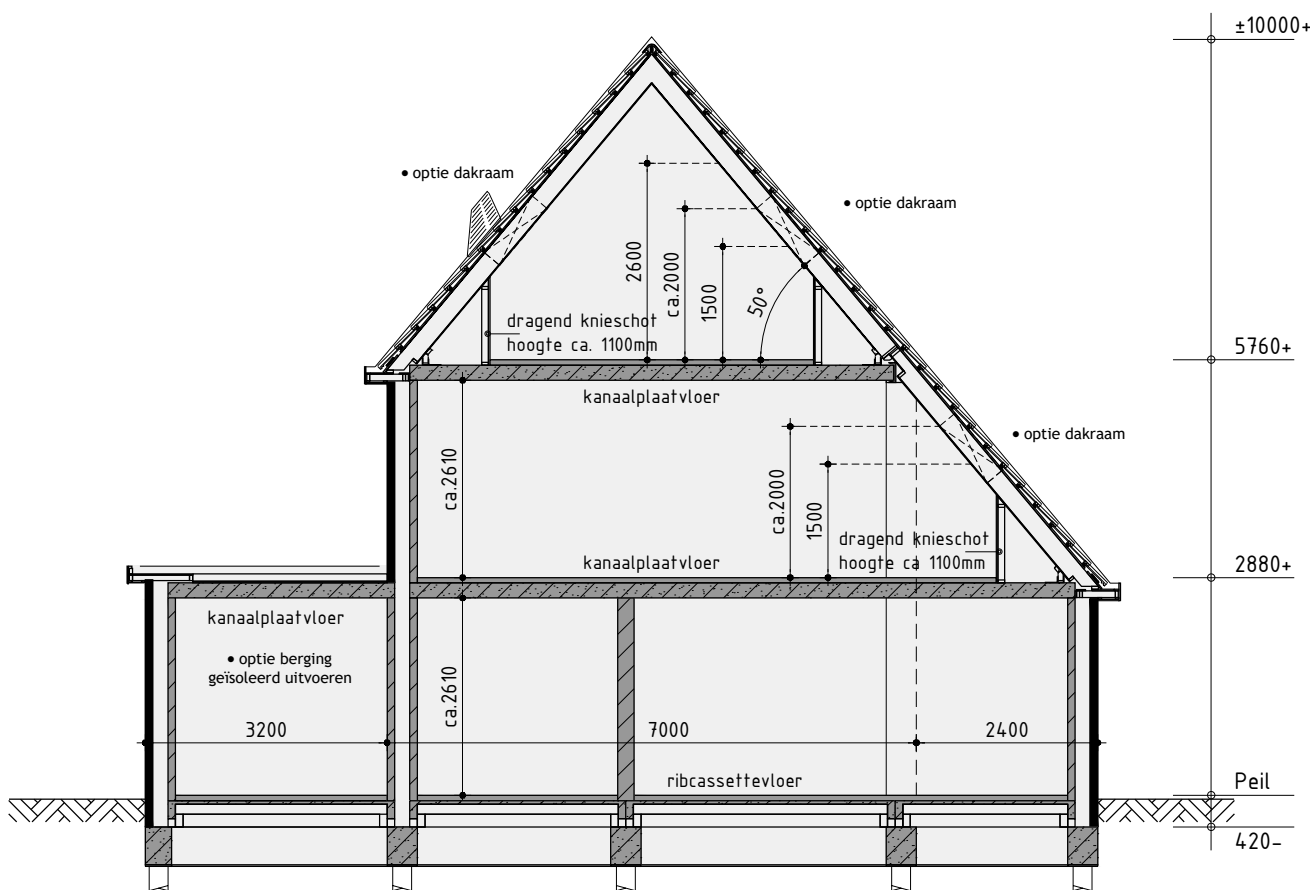


Principe doorsnede A-A

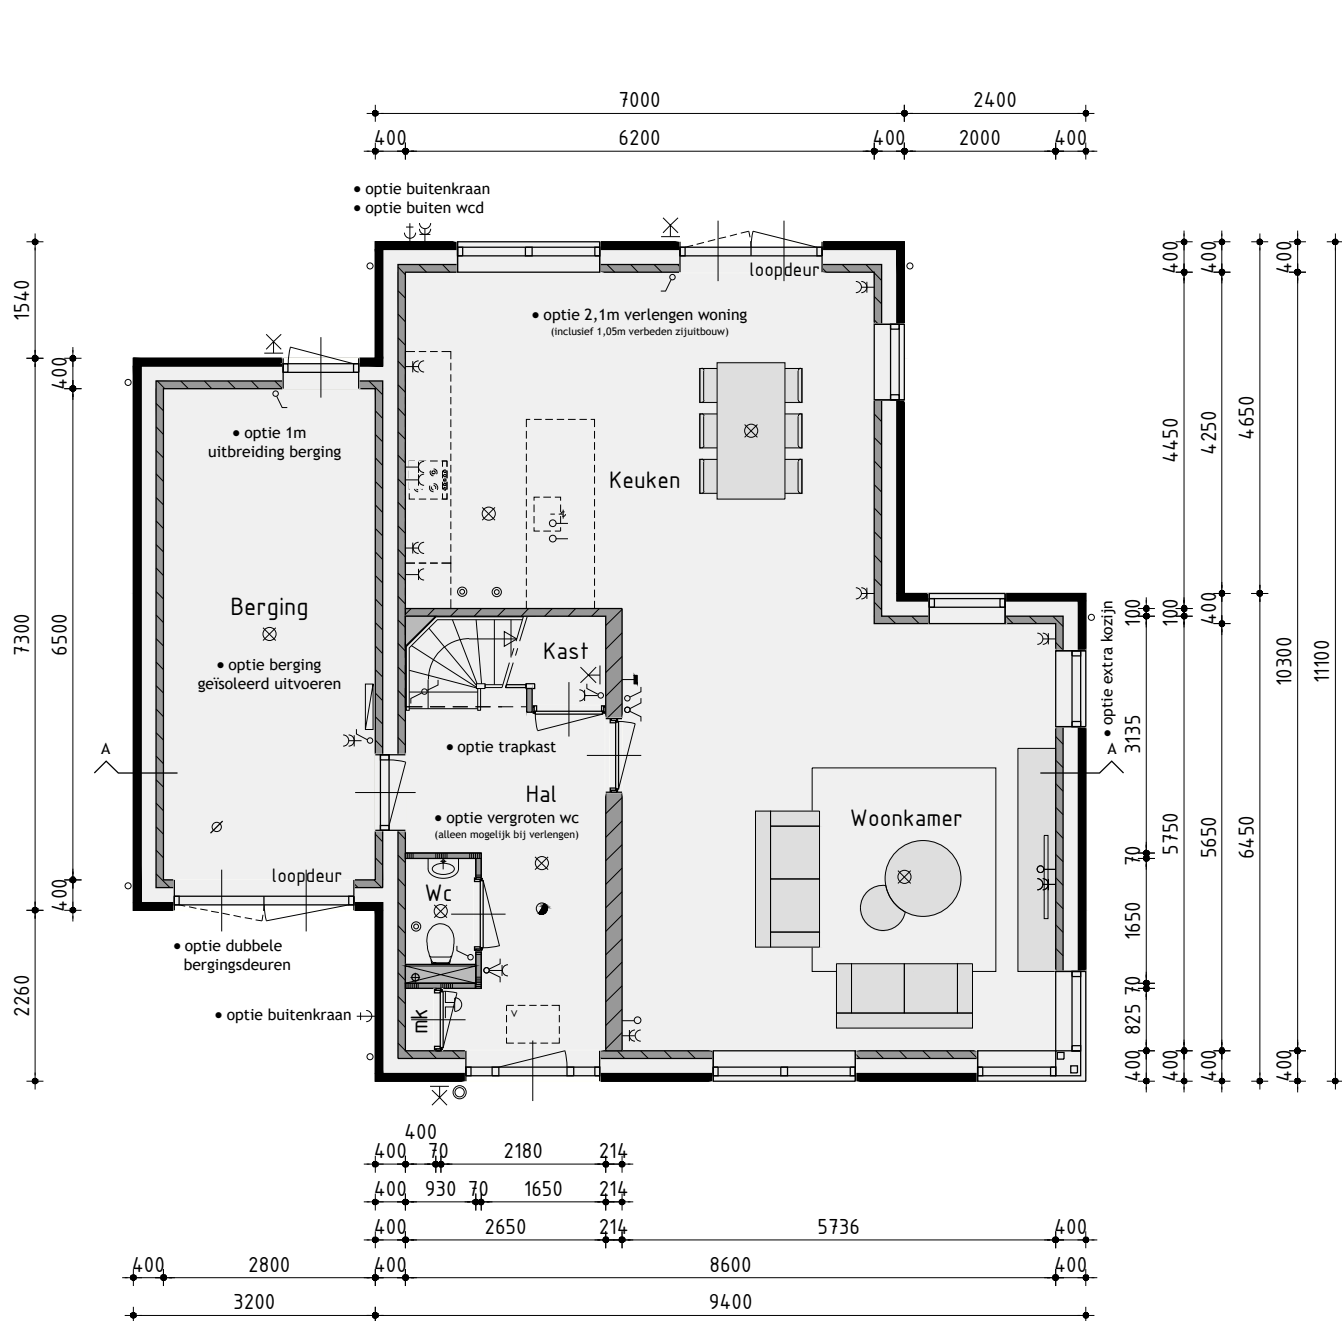


Begane grond

v.z.v. vloerverwarming exclusief berging
bouwnummer 1 is gespiegeld

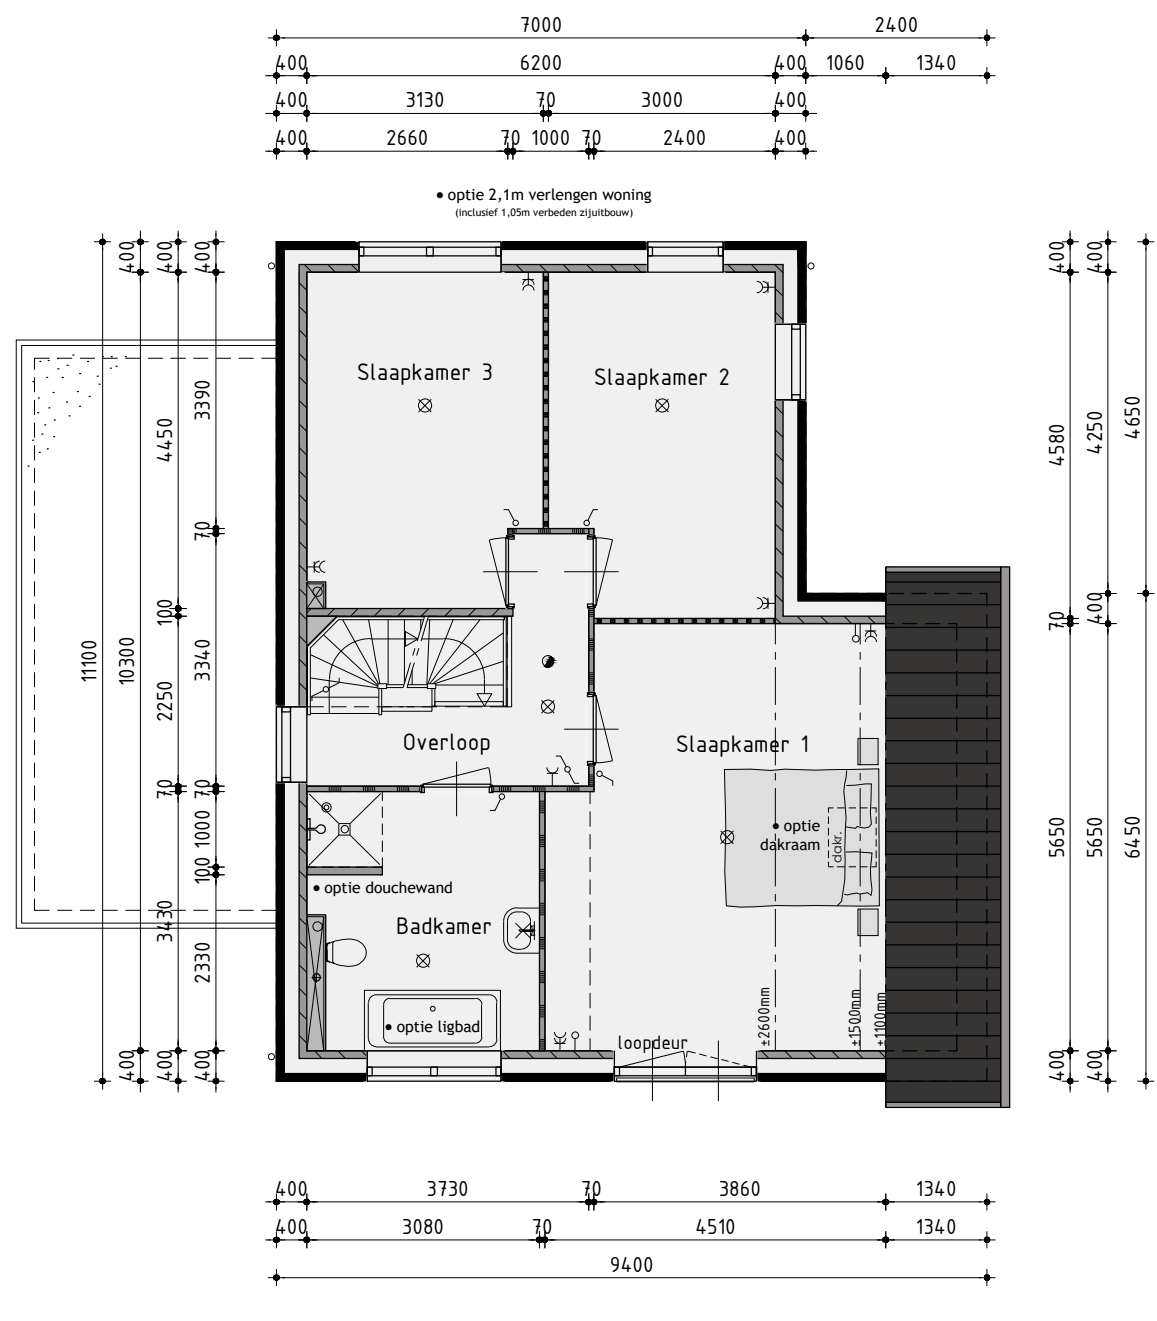

1ste Verdieping

v.z.v. vloerverwarming

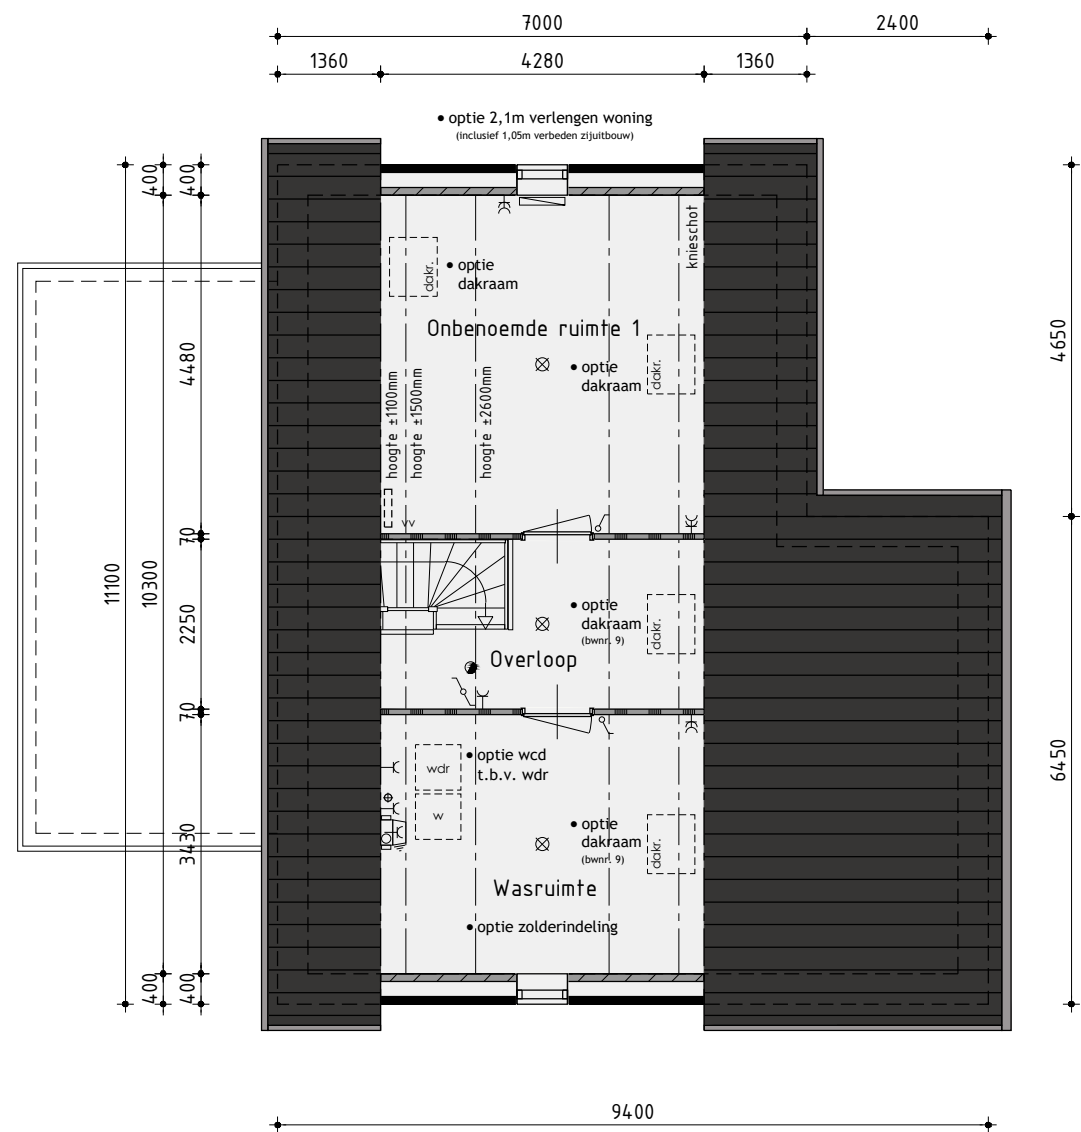

2de Verdieping

De onbepaalde ruimten voldoen niet aan de eisen voor het verblijven van personen op het gebied van o.a. daglicht, ventilatie, hoogte boven de trap en plafondhoogte.

Woningtype C Opties

Bouwnummer 1(sp.) en 9

Plan:	Westerdel, eiland F te Langedijk Gemeente Langedijk
Ontwikkeling:	Realisatie en kopersbegeleiding: bpd Amsterdam
De Tocht 5 3611 HT Bovenkarspel (02240) 51 13 13 info@kuinbv.nl	Getekend: Guido Wittenberg Formaat: A1 Schaal: 1:100

Verkooptekening

Datum 1 02-09-2020	Datum 9
Datum 2 07-10-2020	Datum 10
Datum 3	Datum 11
Datum 4	Datum 12
Datum 5	Datum 13
Datum 6	Datum 14
Datum 7	Datum 15
Datum 8	Datum 16

De Wolff & Partners	Zesstedenweg 205A 1633 JD Grootebroek T: 0228 56 50 90 F: 0228 56 50 99 info@devolffpartners.nl www.devolffpartners.nl Ruben de Kraker Yuri Blankendaal	Werknummer: 20334 V-06.0
--------------------------------	---	-----------------------------



Voorgevel



Rechter zijgevel



Achtergevel



Linker zijgevel

Kleurenschema


Onderdelen	Materialen	Kleur
Gevels	Baksteen	Roodbruin genuanceerd
Speklagen / sierruilen	Baksteen	Geel
Dak	Keramische pan	Zwart engobe
Raamdorpels	Keramisch	Zwart
Kozijnen	Hardhout	Crème wit
Draaiende delen	Hardhout	Rietgroen
Voordeur	Samengesteld	Rietgroen
Openslaande deuren voorgevel	Samengesteld	Crème wit
Roeden (op het glas)	Hardhout	Crème wit
Stalen kanteldeur	Verzinkt staal	Rietgroen
Boeiden	Paintpanel	Crème wit
Dakrandafwerking platdak	Aluminium trim	Grijs
Hemelwaterafvoer	PVC	Grijs
Ventilatieopeningen	Aluminium	Blank geanodiseerd

Renvooi


- baksteen 100mm schoonwerk
- kalkzandsteen v.z.v. gevelbekleding
- kalkzandsteen vuilwerk
- kalkzandsteen ankerloze woningscheidende spouwmuur
- lichte scheidingwand 70mm Gibo GNL standaard blok
- lichte scheidingwand 70mm Gibo GZL zwaar blok
- houtskeletbouw

Renvooi

- ∞ plafondlichtaansluitpunt
- IX wandlichtaansluitpunt
- ✓ enkele schakelaar
- ✓ dubbele schakelaar
- ✓ wissel schakelaar
- enkele wandcontactdoos geaard
- dubbele wandcontactdoos geaard
- onbedrade leiding
- bedrade leiding
- thermostaat
- buitenkraan
- rookmelder
- opstelplaats voor wasautomaat
- opstelplaats voor wasdroger
- radiator (plaats en afmeting indicatief)
- bedrukker
- bel
- mechanische ventilatie-unit
- ventilatierooster
- wand afzuigventiel mechanische ventilatie
- plafond afzuigventiel mechanische ventilatie
- plafond afzuigventiel pijpventilator
- dakdoorvoer t.b.v. ventilatie
- verdeelunit t.b.v. vloerverwarming
- v.z.v. geïsoleerde beglazing
- v.z.w. v.z.v. matje/ondoorzichtige beglazing
- pv-panelen (afmeting, aantal en ligging indicatief)
- luik
- geïsoleerde vloerluik

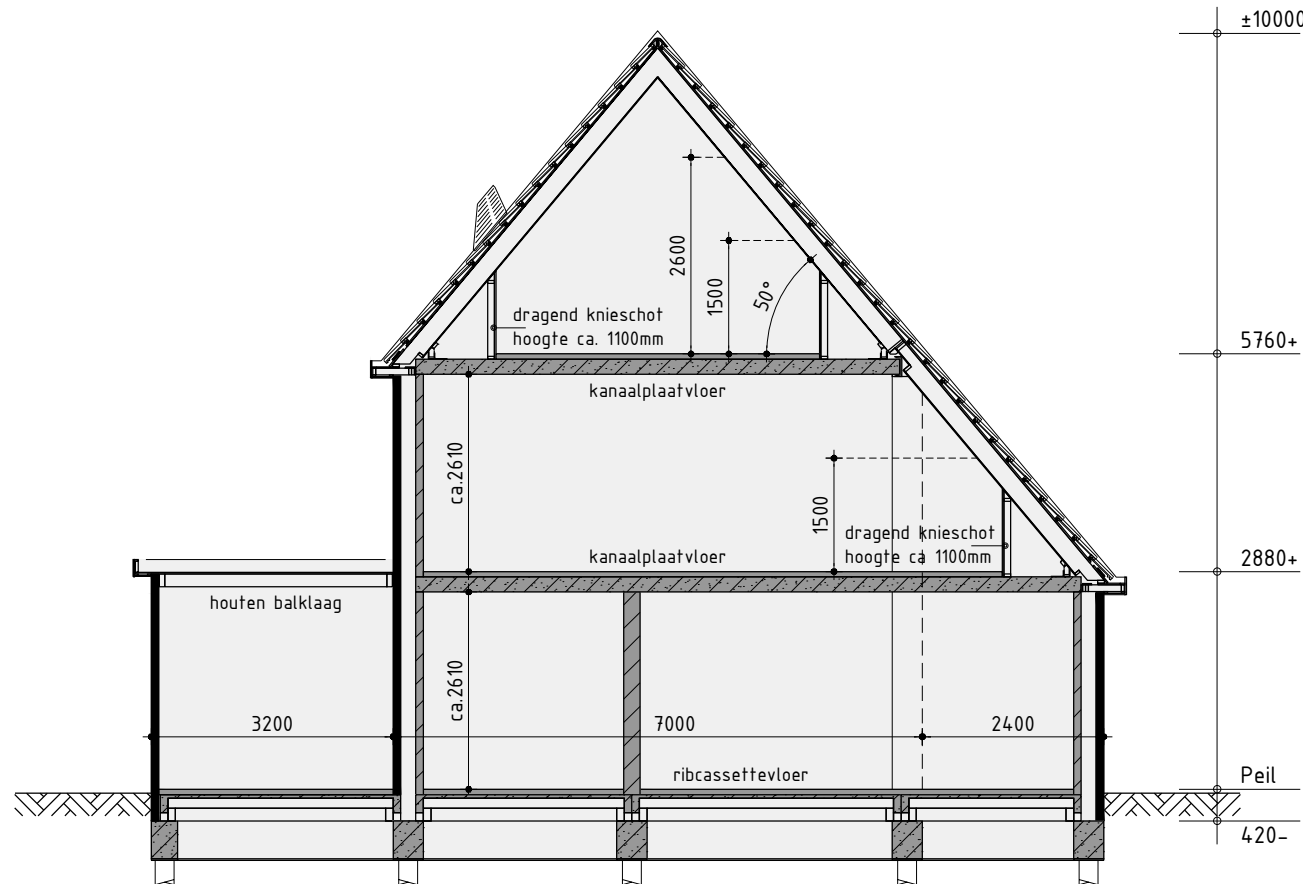


Principe doorsnede A-A

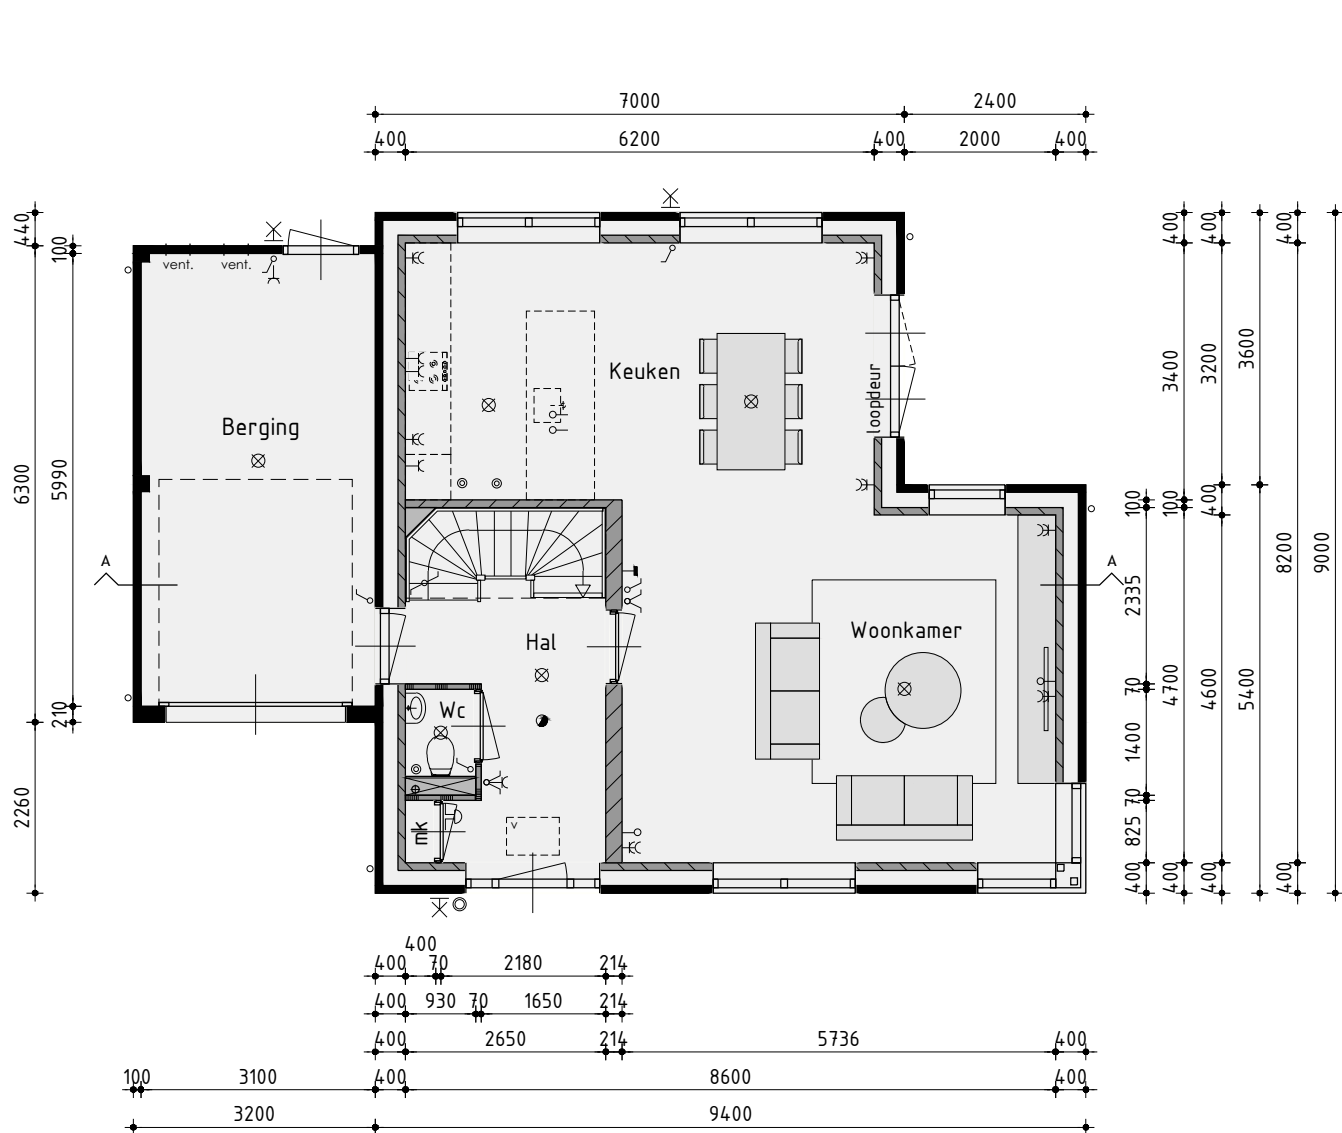


Begane grond

v.z.v. vloerverwarming exclusief berging
bouwnummer 1 is gespiegeld

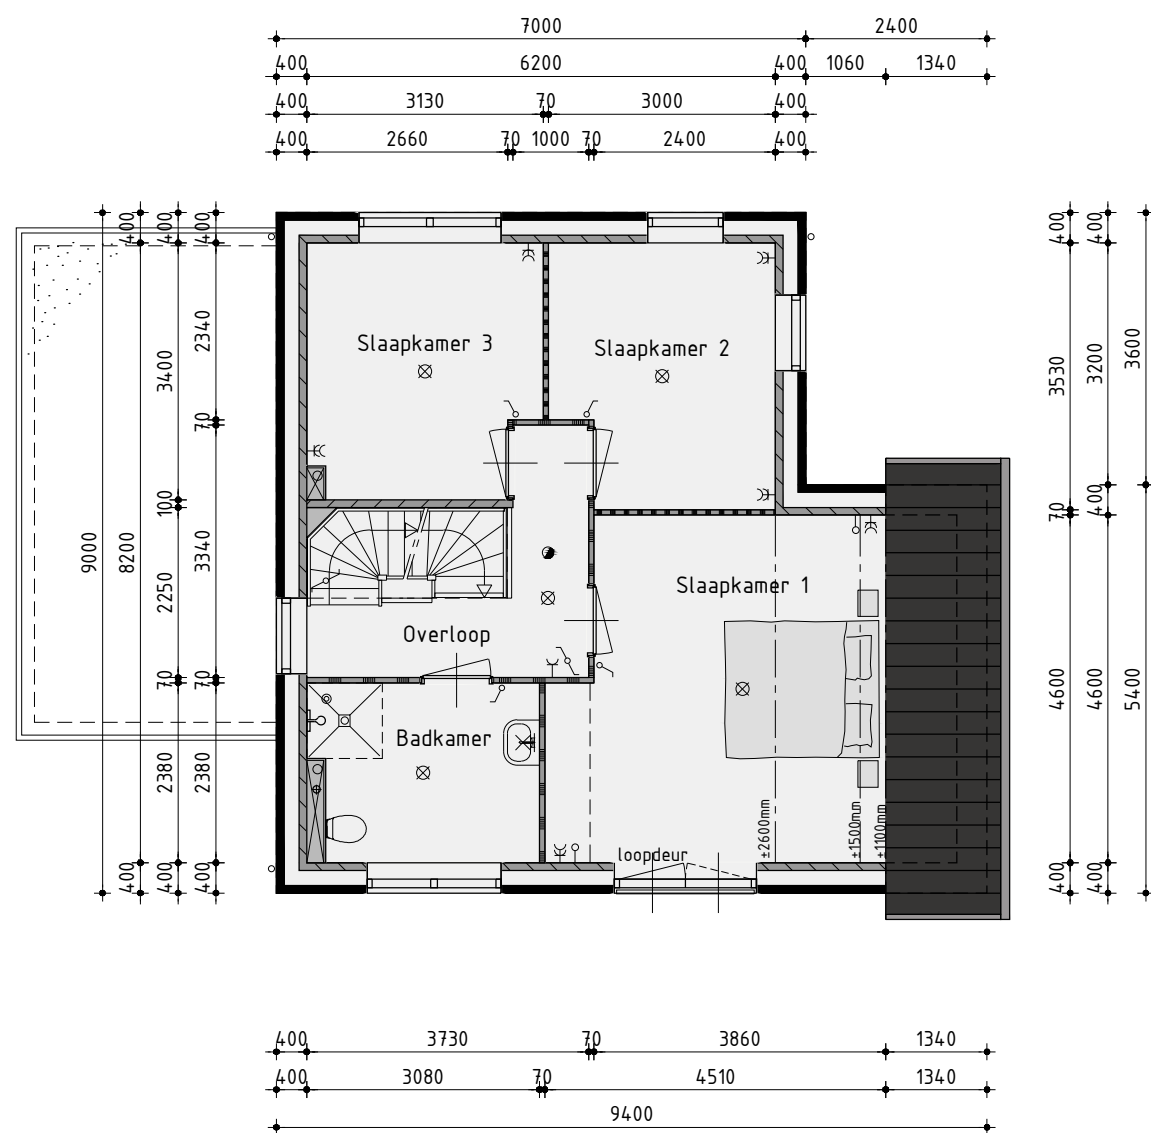

1ste Verdieping

v.z.v. vloerverwarming

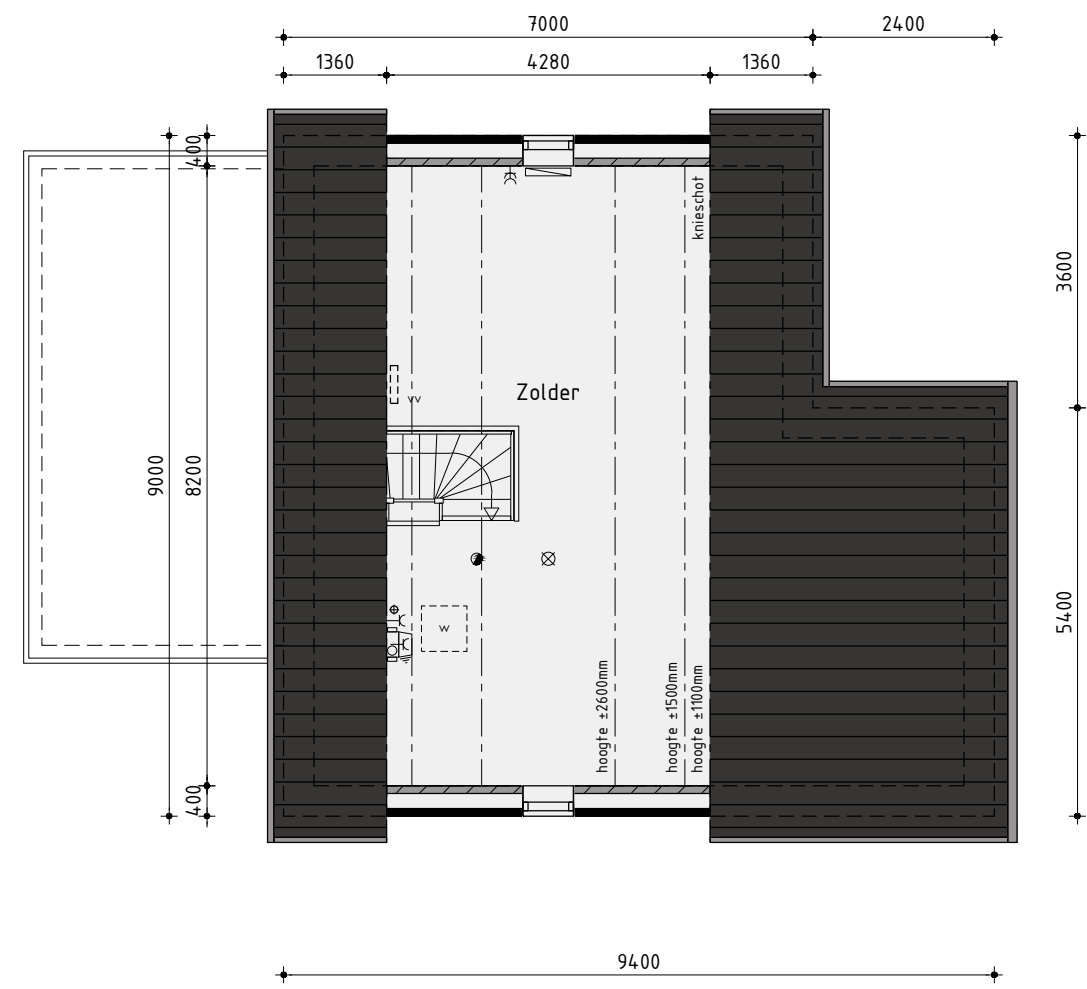

2de Verdieping

Woningtype C

Bouwnummer 22

Plan: Westerdal, eiland F te Langedijk
Gemeente Langedijk

Ontwikkelaar:
bpd
Amsterdam

Realisatie en kopersbegeleiding:
KUN bv

De Tocht 5
3611 HT Bovenkarspel
(0228) 51 13 13
info@kunbv.nl

Getekend: Guido Wittenberg
Formaat: A1
Schaal: 1:100

Verkooptekening

Datum 1 02-07-2020
Datum 2 02-09-2020 Bestektekening
Datum 3 07-10-2020
Datum 4
Datum 5
Datum 6
Datum 7
Datum 8

Datum 9
Datum 10
Datum 11
Datum 12
Datum 13
Datum 14
Datum 15
Datum 16

De Wolff
& PARTNERS

Zesstedenweg 205A | 1613 JD Grootebroek
T: 0228 56 50 90 | F: 0228 56 50 99
info@devolffpartners.nl
www.devolffpartners.nl
Ruben de Kraker | Yuri Blankendaal

Werknummer: 20334

V-07.1



• optie dubbele bergingdeuren

Voorgevel



• optie dakraam

• optie extra kozijn woonkamer

• optie 2,1m verlengen woning (inclusief 1,20m veranda (zijgevel))

Rechter zijgevel



• optie 2,1m verlengen woning (inclusief 1,20m veranda (zijgevel))

• optie 1m uitbreiding berging

• optie berging geïsoleerd uitvoeren

Achtergevel



• optie dakraam

• optie 2,1m verlengen woning (inclusief 1,20m veranda (zijgevel))

• optie 1m uitbreiding berging

Linker zijgevel

Kleurenschema


Onderdelen	Materialen	Kleur
Gevels	Baksteen	Roodbruin genuanceerd
Speklagen / sierrollagen	Baksteen	Geel
Dak	Keramische pan	Zwart engobe
Raamdorpels	Keramisch	Zwart
Kozijnen	Hardhout	Crème wit
Draaiende delen	Hardhout	Rietgroen
Voorsdeur	Samengesteld	Rietgroen
Openslaande deuren voorgevel	Samengesteld	Crème wit
Roden (op het glas)	Hardhout	Crème wit
Stalen kanteledeur	Verzinkt staal	Rietgroen
Boeideilen	Paintpanel	Crème wit
Dakrandafwerking platdak	Aluminium trim	Grijs
Hemelwaterafvoer	PVC	Grijs
Ventilatieroosters	Aluminium	Blank geanodiseerd

Renvooi


- baksteen 100mm schoonwerk
- kalkzandsteen v.z.v. gevelbekleding
- kalkzandsteen vuilwerk
- kalkzandsteen ankerloze woningscheidende spouwmuur
- lichte scheidingwand 70mm Gibo GNL standaard blok
- lichte scheidingwand 70mm Gibo GZL zwaar blok
- houtskeletbouw

Renvooi

- ⊗ plafondlichtaansluitpunt
- ⊗ wandlichtaansluitpunt
- ✓ enkele schakelaar
- ✓ dubbele schakelaar
- ✓ wissel schakelaar
- enkele wandcontactdoos geaard
- dubbele wandcontactdoos geaard
- onbedrade leiding
- bedrade leiding
- thermostaat
- buitenkraan
- rookmelder
- opstelplaats voor wasafwasmachine
- opstelplaats voor wasdroger
- radiator (plaats en afmeting indicatief)
- bedrukker
- bel
- mechanische ventilatie-unit
- ventilatierooster
- wand afzuigventiel mechanische ventilatie
- plafond afzuigventiel mechanische ventilatie
- plafond afzuigventiel pijpventilator
- dakdoorvoer t.b.v. ventilatie
- verdeelunit t.b.v. vloerverwarming
- v.z.v. geïsoleerde beglazing
- v.z.w. v.z.v. matje/ondoorzichtige beglazing
- pv-panelen (afmeting, aantal en ligging indicatief)
- luik
- geïsoleerde vloerluik

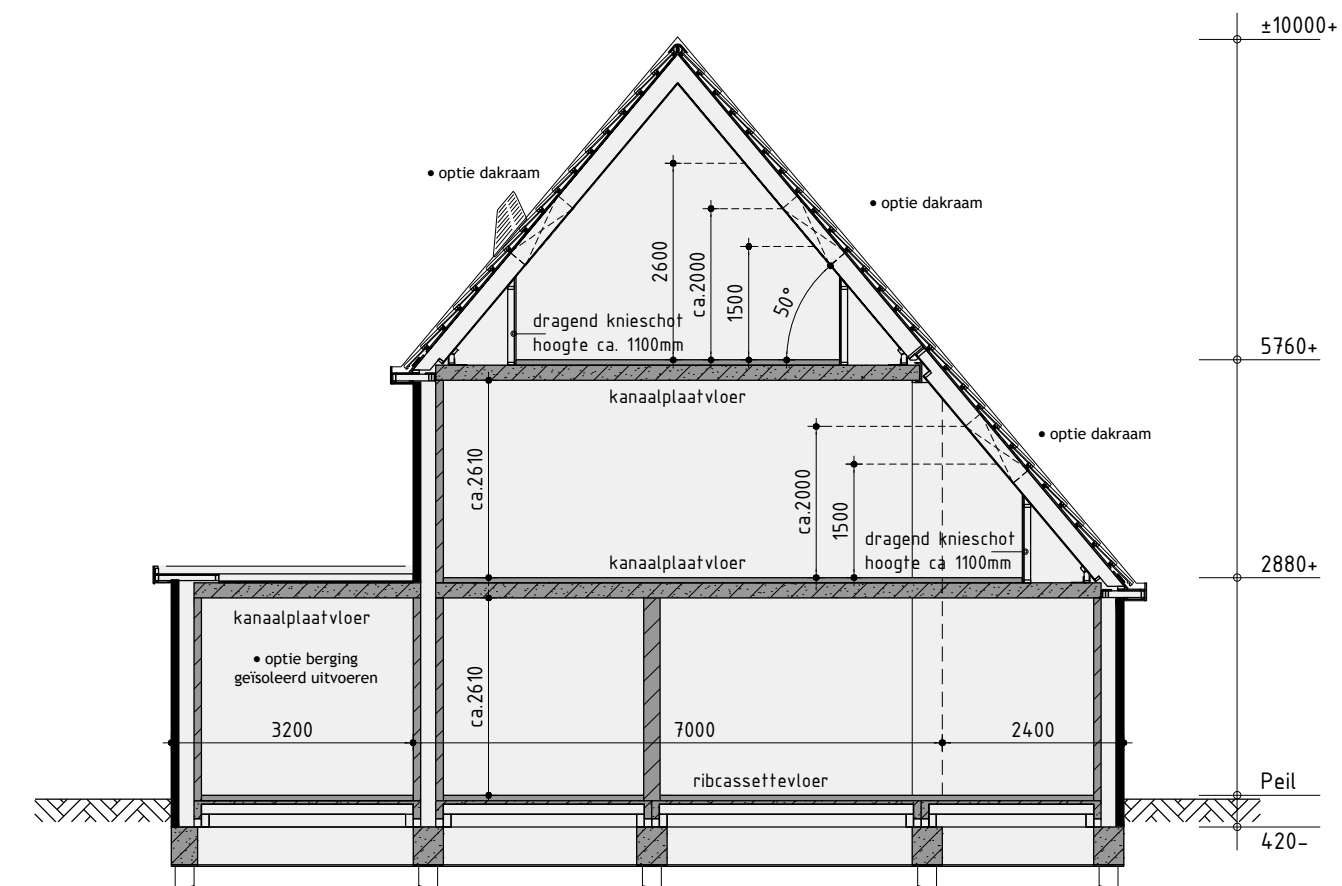


Principe doorsnede A-A

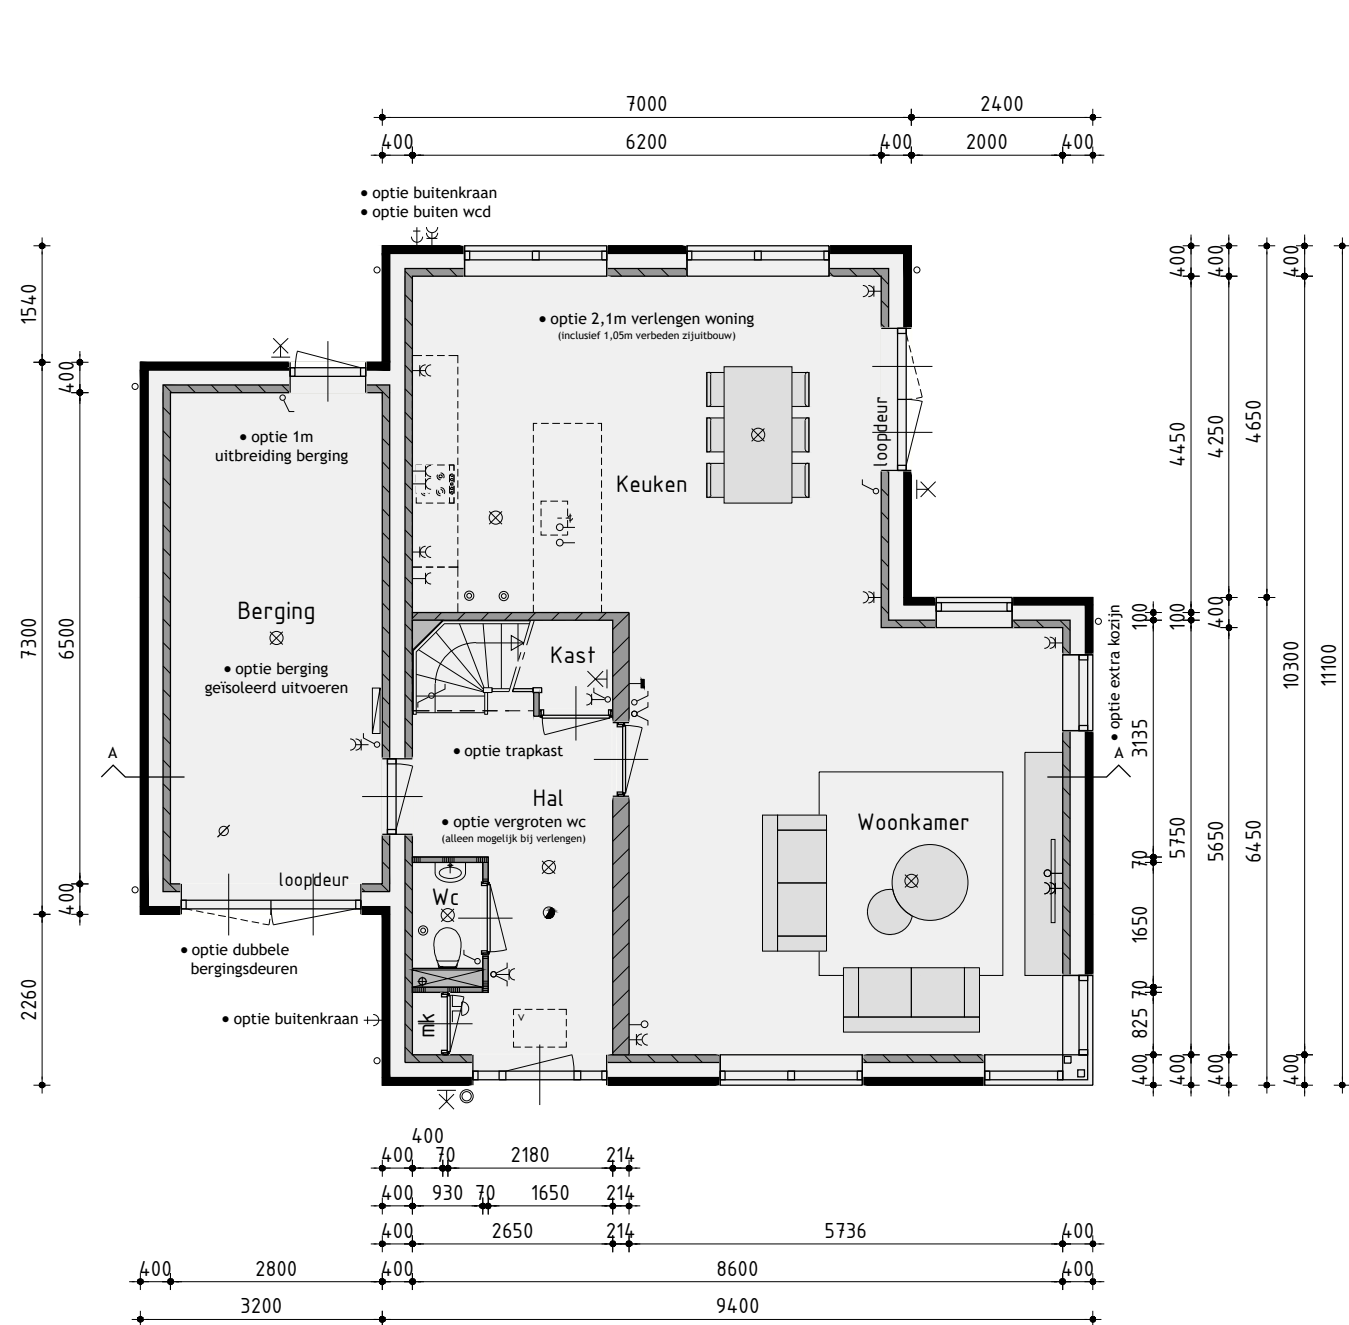


Begane grond

v.z.v. vloerverwarming exclusief berging

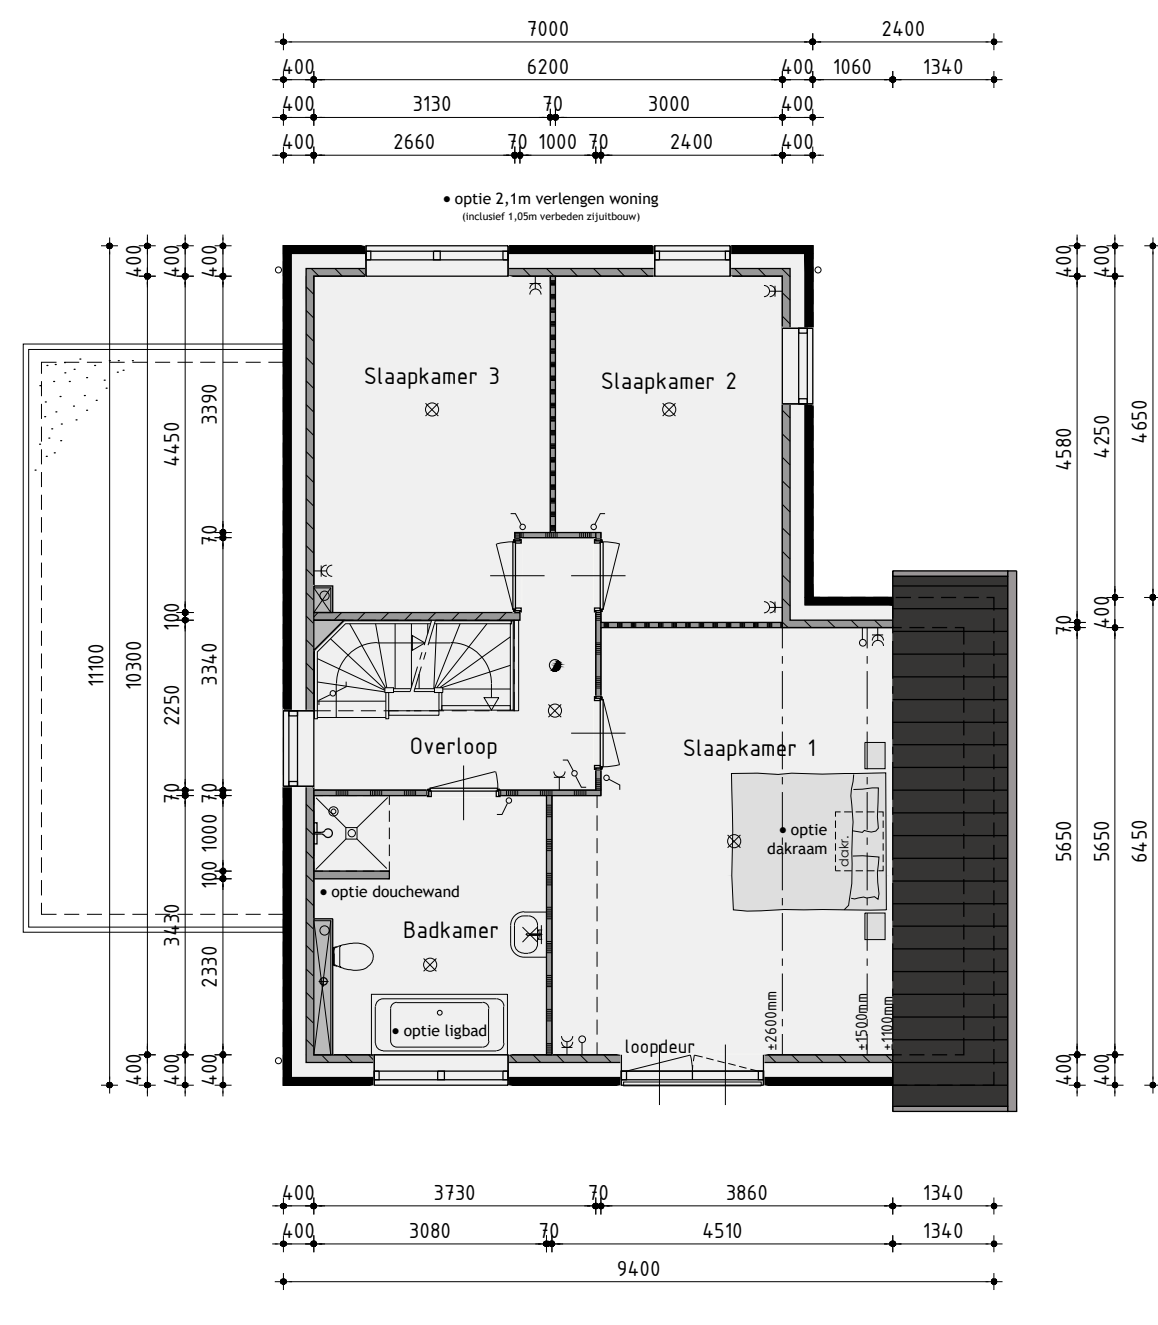

1ste Verdieping

v.z.v. vloerverwarming

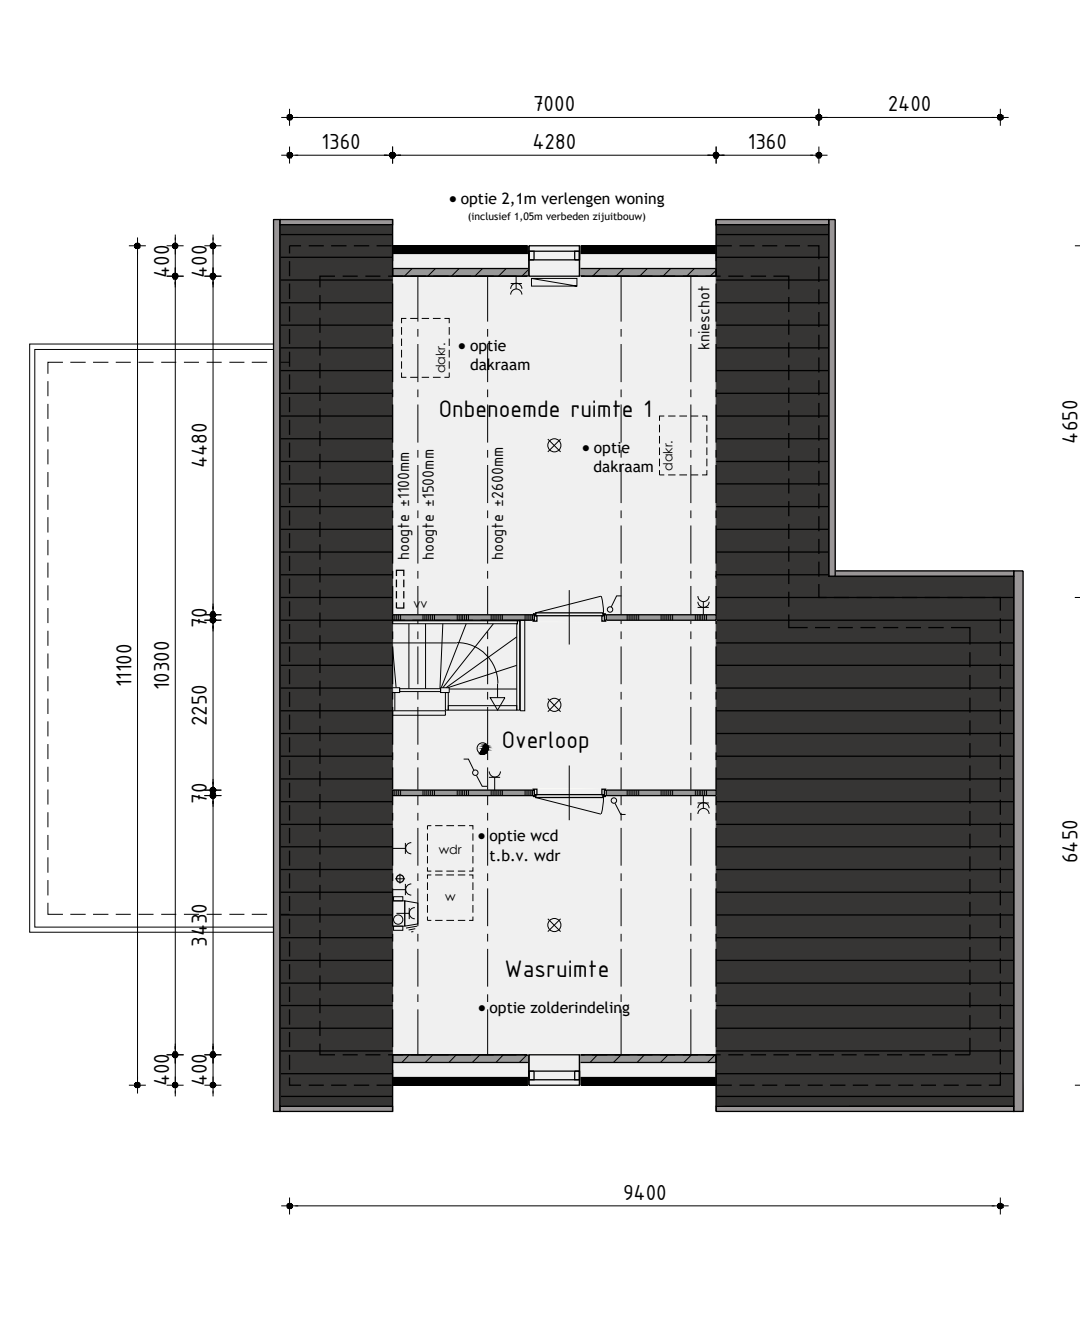

2de Verdieping

De onbepaalde ruimten voldoen niet aan de eisen voor het verblijven van personen op het gebied van o.a. daglicht, ventilatie, hoogte boven de trap en plafondhoogte.

Woningtype C Opties

Bouwnummer 22

Plan: Westerdal, eiland F te Langedijk
Gemeente Langedijk

Ontwikkelaar:
bpd
Amsterdam

Realisatie en kopersbegeleiding:
KUN bv

De Tocht 5
3611 HT Bovenkarspel
(0228) 51 13 13
info@kunbv.nl

Getekend: Guido Wittenberg
Formaat: A1
Schaal: 1:100

Verkooptekening


Datum 1 02-09-2020
Datum 2 07-10-2020
Datum 3
Datum 4
De Wolff & Partners

Zesstedenweg 205A | 1613 JD Grootebroek
T: 0228 56 50 90 | F: 0228 56 50 99
info@devolffpartners.nl
www.devolffpartners.nl
Ruben de Kraker | Yuri Blankendaal


Werknummer: 20334
V-07.0

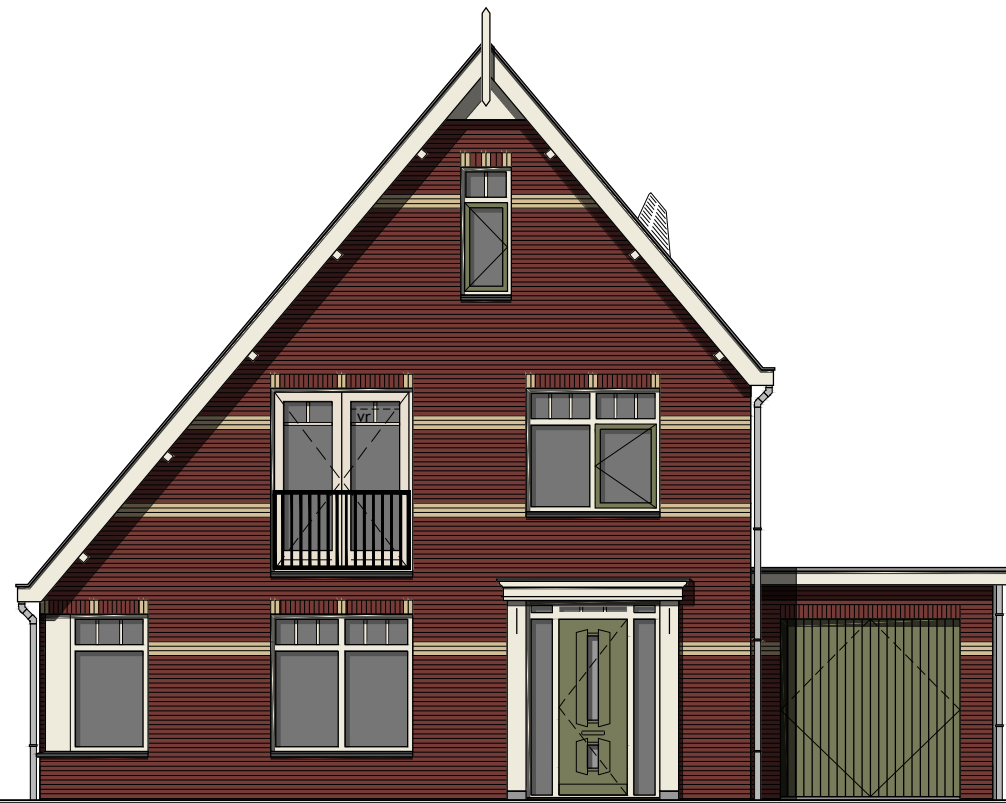

Voorgevel

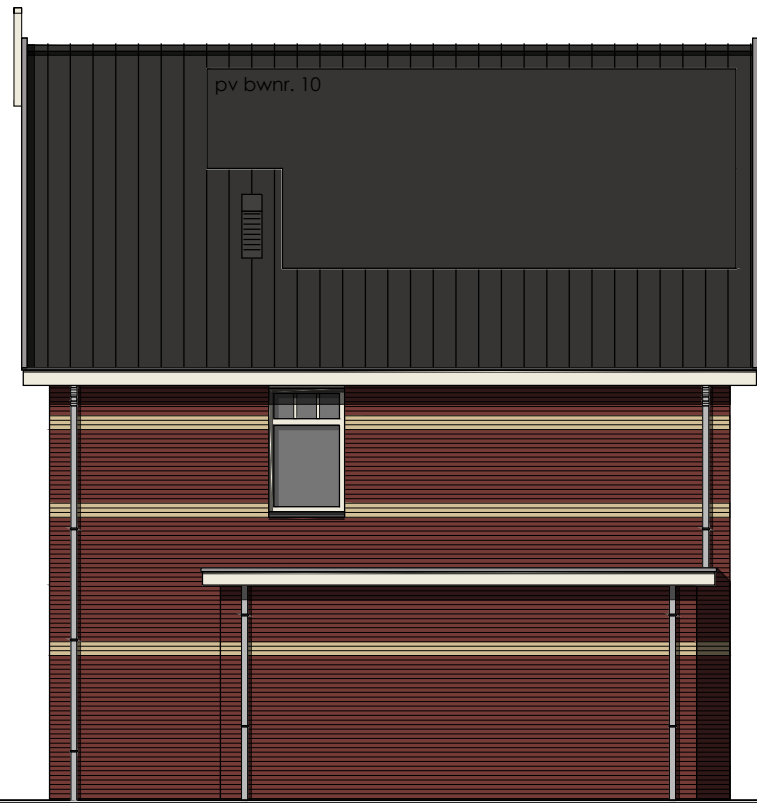

Rechter zijgevel

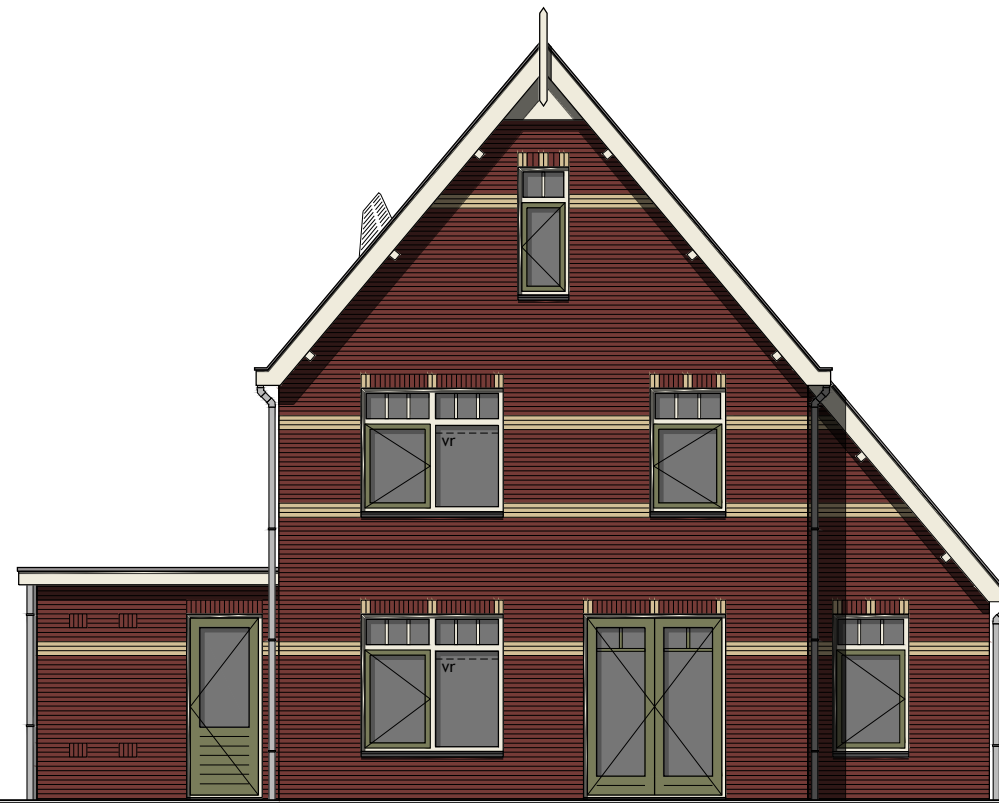

Achtergevel



Linker zijgevel

Kleurenschema


Onderdelen	Materialen	Kleur
Gevels	Baksteen	Paarsbruin genuanceerd
Speklagen / sierrollagen	Baksteen	Geel
Dak	Keramische pan	Zwart engobe
Raandorpels	Keramisch	Zwart
Kozijnen	Hardhout	Crene wit
Grasende delen	Hardhout	Rietgroen
Voordeur	Samengesteld	Rietgroen
Openslaande deuren voorgevel	Crene wit	Crene wit
Rooden (op het glas)	Hardhout	Crene wit
Stalen kanteledeur	Verzinkt staal	Rietgroen
Boeidelen	Paintpanel	Crene wit
Dakrandafwerking platdak	Aluminium trim	Grijs
Hemelwaterafvoer	PVC	Grijs
Ventilatieroosters	Aluminium	Blank geanodiseerd

Renvooi


- baksteen 100mm schoonwerk
- kalkzandsteen v.z.v. gevelbekleding
- kalkzandsteen vuilwerk
- kalkzandsteen ankerloze woningscheidende spouwmuur
- lichte scheidingwand 70mm Gibo GNL standaard blok
- lichte scheidingwand 70mm Gibo GZL zwaar blok
- houtskeletbouw

Renvooi

- ⊗ plafondlichtaansluitpunt
- ⊗ wandlichtaansluitpunt
- enkele schakelaar
- dubbele schakelaar
- wissel schakelaar
- enkele wandcontactdoos geaard
- dubbele wandcontactdoos geaard
- onbedrade leiding
- bedrade leiding
- thermostat
- buitenkraan
- rookmelder
- opstelplaats voor wasautomaat
- opstelplaats voor wasdroger
- radiator (plaats en afmeting indicatief)
- bedrukker
- bel
- mechanische ventilatie-unit
- ventilatierooster
- wand afzuigventiel mechanische ventilatie
- plafond afzuigventiel mechanische ventilatie
- plafond afzuigventiel pijpventilator
- dakdoorvoer t.b.v. ventilatie
- verdeelunit t.b.v. vloerverwarming
- v.z.v. geëmailleerde beglazing
- v.z.v. v.z.v. matte/ondoorzichtige beglazing
- pv-panelen (afmeting, aantal en ligging indicatief)
- luik
- geïsoleerde vloerluik

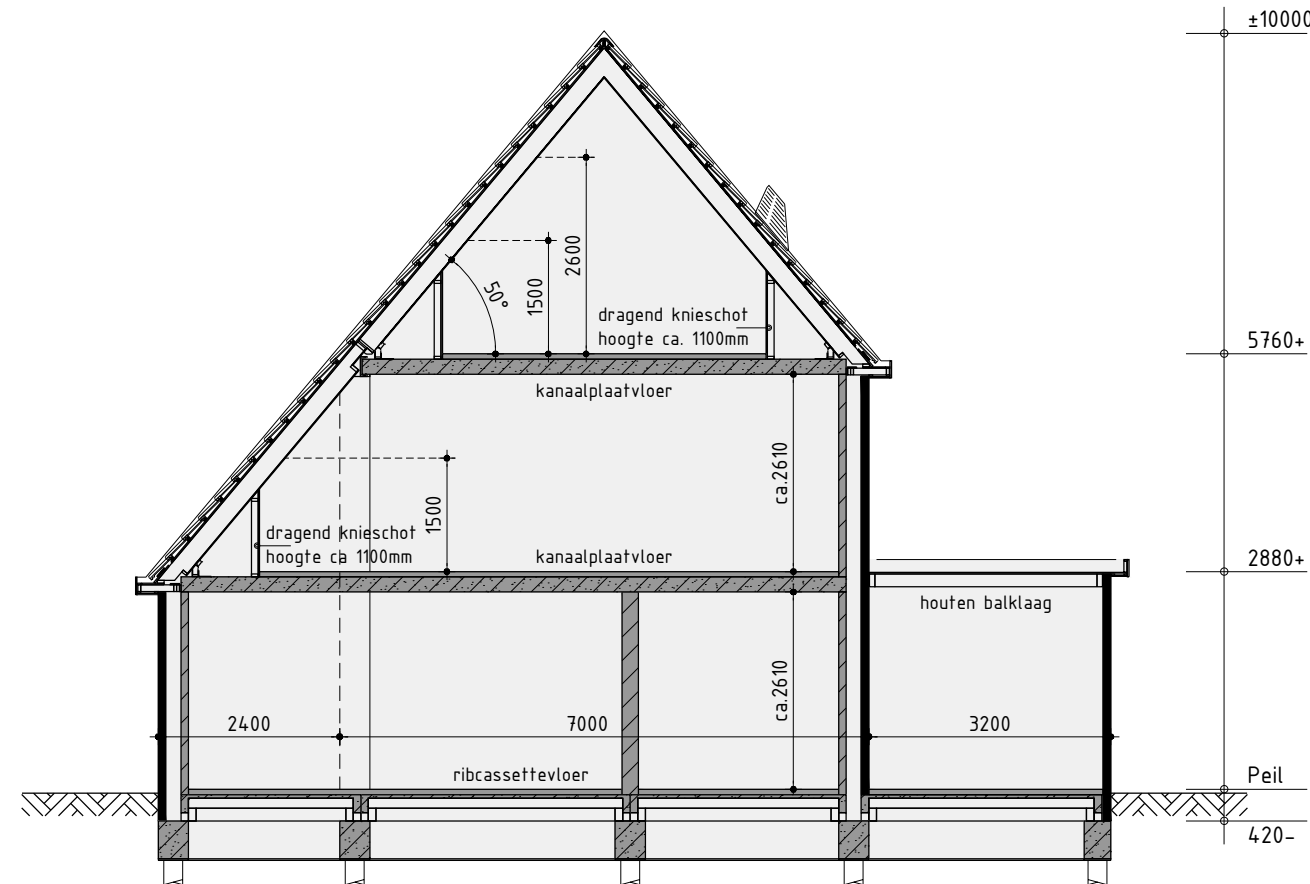


Principe doorsnede A-A

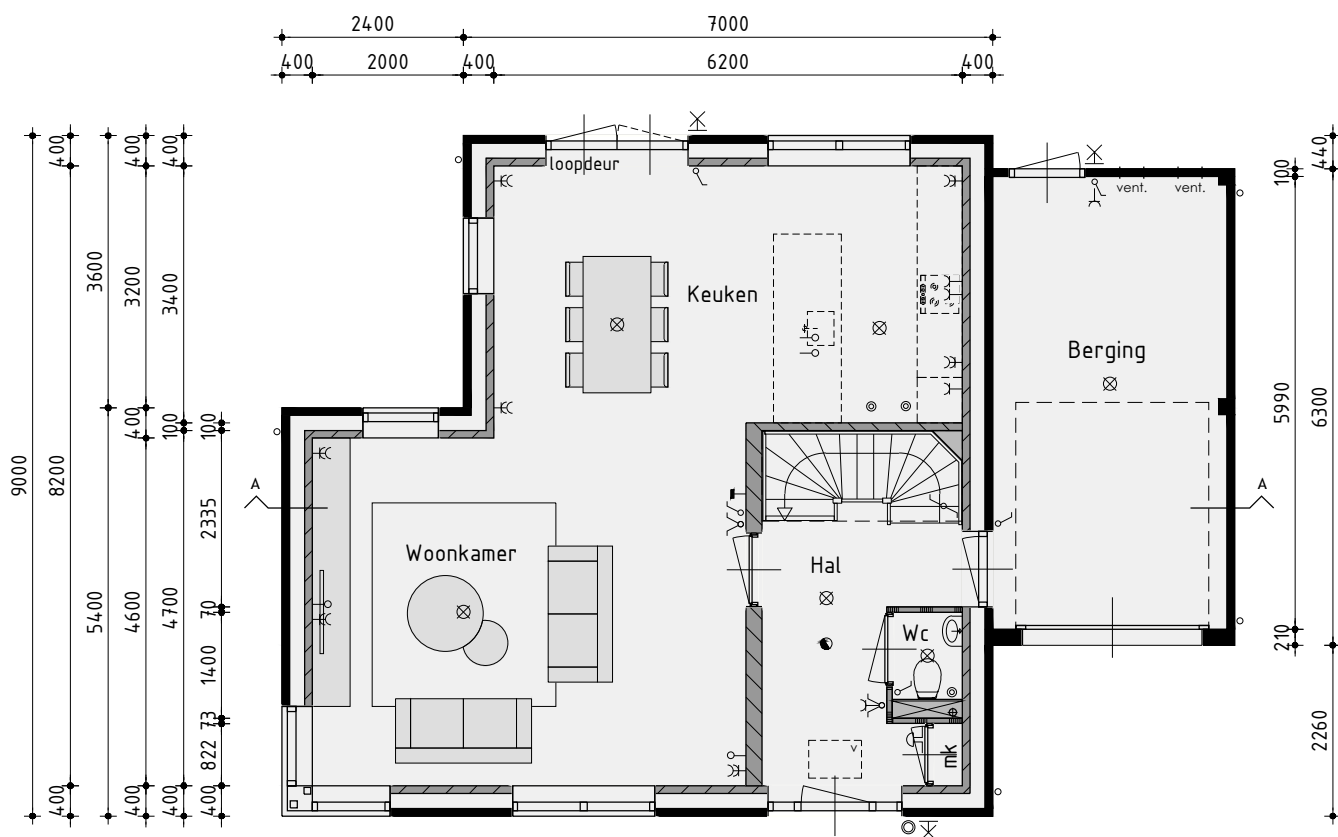


Begane grond

v.z.v. vloerverwarming exclusief berging

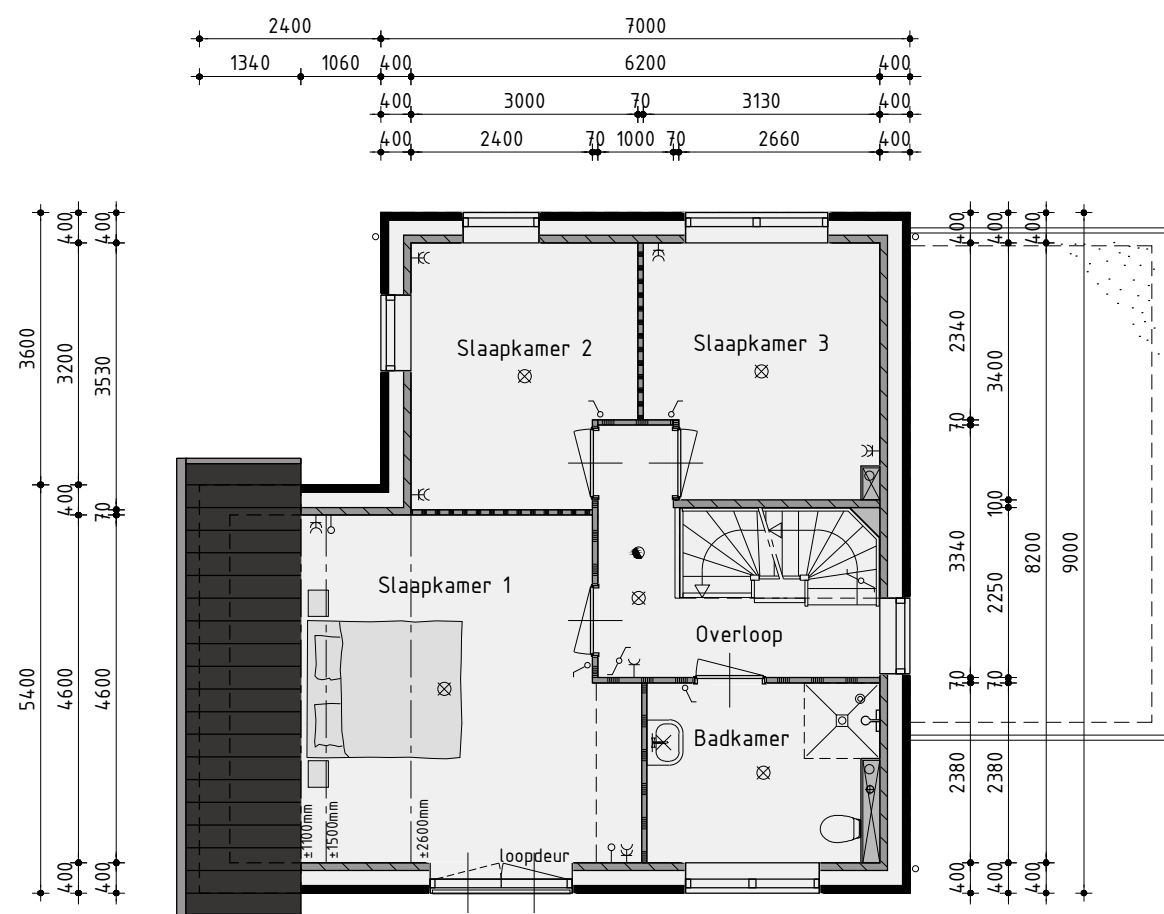

1ste Verdieping

v.z.v. vloerverwarming

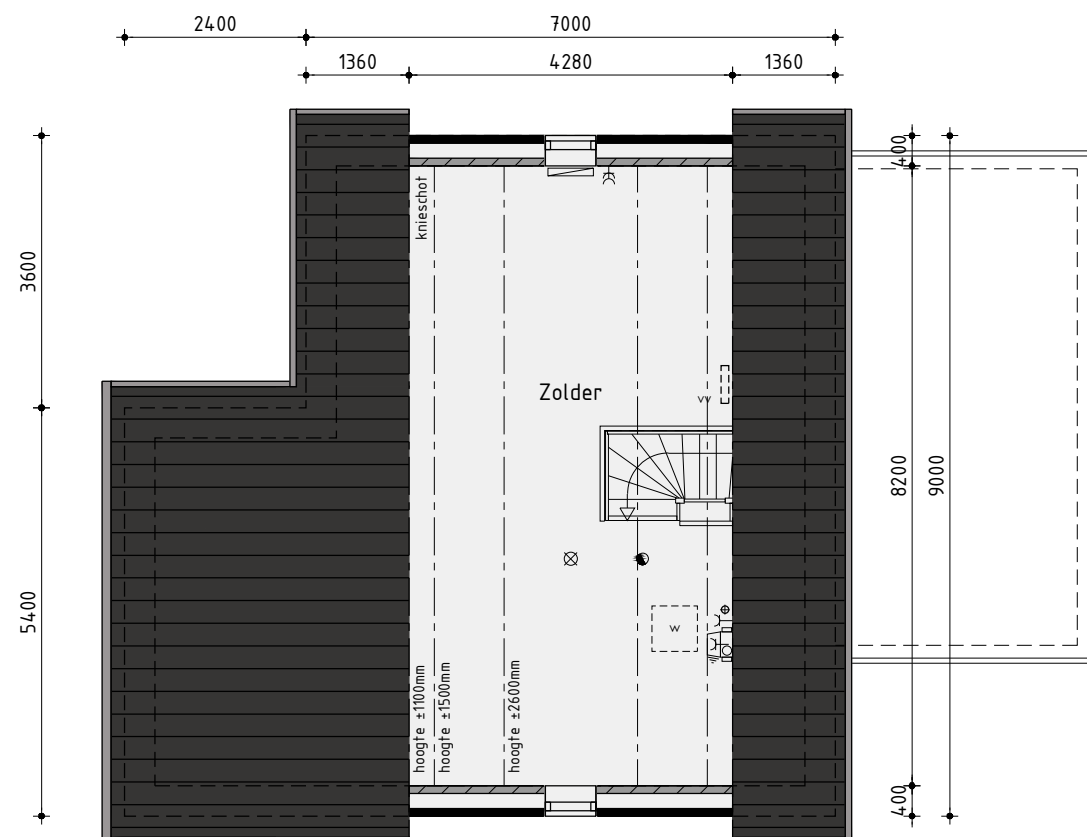

2de Verdieping

Woningtype C

Bouwnummer 6 en 10

Plan: Westerdal, eiland F te Langedijk
Gemeente Langedijk



Realisatie en kopersbegeleiding:
bpd
Amsterdam



De Tocht 5
3611 HT Bovenkarspel
(0220) 51 13 13
info@kuinbv.nl

Getekend: Guido Wittenberg
Formaat: A1
Schaal: 1:100

Verkooptekening

Datum 1 02-07-2020
Datum 2 02-09-2020 Bestektekening
Datum 3 07-10-2020
Datum 4
Datum 5
Datum 6
Datum 7
Datum 8


Datum 9
Datum 10
Datum 11
Datum 12
Datum 13
Datum 14
Datum 15
Datum 16



Zesstedenweg 205A | 1613 JD Grootebroek
T: 0228 56 50 90 | F: 0228 56 50 99
info@devolffpartners.nl
www.devolffpartners.nl
Ruben de Kraker | Yuri Blankendaal

Werknummer: 20334

V-08.1

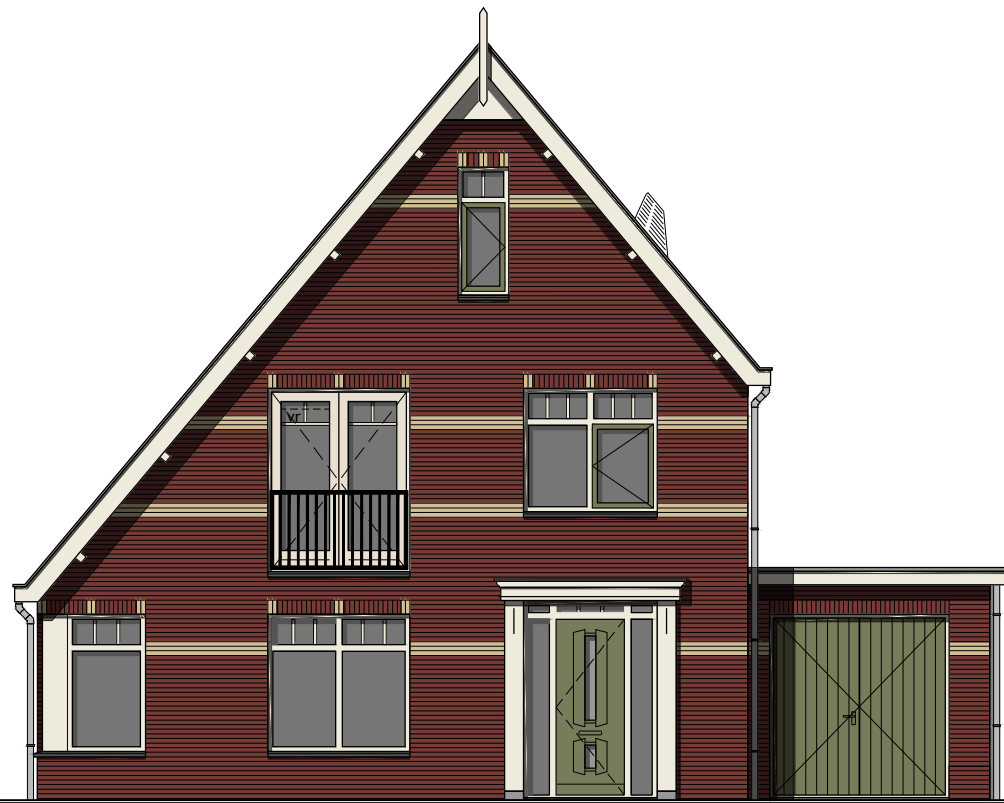

Voorgevel



Rechter zijgevel



Achtergevel



Linker zijgevel

Kleurenschema


Onderdelen	Materialen	Kleur
Gevels	Baksteen	Paarsbruin genuanceerd
Speklagen / sierrollagen	Baksteen	Geel
Dak	Keramische pan	Zwart engobe
Raandorpels	Keramisch	Zwart
Kozijnen	Hardhout	Crene wit
Drainende delen	Hardhout	Rietgroen
Voordeur	Samengesteld	Rietgroen
Openslaande deuren voorgevel	Samengesteld	Crene wit
Rooden (op het glas)	Hardhout	Crene wit
Stalen kanteledeur	Verzinkt staal	Rietgroen
Boeidelen	Paintpanel	Crene wit
Dakrandafwerking platdak	Aluminium trim	Grijs
Hemelwaterafvoer	PVC	Grijs
Ventilatieroosters	Aluminium	Blank geanodiseerd

Renvooi


- baksteen 100mm schoonwerk
- kalkzandsteen v.z.v. gevelbekleding
- kalkzandsteen vuilwerk
- kalkzandsteen ankerloze woningscheidende spouwmuur
- lichte scheidelingswand 70mm Gibo GNL standaard blok
- lichte scheidelingswand 70mm Gibo GZL zwaar blok
- houtskeletbouw

Renvooi

- ⊗ plafondlichtaansluitpunt
- ⊗ wandlichtaansluitpunt
- ∠ enkele schakelaar
- ∠ dubbele schakelaar
- ∠ wissel schakelaar
- C enkele wandcontactdoos geaard
- C dubbele wandcontactdoos geaard
- C onbedrade leiding
- C bedrade leiding
- C thermostaat
- C buitenkraan
- C rookmelder
- C opstelplaats voor wasautomaat
- C opstelplaats voor wasdroger
- C radiator (plaats en afmeting indicatief)
- C bedrukker
- C bel
- C mechanische ventilatie-unit
- C ventilatiestrooster
- C wand afzuigventiel mechanische ventilatie
- C plafond afzuigventiel mechanische ventilatie
- C plafond afzuigventiel pijpventilator
- C dakdoorvoer t.b.v. ventilatie
- C verdeelunit t.b.v. vloerverwarming
- C v.z.v. geëmailleerde beglazing
- C v.z.w. v.z.v. matte/doorzichtige beglazing
- C pv-panelen (afmeting, aantal en ligging indicatief)
- C luik
- C geïsoleerde vloerluik

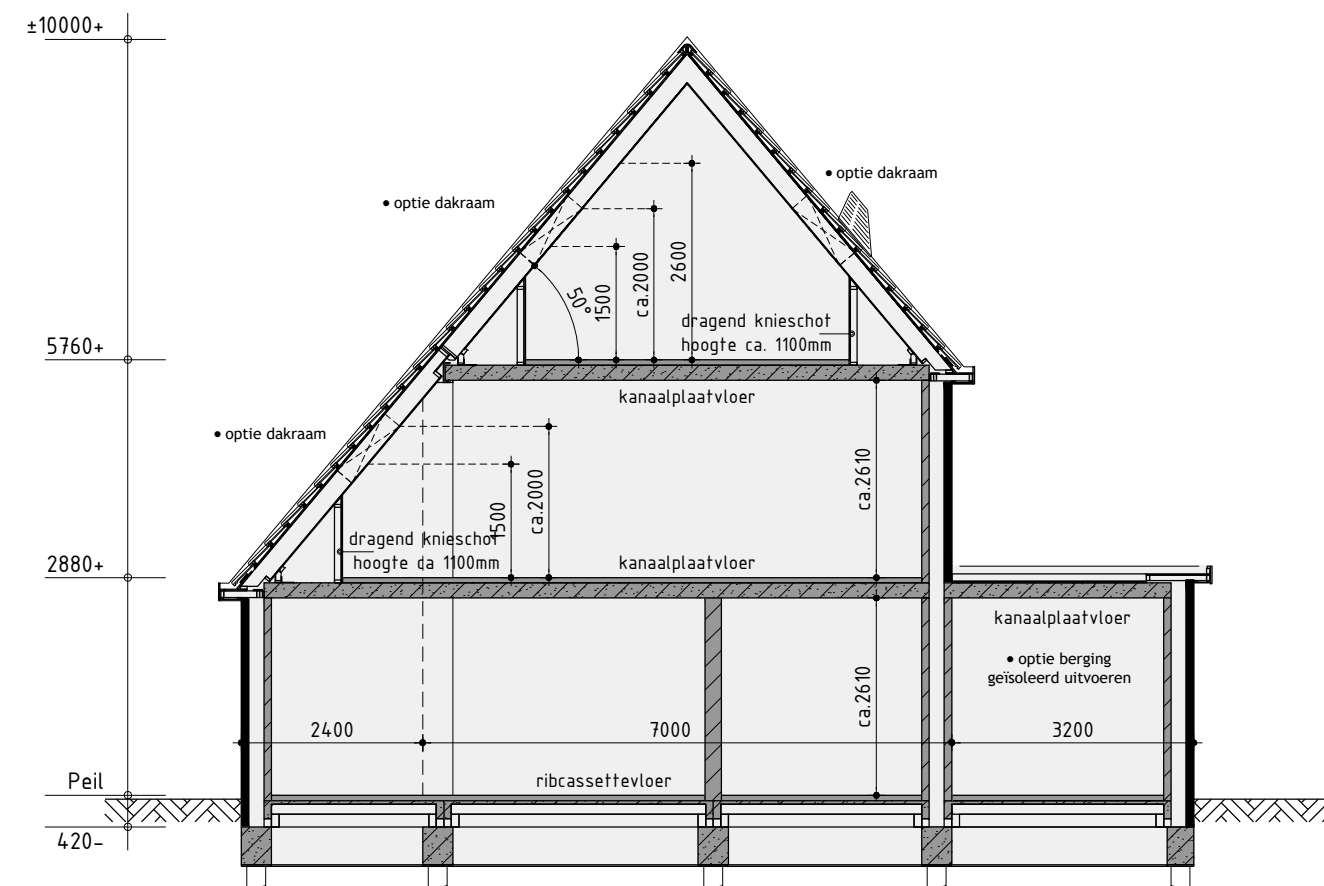


Principe doorsnede A-A

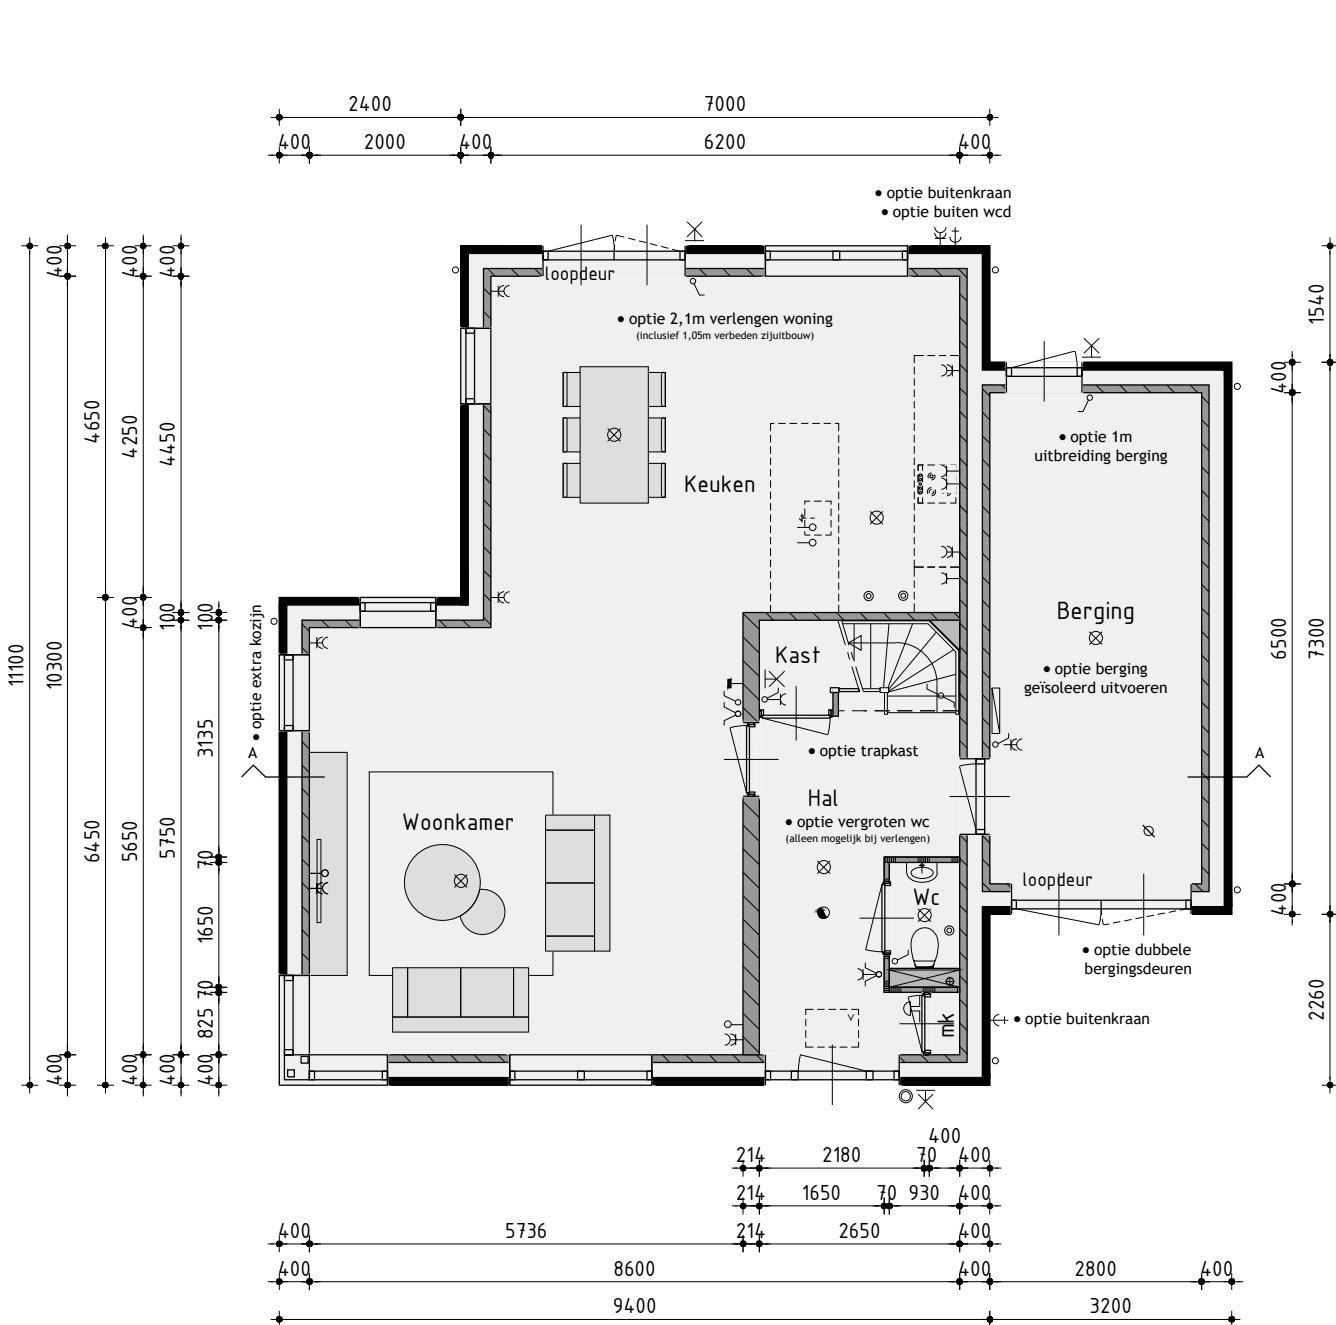


Begane grond

v.z.v. vloerverwarming exclusief berging
bouwnummer 1 is gespiegeld

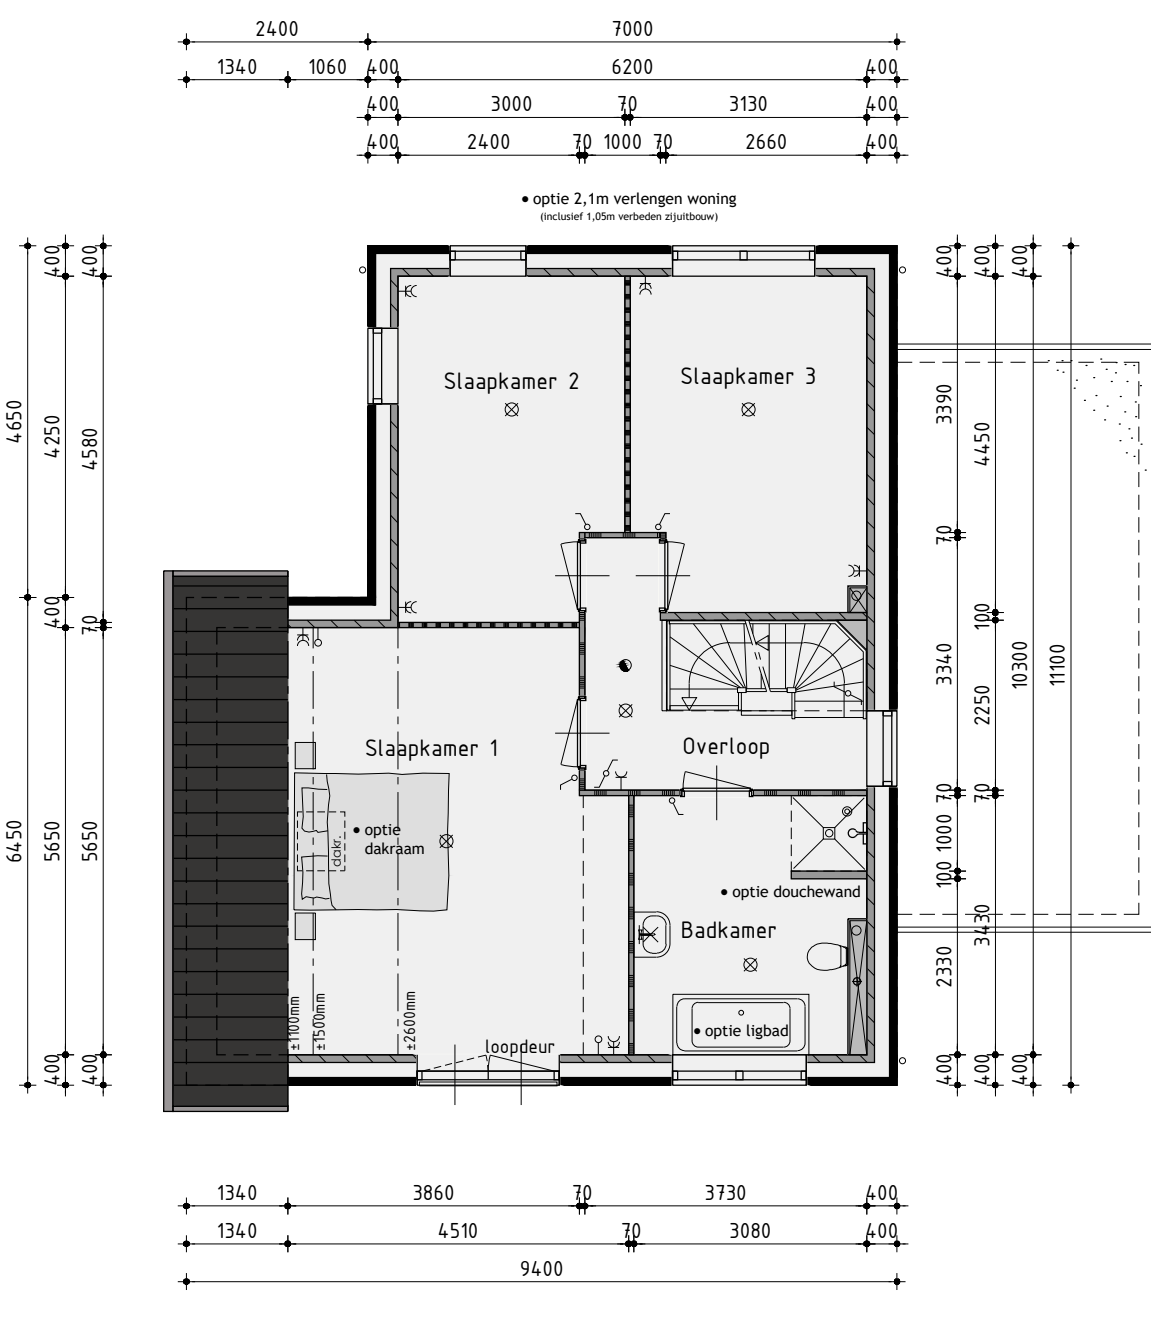

1ste Verdieping

v.z.v. vloerverwarming

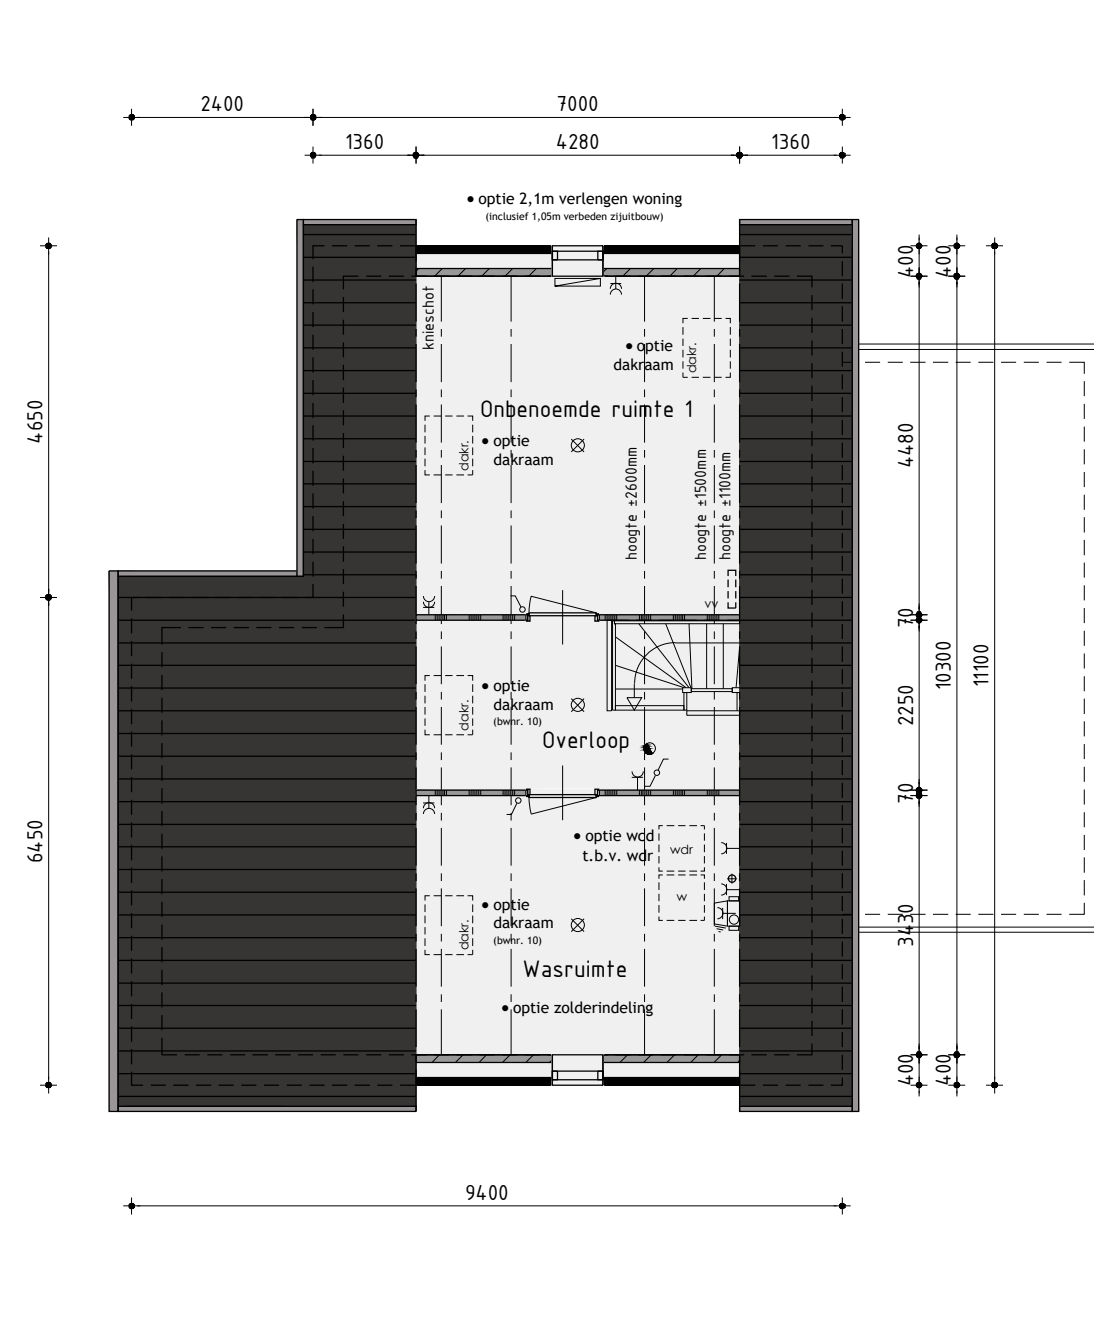

2de Verdieping

De onbenoemde ruimten voldoen niet aan de eisen voor het verblijven van personen op het gebied van o.a. daglicht, ventilatie, hoogte boven de trap en plafondhoogte.

Woningtype C Opties

Bouwnummer 6 en 10

Plan: Westerdal, eiland F te Langedijk
Gemeente Langedijk



De Tocht 5
3611 HT Bovenkarspel
(0228) 51 13 13
info@kuinbv.nl

Getekend: Guido Wittenberg
Formaat: A1
Schaal: 1:100

Verkooptekening

Datum 1 02-09-2020
Datum 2 07-10-2020
Datum 3
Datum 4
Datum 5
Datum 6
Datum 7
Datum 8


Datum 9
Datum 10
Datum 11
Datum 12
Datum 13
Datum 14
Datum 15
Datum 16



Zesstedenweg 205A | 1633 JD Grootebroek
T: 0228 56 50 90 | F: 0228 56 50 99
info@devolffpartners.nl
www.devolffpartners.nl
Ruben de Kraker | Yuri Blankendaal

Werknummer: 20334

V-o8.O

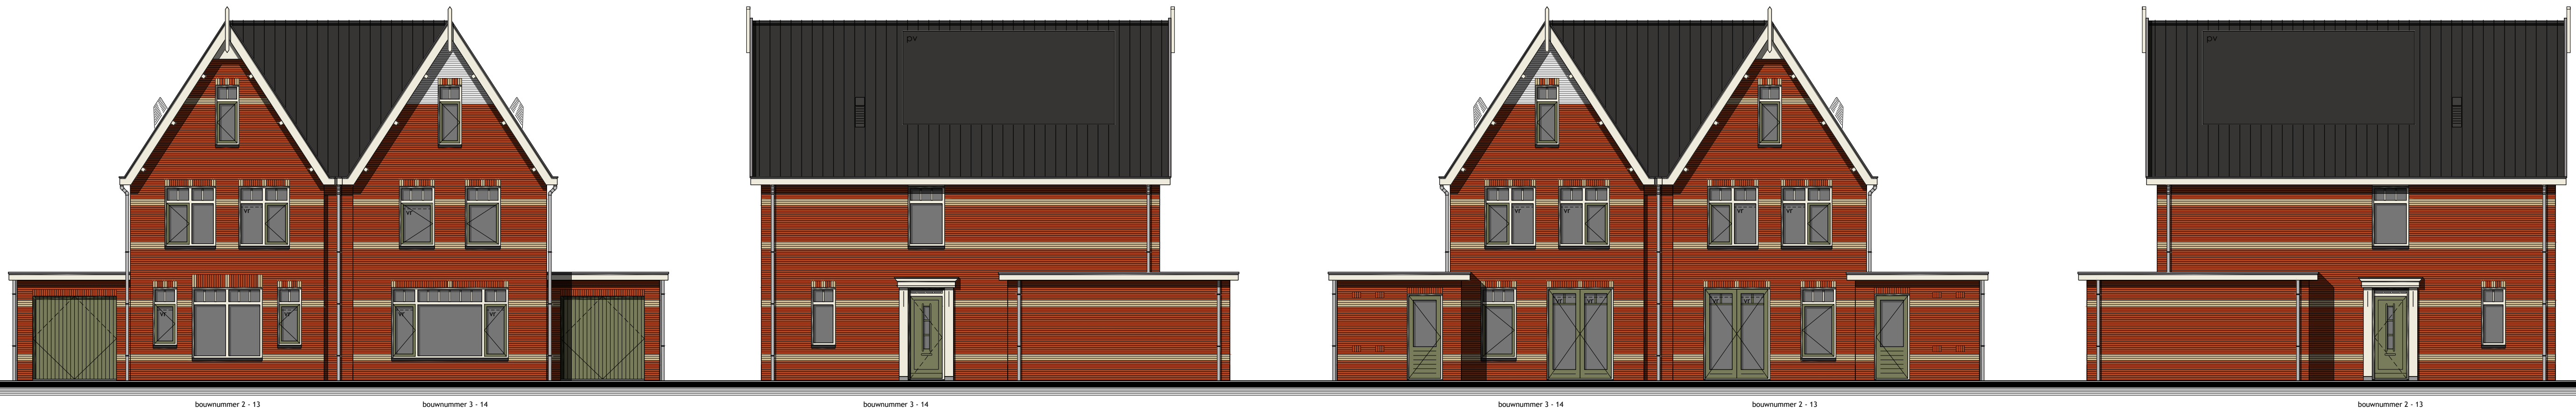

Voorgevel

Rechter zijgevel

Achtergevel

Linker zijgevel

Kleurenschema


Onderdelen	Materialen	Kleur
Gevels	Baksteen	Oranjerood genuanceerd
Speklagen / sierrollagen	Baksteen	Geel
Dak	Keramische pan	Zwart engobe
Raandorpels	Keramisch	Zwart
Kozijnen	Hardhout	Crème wit
Draaiende delen	Hardhout	Rietgroen
Voordeur	Samengeschild	Rietgroen
Roeden (op het glas)	Hardhout	Crème wit
Kozijnpanelen	Redcedar	Crème wit
Stalen kanteur	Verzinkt staal	Rietgroen
Boedelen	Paintpanel	Crème wit
Dakrandafwerking platdak	Aluminium trim	Grijs
Hemelwaterafvoer	PVC	Grijs
Ventilatieoosters	Aluminium	Blank geanodiseerd

Renvooi


Ø	plafondlichtaansluitpunt
IX	wandlichtaansluitpunt
✓	enkele schakelaar
✓	dubbele schakelaar
✓	wissel schakelaar
✓	enkele wandcontactdoos geaard
✓	dubbele wandcontactdoos geaard
✓	onbedrade leiding
✓	bedrade leiding
✓	thermostaat
✓	buitenkraan
✓	rookmelder
✓	opstelplaats voor wasautomaat
✓	opstelplaats voor wasdroger
✓	radiator (plaats en afmeting indicatief)
✓	beldrukker
✓	bel
✓	mechanische ventilatie-unit
✓	ventilatieooster
✓	wand afzuigventiel mechanische ventilatie
✓	plafond afzuigventiel mechanische ventilatie
✓	plafond afzuigventiel pijpventilator
✓	dakdoorvoer t.b.v. ventilatie
✓	verdeelunit t.b.v. vloerverwarming
✓	v.z.w. geïsoleerde beglazing
✓	v.z.w. v.z.w. matte/ondoorzichtige beglazing
✓	pv-panelen (afmeting, aantal en ligging indicatief)
✓	luik
✓	geïsoleerde vloerluik

Renvooi


—	baksteen 100mm schoonwerk
—	kalkzandsteen v.z.v. gevelbekleding
—	kalkzandsteen vuilwerk
—	kalkzandsteen ankerloze woningscheidende spouwmuur
—	lichte scheidingwand 70mm Gibo GNL standaard blok
—	lichte scheidingwand 70mm Gibo GZL zwaar blok
—	houtskeletbouw

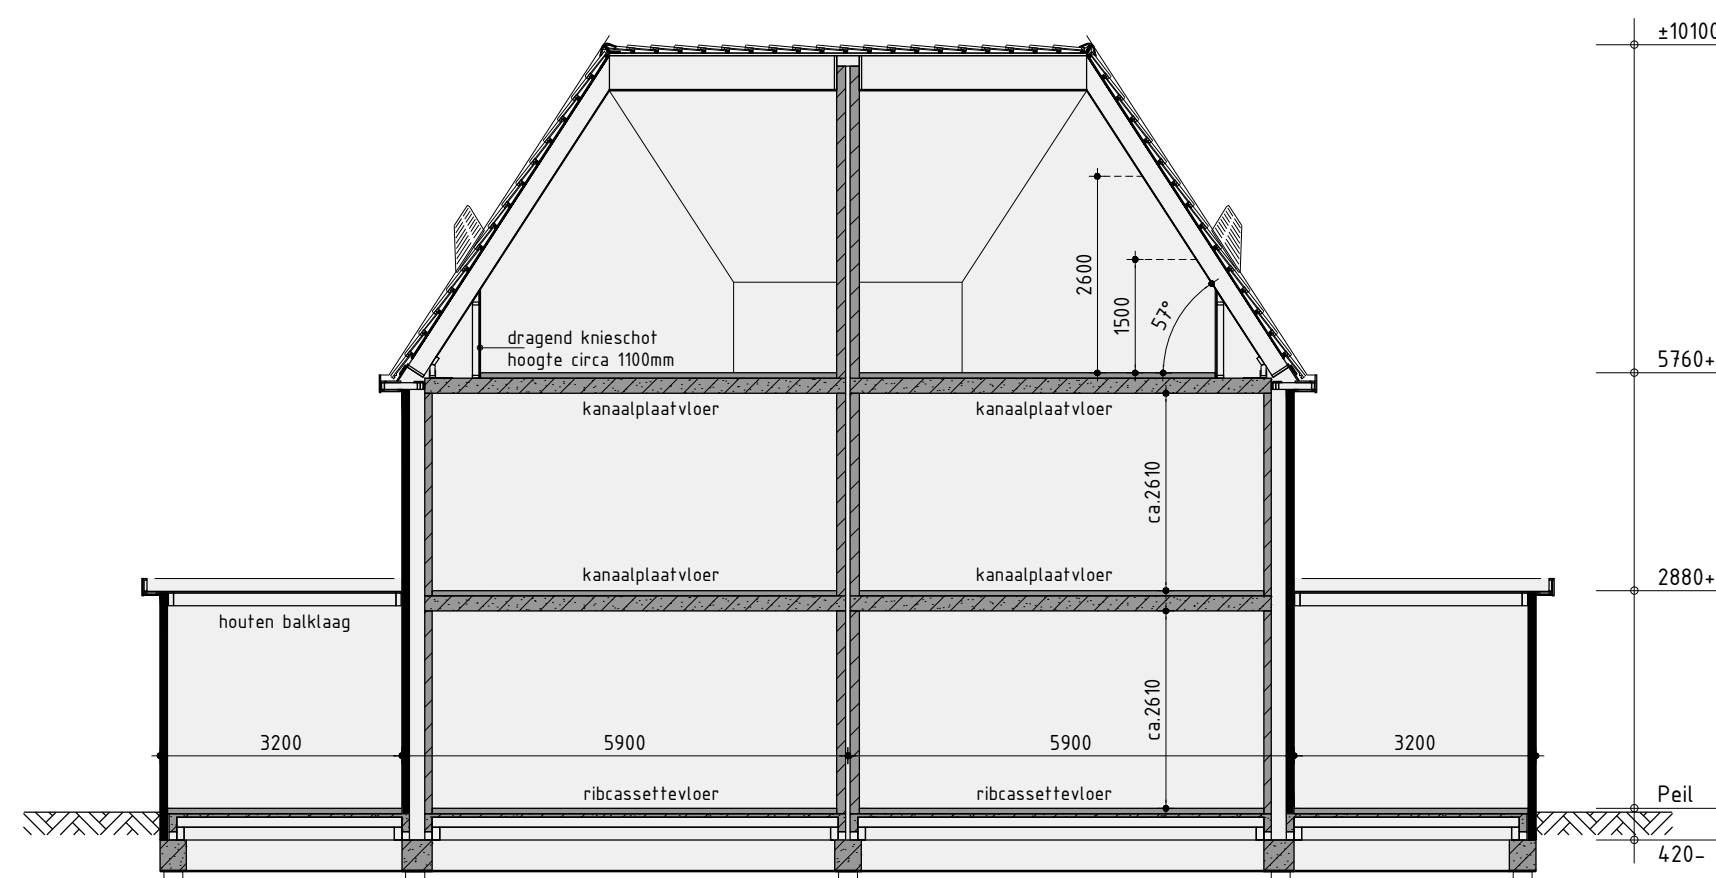

Principe doorsnede A-A

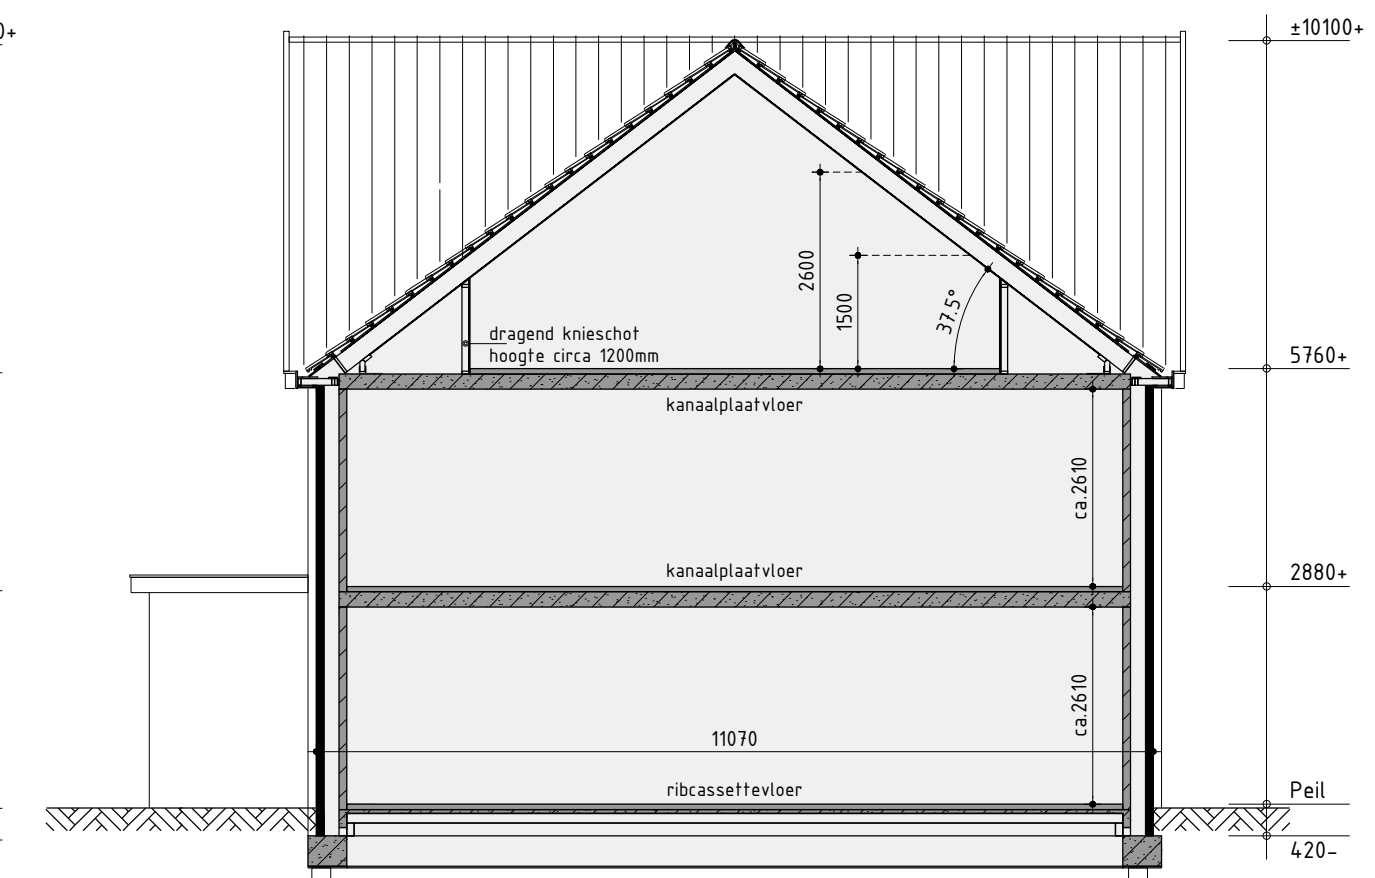


Principe doorsnede B-B

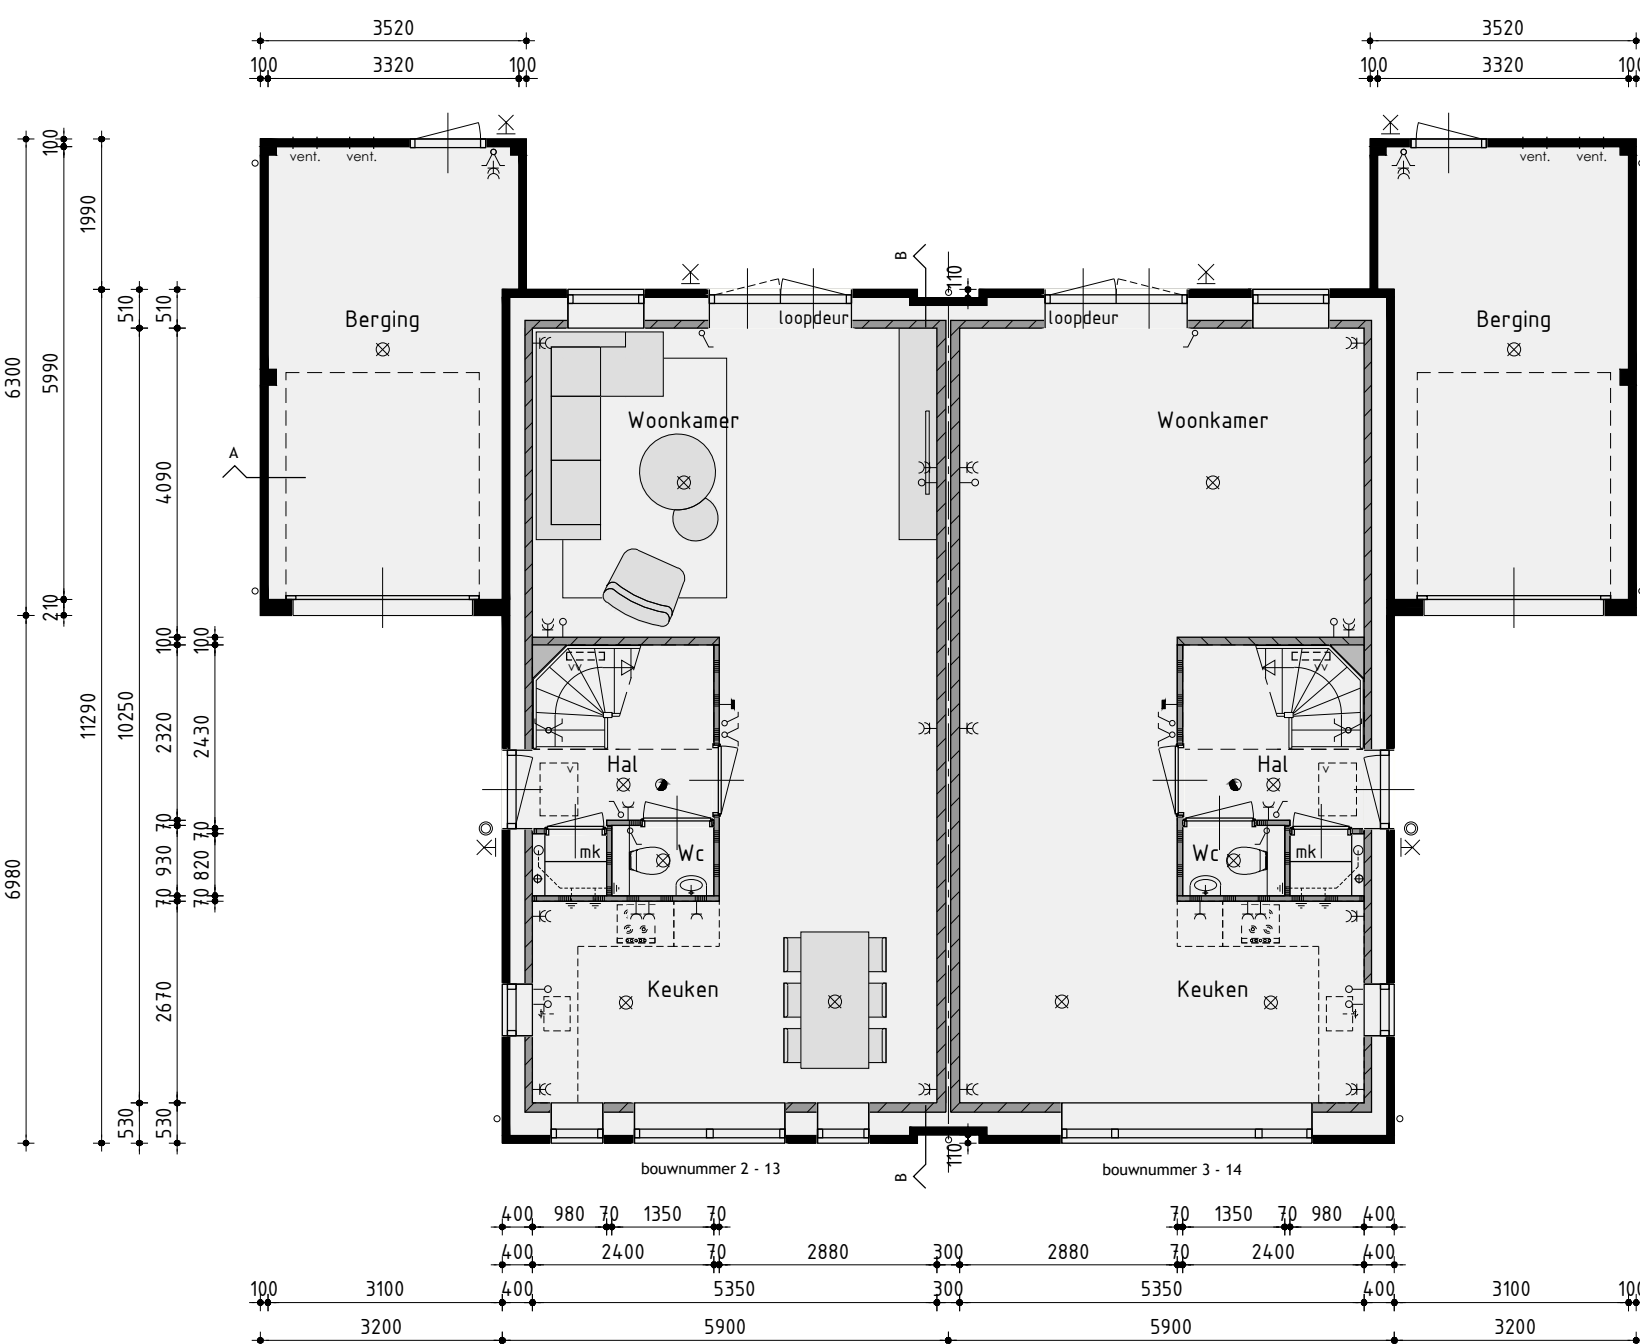


Begane grond

v.z.v. vloerverwarming exclusief berging

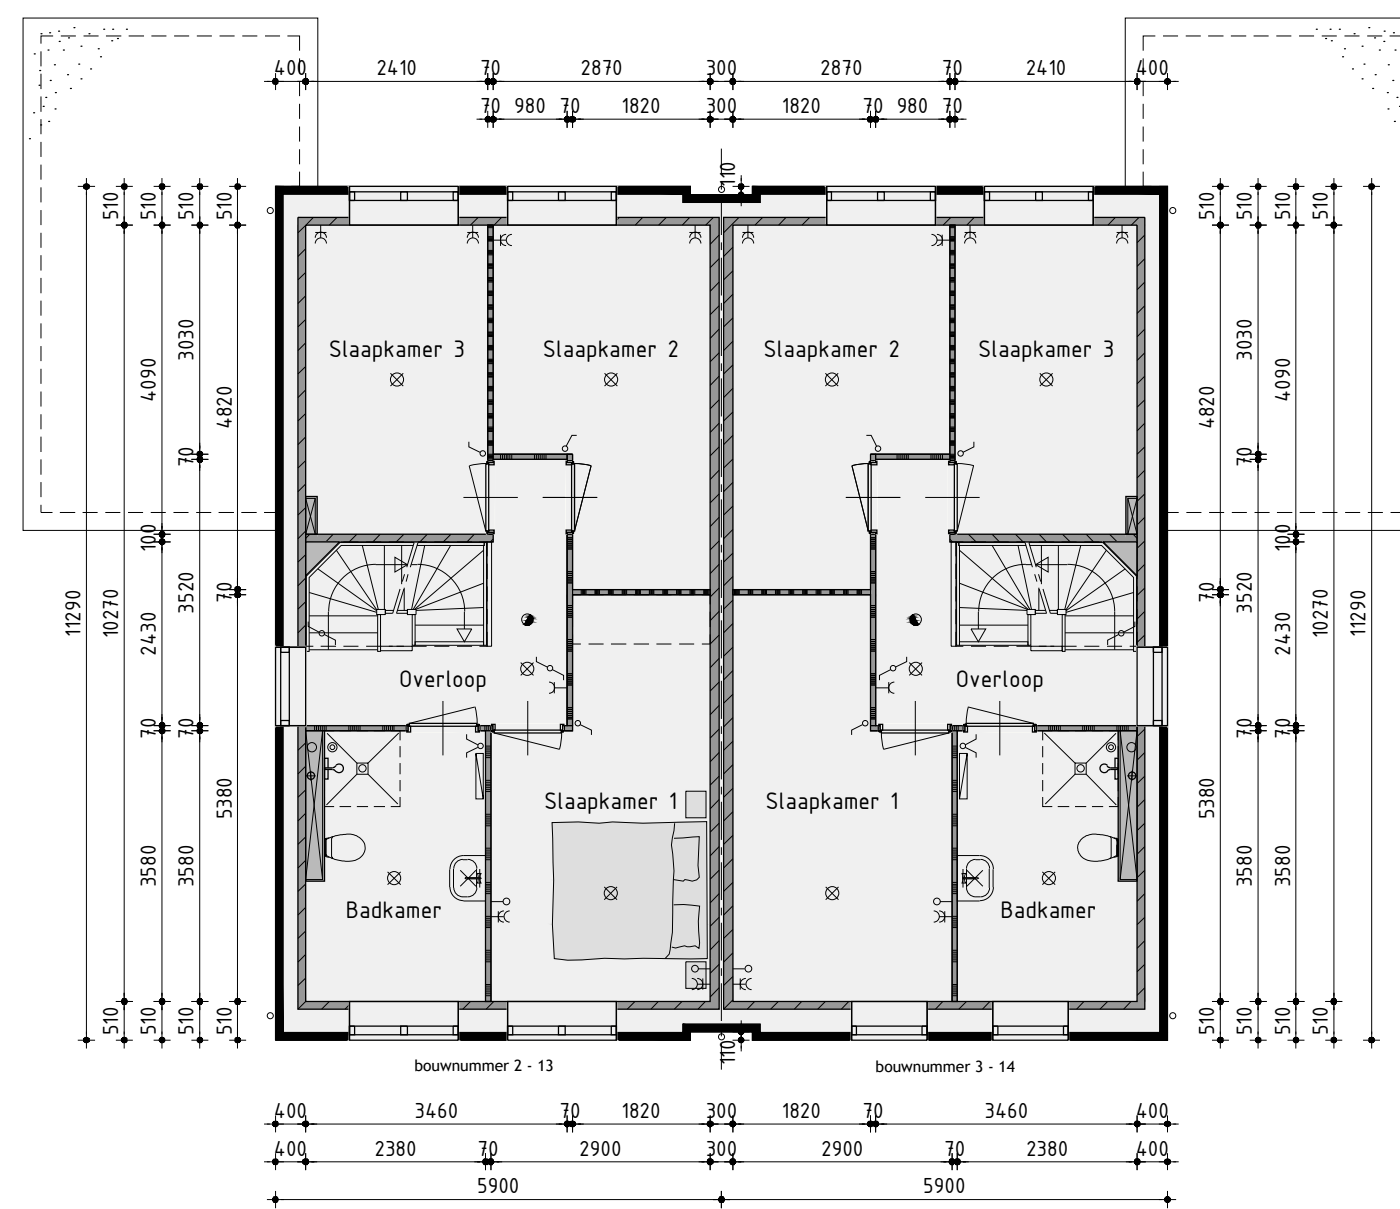

1ste Verdieping

v.z.v. vloerverwarming

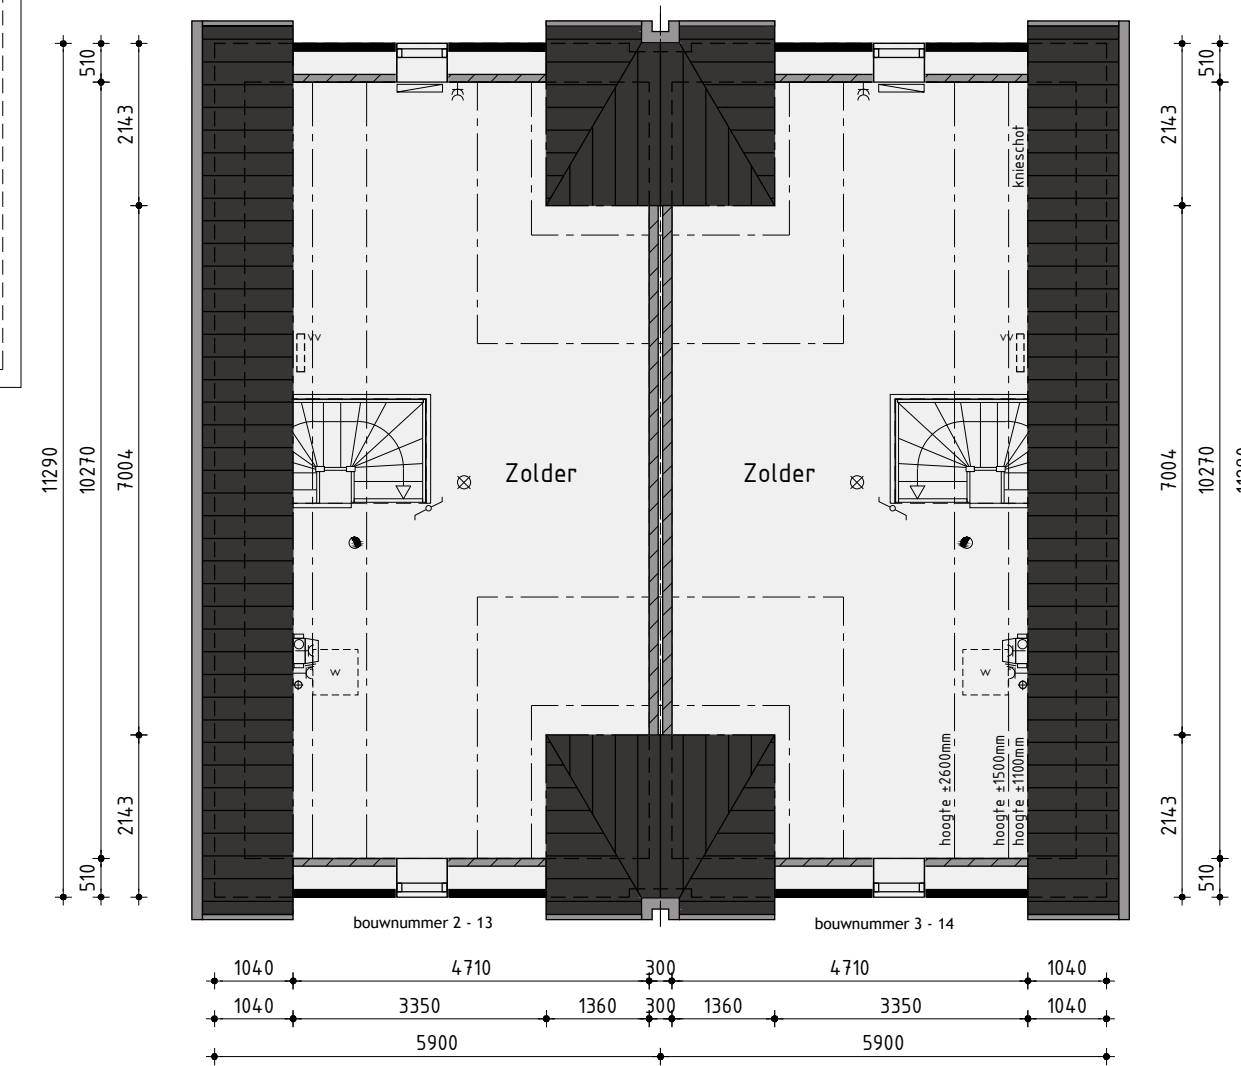

2de Verdieping

Twee-onder-een-kapwoning type D

Bouwnummer 2/3 en 13/14

Plan:	Westerdel, eiland F te Langedijk	Getekend: Guido Wittenberg
Gemeente Langedijk		
Ontwikkeling:	Realisatie en kopersbegeleiding:	
bpd	KAARDEWOLFF	De Tocht 5
Amsterdam	KUIN bv	3611 HT Bovenkarspel
		(0220) 51 13 13
		info@kuinbv.nl
		Schaal: 1:100

Verkooptekening

Datum 1	02-07-2020	Datum 9	
Datum 2	02-09-2020 Bestektekening	Datum 10	
Datum 3	07-10-2020	Datum 11	
Datum 4	01-03-2021	Datum 12	
Datum 5		Datum 13	
Datum 6		Datum 14	
Datum 7		Datum 15	
Datum 8		Datum 16	

De Wolff & Partners	Zesledenweg 205A 1633 JD Grootebroek T: 0228 56 50 90 F: 0228 56 50 99 info@devolffpartners.nl www.devolffpartners.nl Ruben de Kraker Yuri Blankendaal	Werknummer: 20334 V-09.1
--------------------------------	--	------------------------------------



Voorgevel

Rechter zijgevel

Achtergevel

Linker zijgevel

Kleurenschema


Onderdelen	Materialen	Kleur
Gevels	Baksteen	Oranjerood genuanceerd
Speklagen / sierrollagen	Baksteen	Geel
Dak	Keramische pan	Zwart engobe
Raandorpels	Keramisch	Zwart
Kozijnen	Hardhout	Crème wit
Draaiende delen	Hardhout	Rietgroen
Voordeur	Samengesteld	Rietgroen
Roeden (op het glas)	Hardhout	Crème wit
Kozijnpanelen	Redcedar	Crème wit
Stalen kanteldeur	Verzinkt staal	Rietgroen
Boeideelen	Paintpanel	Crème wit
Dakrandafwerking platdak	Aluminium trim	Grijs
Hemelwaterafvoer	PVC	Grijs
Ventilatiroosters	Aluminium	Blank geanodiseerd

Renvooi


Ø	plafondlichtaansluitpunt
IX	wandlichtaansluitpunt
✓	enkele schakelaar
✓	dubbele schakelaar
✓	wissel schakelaar
✓	enkele wandcontactdoos geaard
✓	dubbele wandcontactdoos geaard
→	onbedrade leiding
→	bedrade leiding
→	thermostaat
→	buitenkraan
→	rookmelder
→	opstelplaats voor wasautomaat
→	opstelplaats voor wasdroger
→	radiator (plaats en afmeting indicatief)
→	beldrukker
→	bel
→	mechanische ventilatie-eenheid
→	ventilatirooster
→	wand afzuigventiel mechanische ventilatie
→	plafond afzuigventiel mechanische ventilatie
→	plafond afzuigventiel pijpventilator
→	dakdoorvoer t.b.v. ventilatie
→	verdeelunit t.b.v. vloerverwarming
→	v.z.w. geëmailleerde beglazing
→	v.z.w. v.z.w. matte/ondoorzichtige beglazing
→	pv-panelen (afmeting, aantal en ligging indicatief)
→	luik
→	geïsoleerde vloerluik

Renvooi


—	baksteen 100mm schoonwerk
—	kalkzandsteen v.z.v. gevelbekleding
—	kalkzandsteen vuilwerk
—	kalkzandsteen ankerloze woningscheidende spouwmuur
—	lichte scheidingwand 70mm Gibo GNL standaard blok
—	lichte scheidingwand 70mm Gibo GZL zwaar blok
—	houtskeletbouw

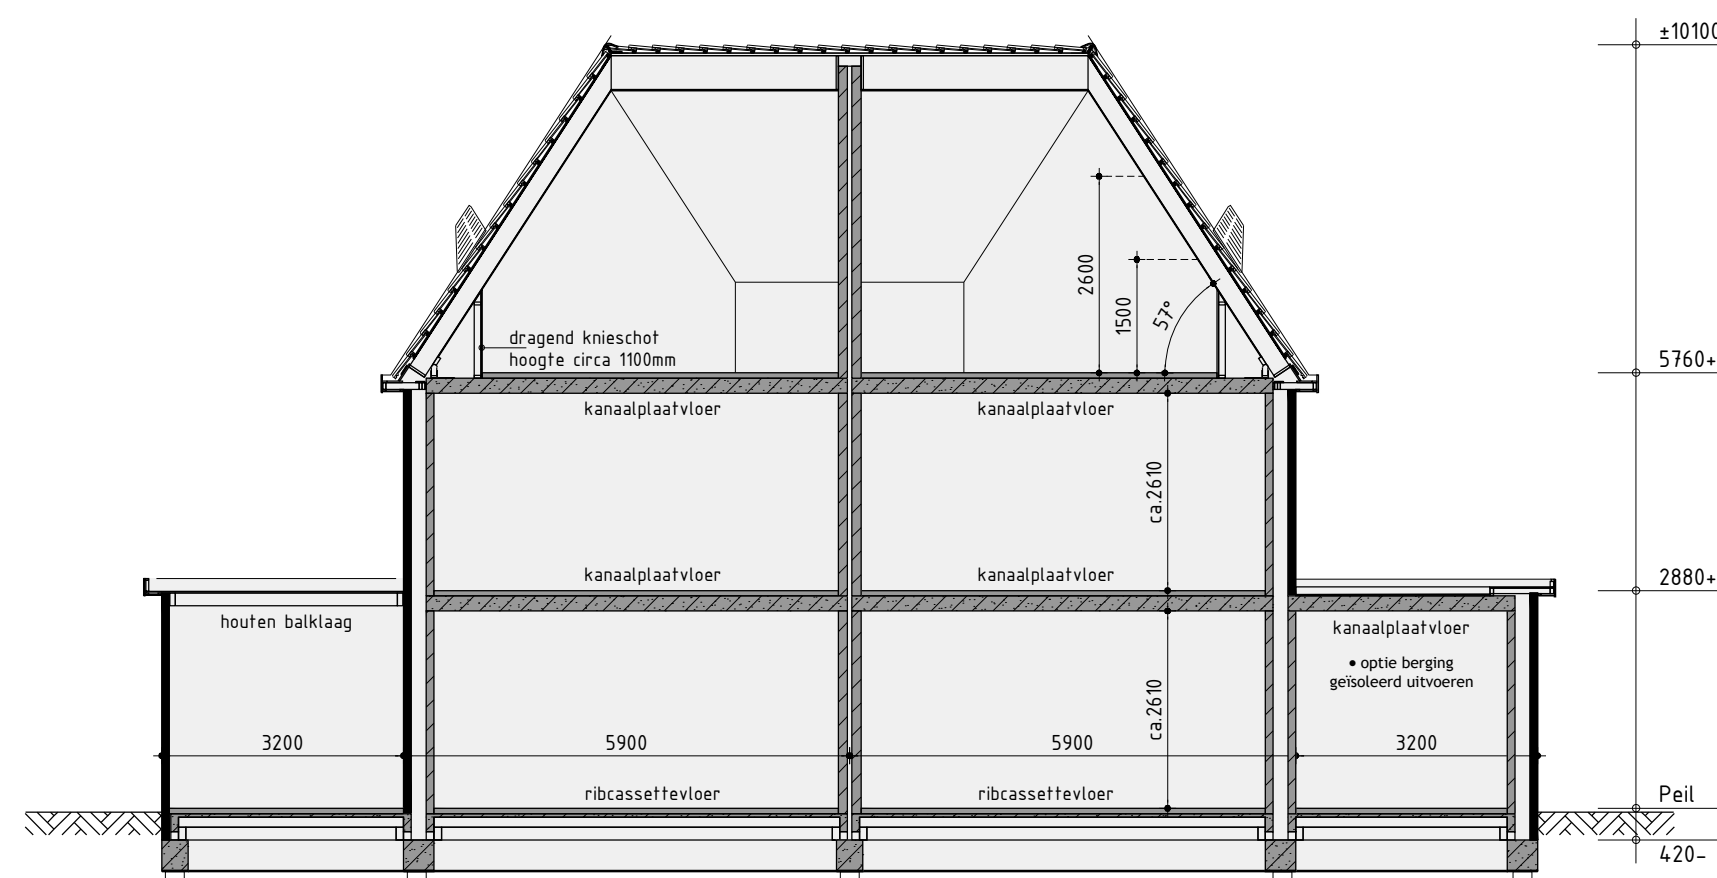

Principe doorsnede A-A

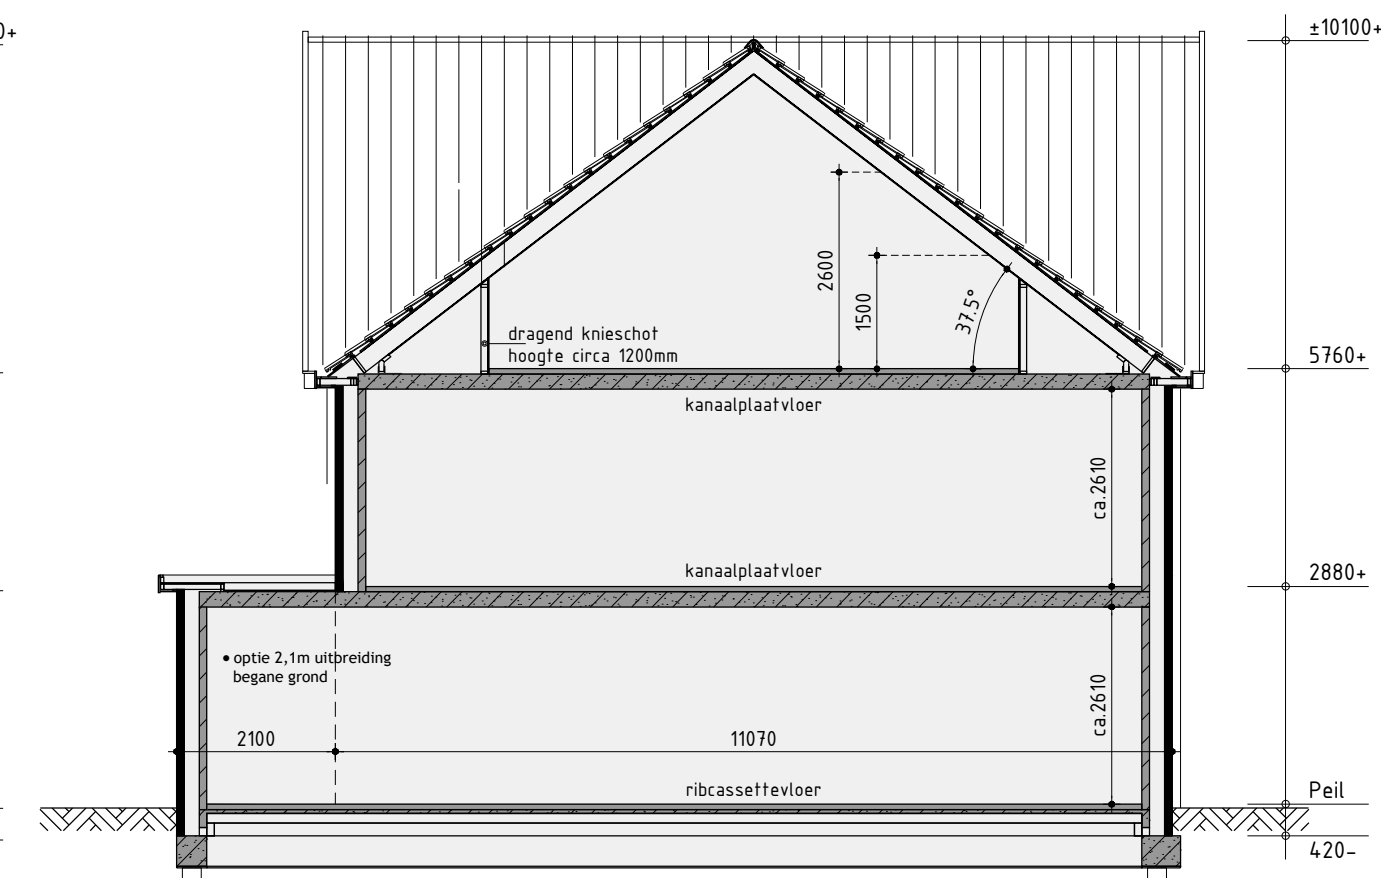


Principe doorsnede B-B

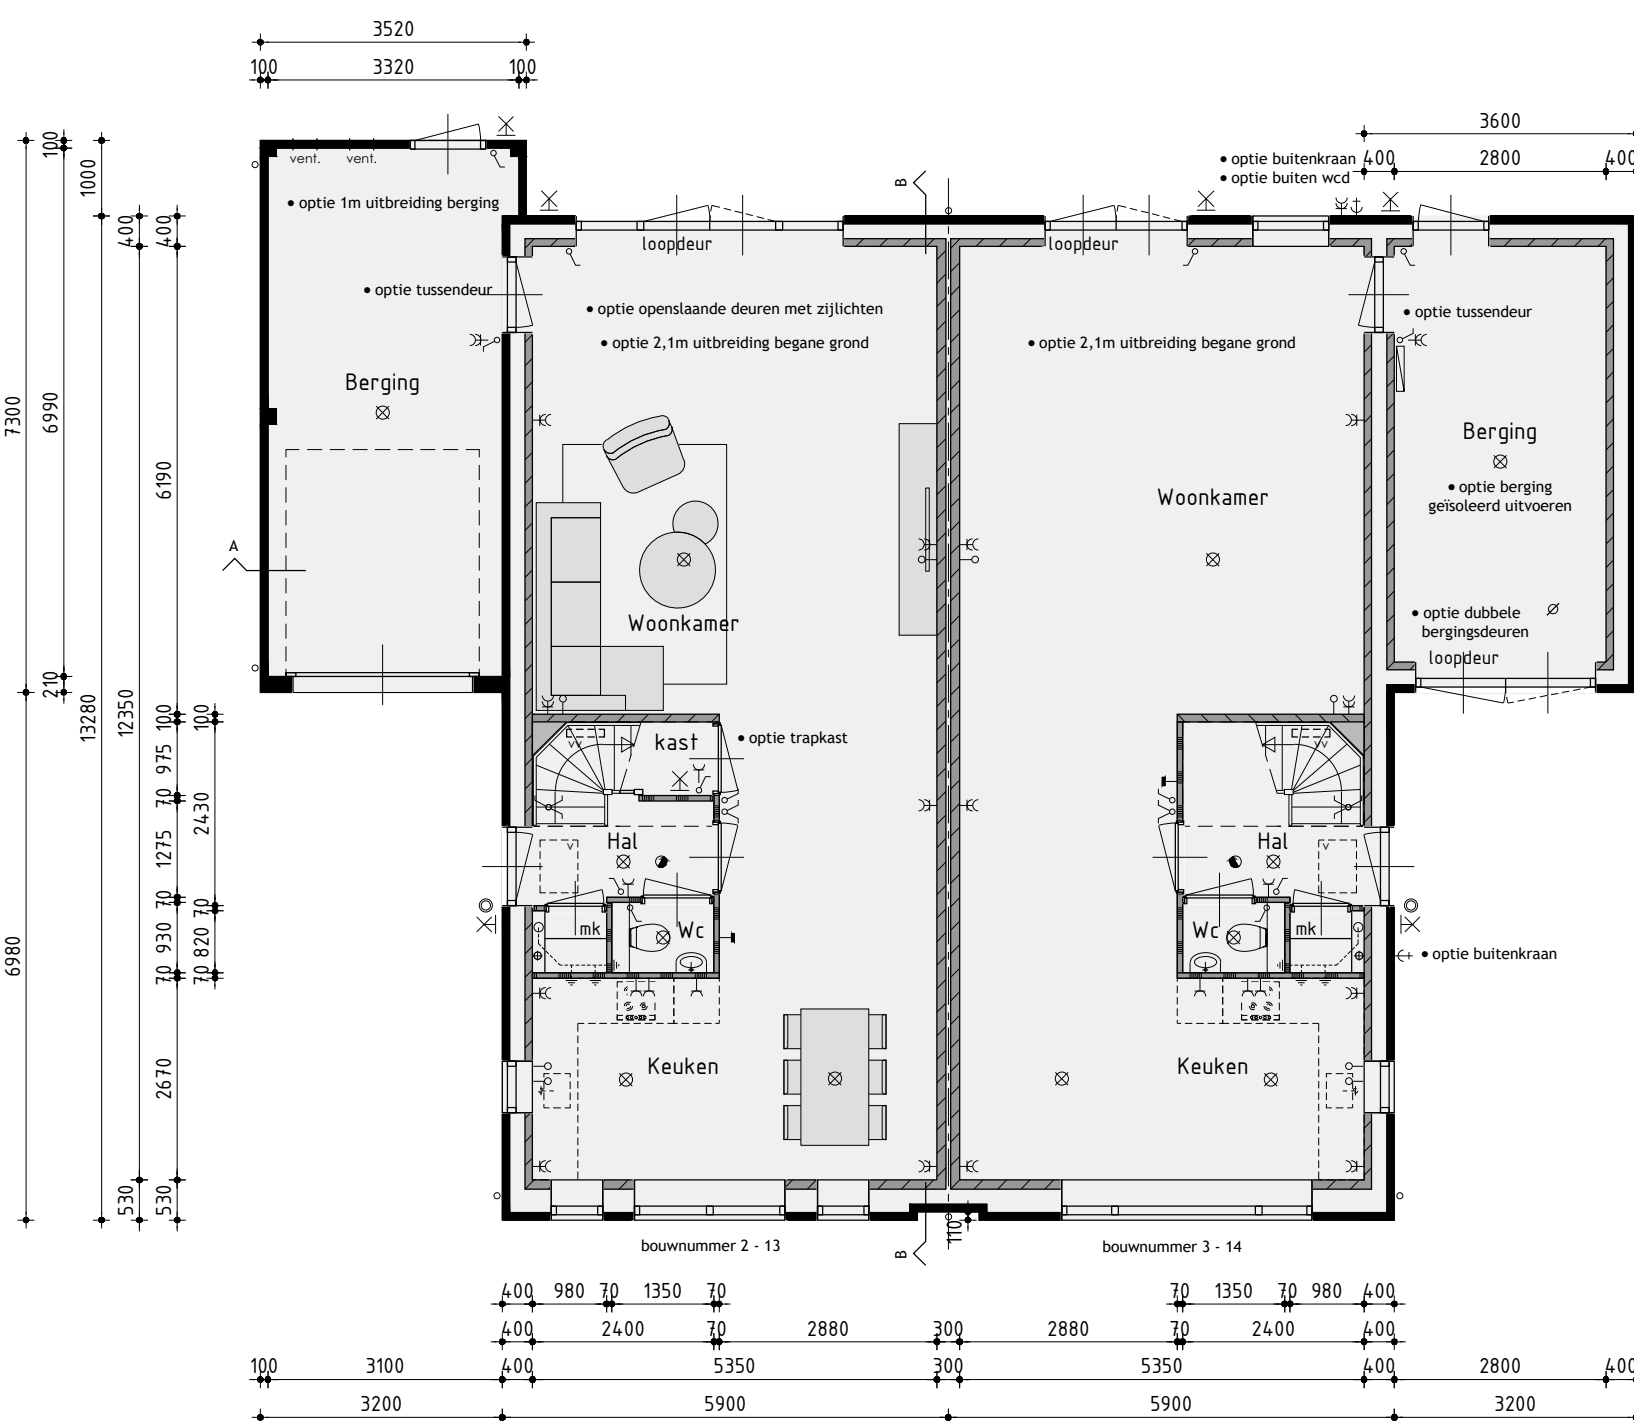


Begane grond

v.z.v. vloerverwarming exclusief berging

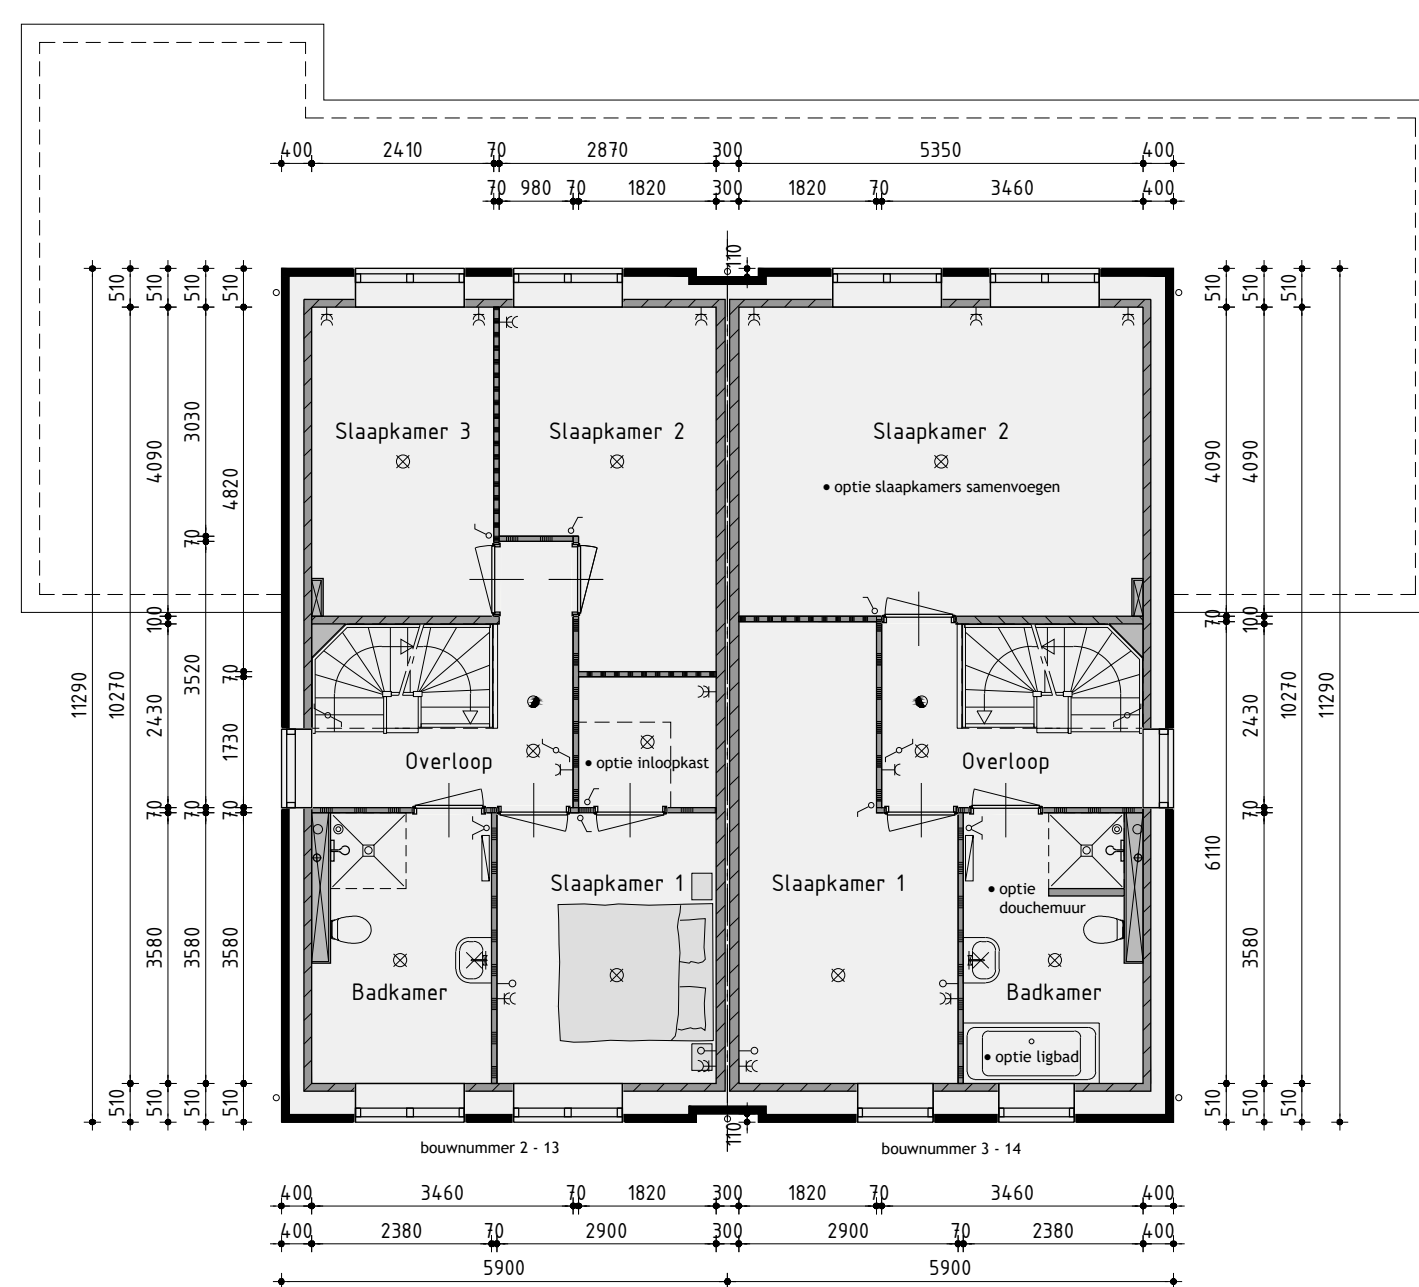

1ste Verdieping

v.z.v. vloerverwarming

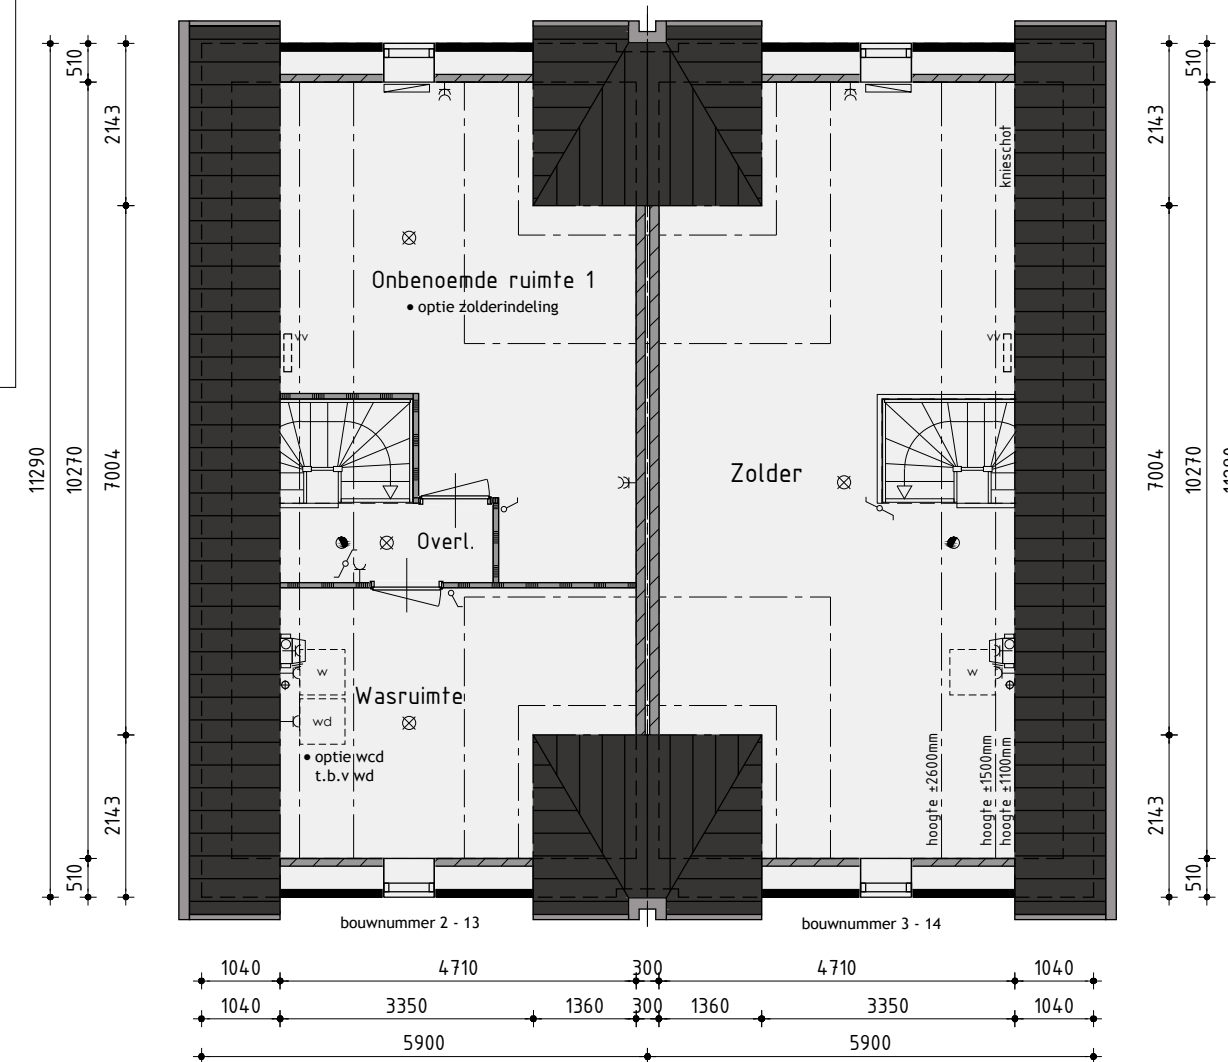

2de Verdieping

De onbnoende ruimten voldoen niet aan de eisen voor het verblijven van personen op het gebied van o.a. daglicht, ventilatie, hoogte boven de trap en plafondhoogte.

Twee-onder-een-kapwoning type D opties


Bouwnummer 2/3 en 13/14

Plan:	Westerdel, eiland F te Langedijk Gemeente Langedijk
Ontwikkeling:	Realisatie en kopersbegeleiding: bpd Amsterdam
Realisatie en kopersbegeleiding:	De Tocht 5 3611 HT Bovenkarspel (0228) 51 13 13 info@kuinbv.nl
Getekend:	Guido Wittenberg
Formaat:	A1
Schaal:	1:100

Verkoopoptekening

Datum 1	02-09-2020	Datum 9	
Datum 2	07-10-2020	Datum 10	
Datum 3	01-03-2021	Datum 11	
Datum 4		Datum 12	
Datum 5		Datum 13	
Datum 6		Datum 14	
Datum 7		Datum 15	
Datum 8		Datum 16	

De Wolff & Partners	Zesstedenweg 205A 1633 JD Grootebroek T: 0228 56 50 90 F: 0228 56 50 99 info@devolffpartners.nl www.devolffpartners.nl	Werknummer: 20334 V-09.O
--------------------------------	---	-----------------------------

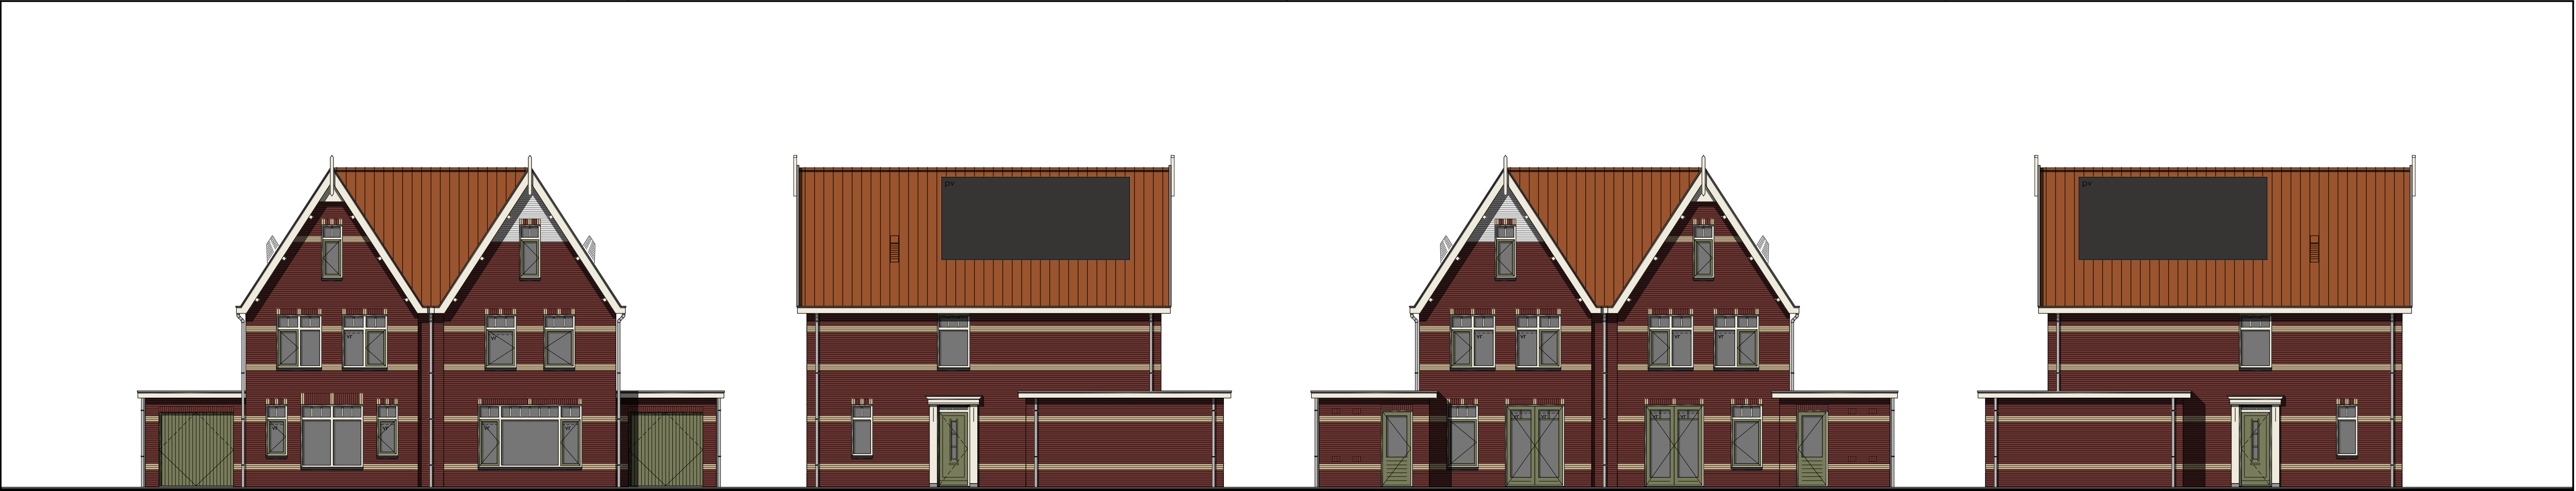

Voorgevel

Rechter zijgevel

Achtergevel

Linker zijgevel


Kleurenschema

Onderdelen	Materialen	Kleur
Gevels	Baksteen	Paarsbruin geunanceerd
Speklagen / sierrollagen	Baksteen	Geel
Dak	Keramische pan	Rood engobe
Raandorpels	Keramisch	Zwart
Kozijnen	Hardhout	Crème wit
Draaiende delen	Hardhout	Rietgroen
Voordeur	Samengeschild	Rietgroen
Roeden (op het glas)	Hardhout	Crème wit
Kozijnpanelen	Redcedar	Crème wit
Stalen kanteleer	Verzinkt staal	Rietgroen
Boedelen	Paintpanel	Crème wit
Dakrandafwerking platdak	Aluminium trim	Grijs
Hemelwaterafvoer	PVC	Grijs
Ventilatieroosters	Aluminium	Blank geanodiseerd

Renvooi


—	baksteen 100mm schoonwerk
—	kalkzandsteen v.z.v. gevelbekleding
—	kalkzandsteen vuilwerk
—	kalkzandsteen ankerloze woningscheidende spouwmuur
—	lichte scheidingwand 70mm Gibo GNL standaard blok
—	lichte scheidingwand 70mm Gibo GZL zwaar blok
—	houtskeletbouw

Ø	plafondlichtaansluitpunt
⌘	wandlichtaansluitpunt
∟	enkele schakelaar
∨	dubbele schakelaar
∟	wissel schakelaar
—	enkele wandcontactdoos geaard
—	dubbele wandcontactdoos geaard
—	onbedrade leiding
—	bedrade leiding
—	thermostaat
—	buitenkraan
—	rookmelder
—	opstelplaats voor wasautomaat
—	opstelplaats voor wasdroger
—	radiator (plaats en afmeting indicatief)
—	beldrukker
—	bel
—	mechanische ventilatie-eenheid
—	ventilatie-rooster
—	wand afzuigventiel mechanische ventilatie
—	plafond afzuigventiel mechanische ventilatie
—	plafond afzuigventiel pijpventilator
—	dakdoorvoer t.b.v. ventilatie
—	verdeelunit t.b.v. vloerverwarming
—	v.z.w. geïsoleerde beglazing
—	v.z.w. v.z.w. matte/ondoorzichtige beglazing
—	pv-panelen (afmeting, aantal en ligging indicatief)
—	luik
—	geïsoleerde vloerluik

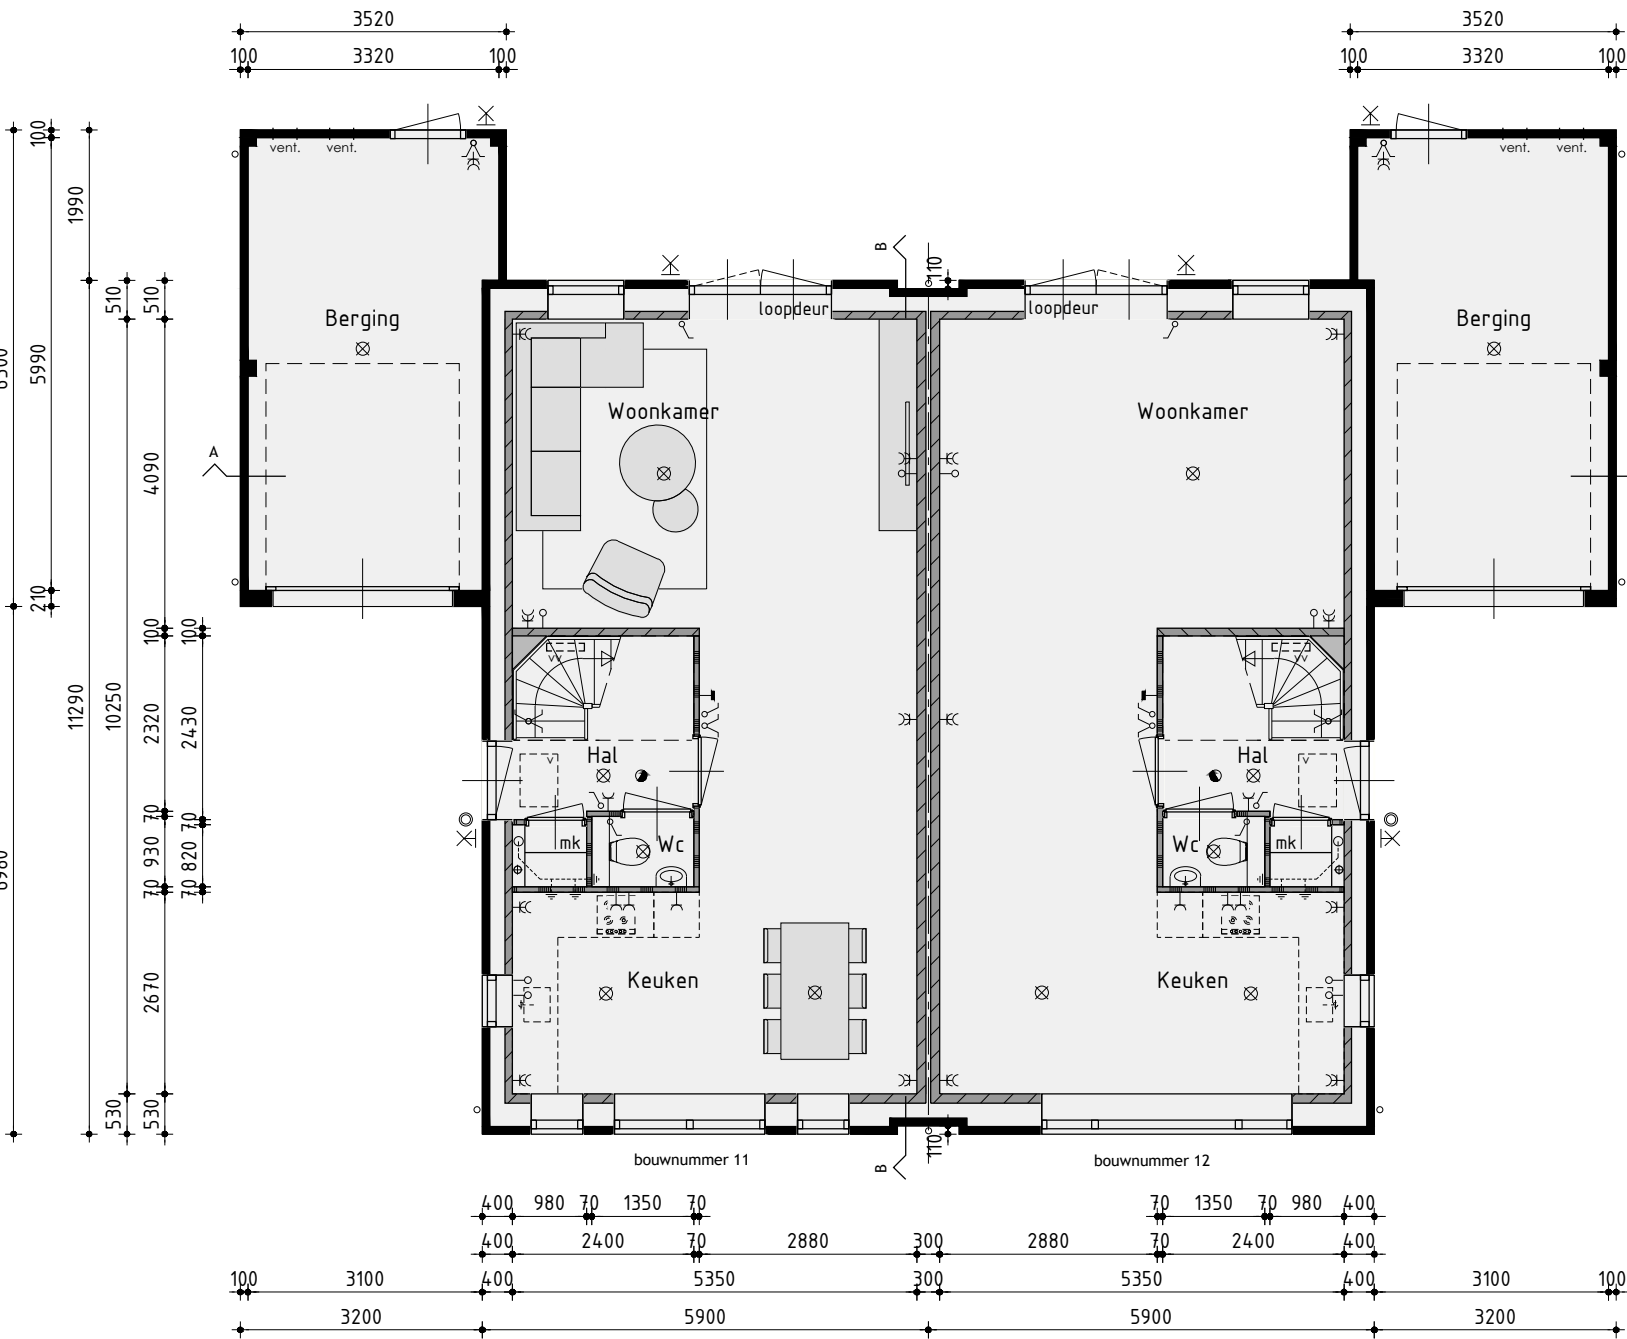


Begane grond

v.z.v. vloerverwarming exclusief berging

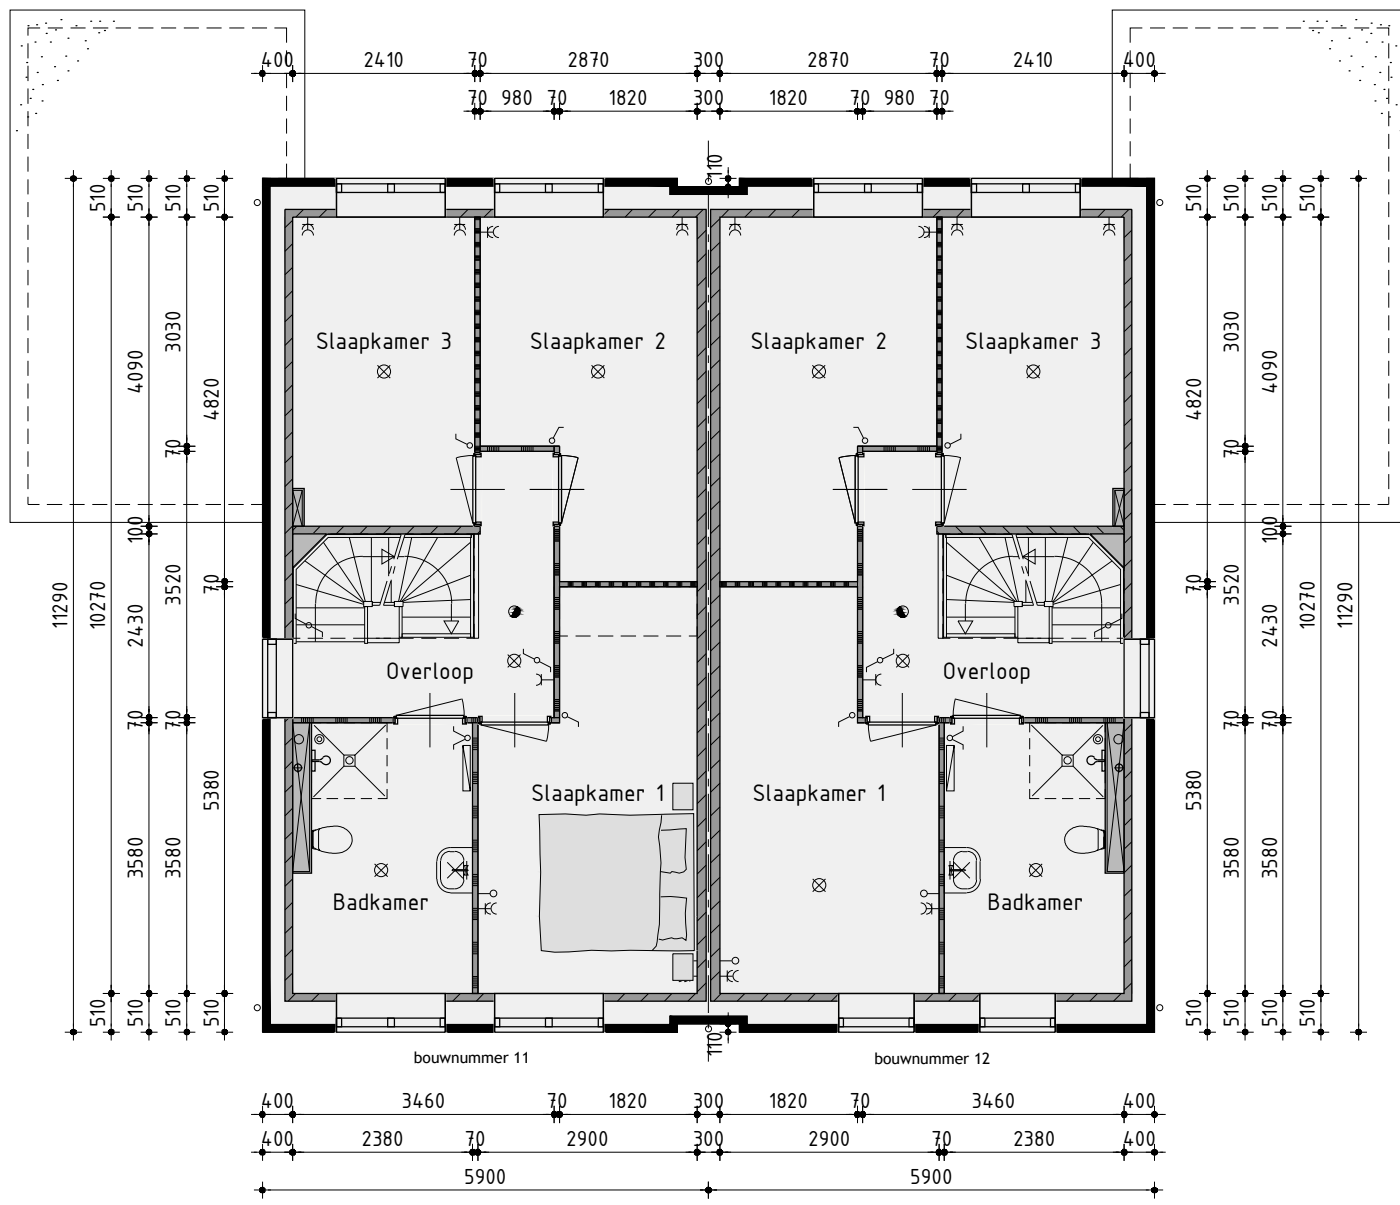


1ste Verdieping


v.z.v. vloerverwarming

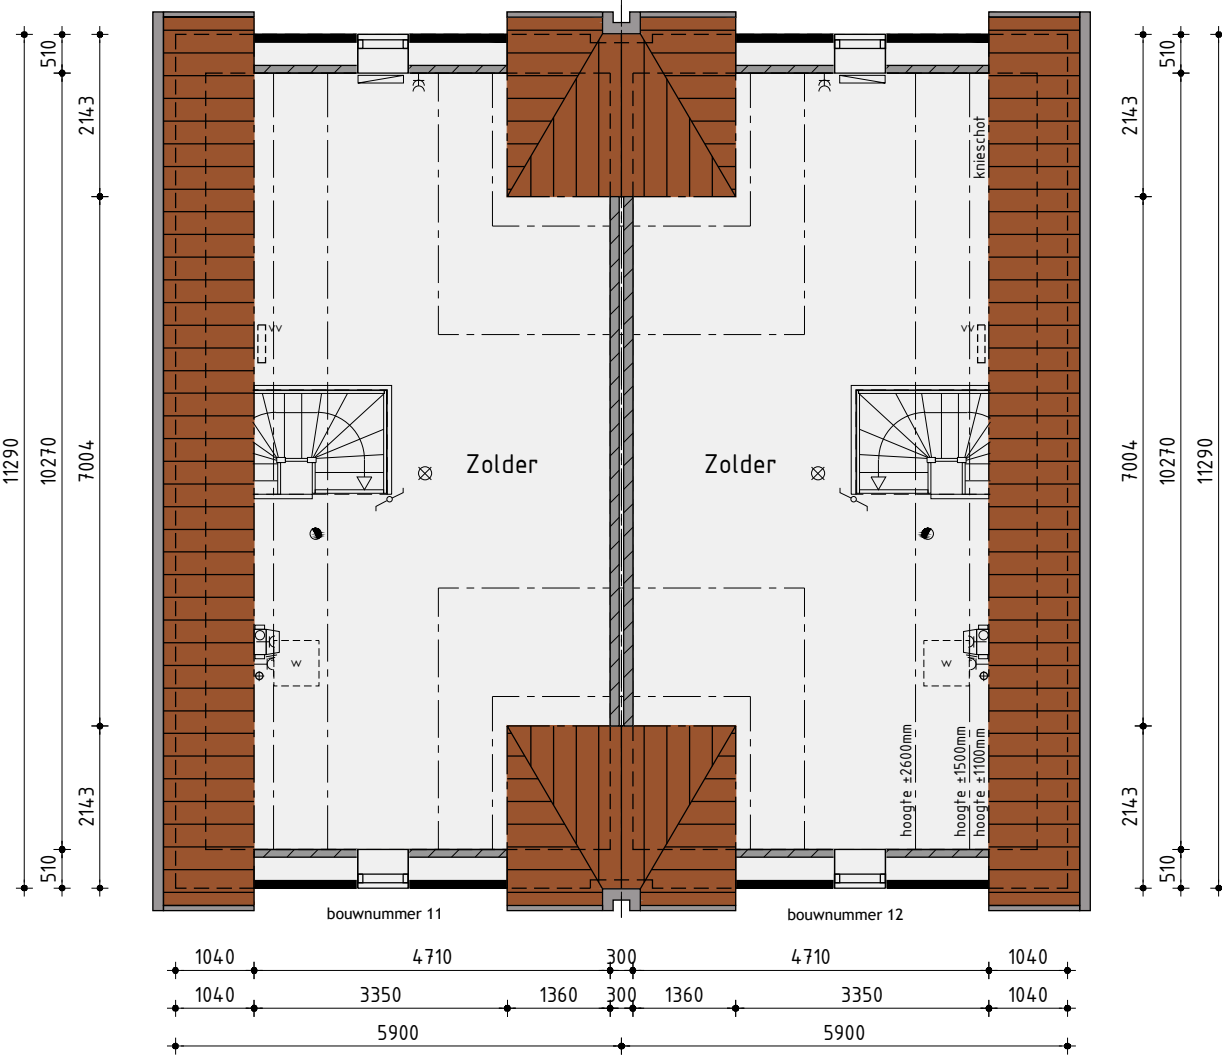

2de Verdieping

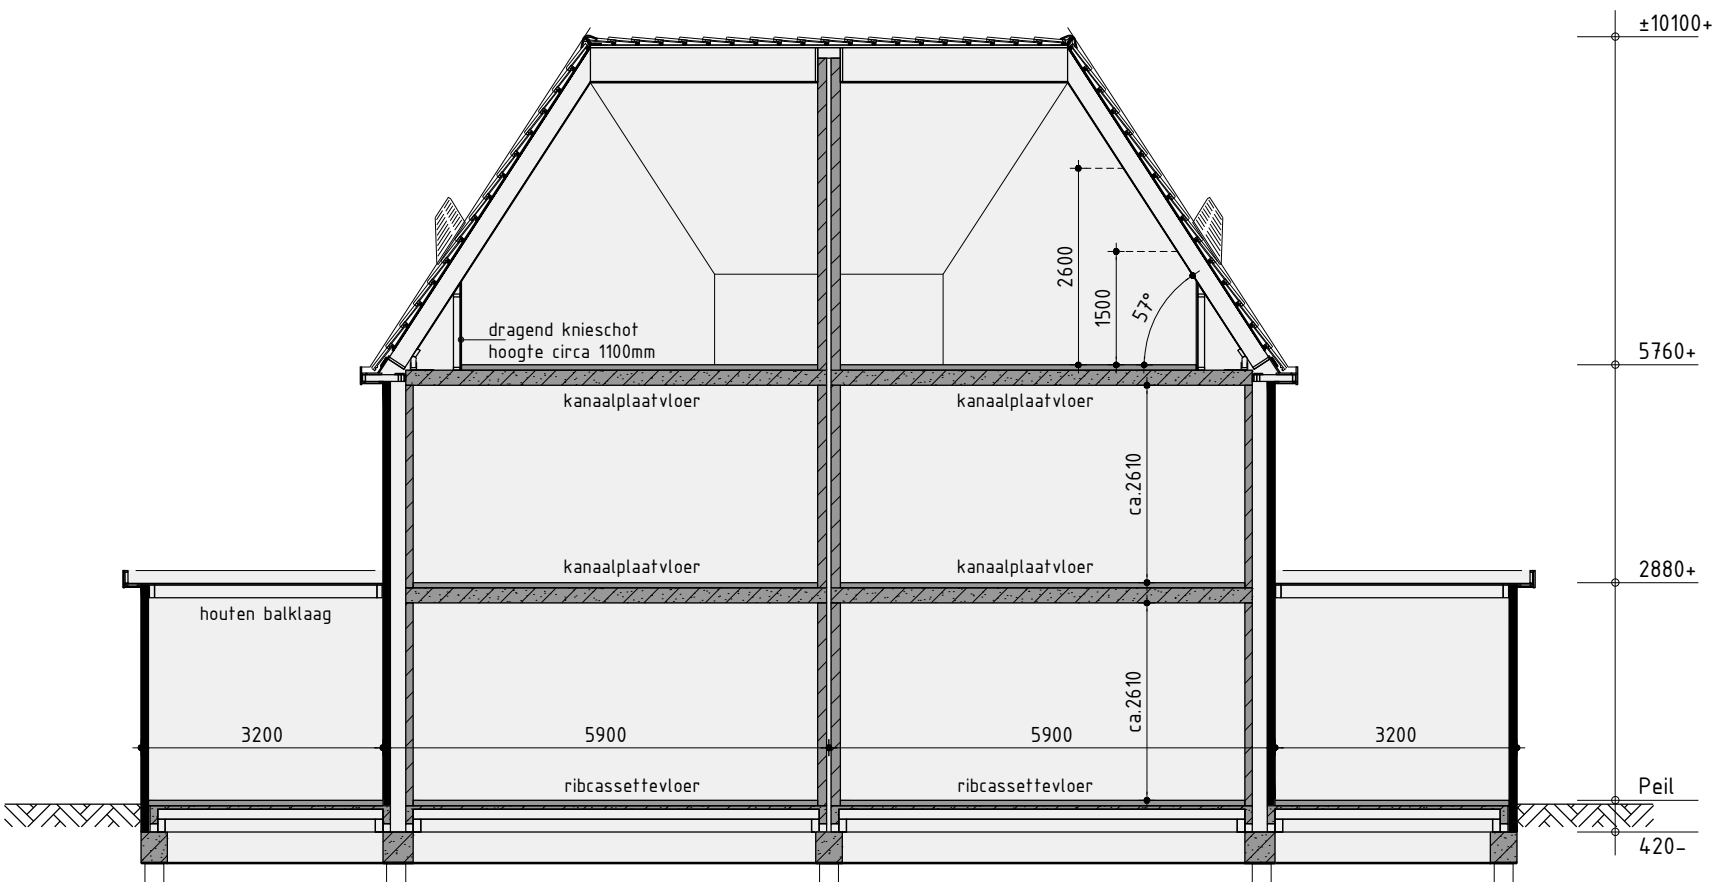

Principe doorsnede A-A

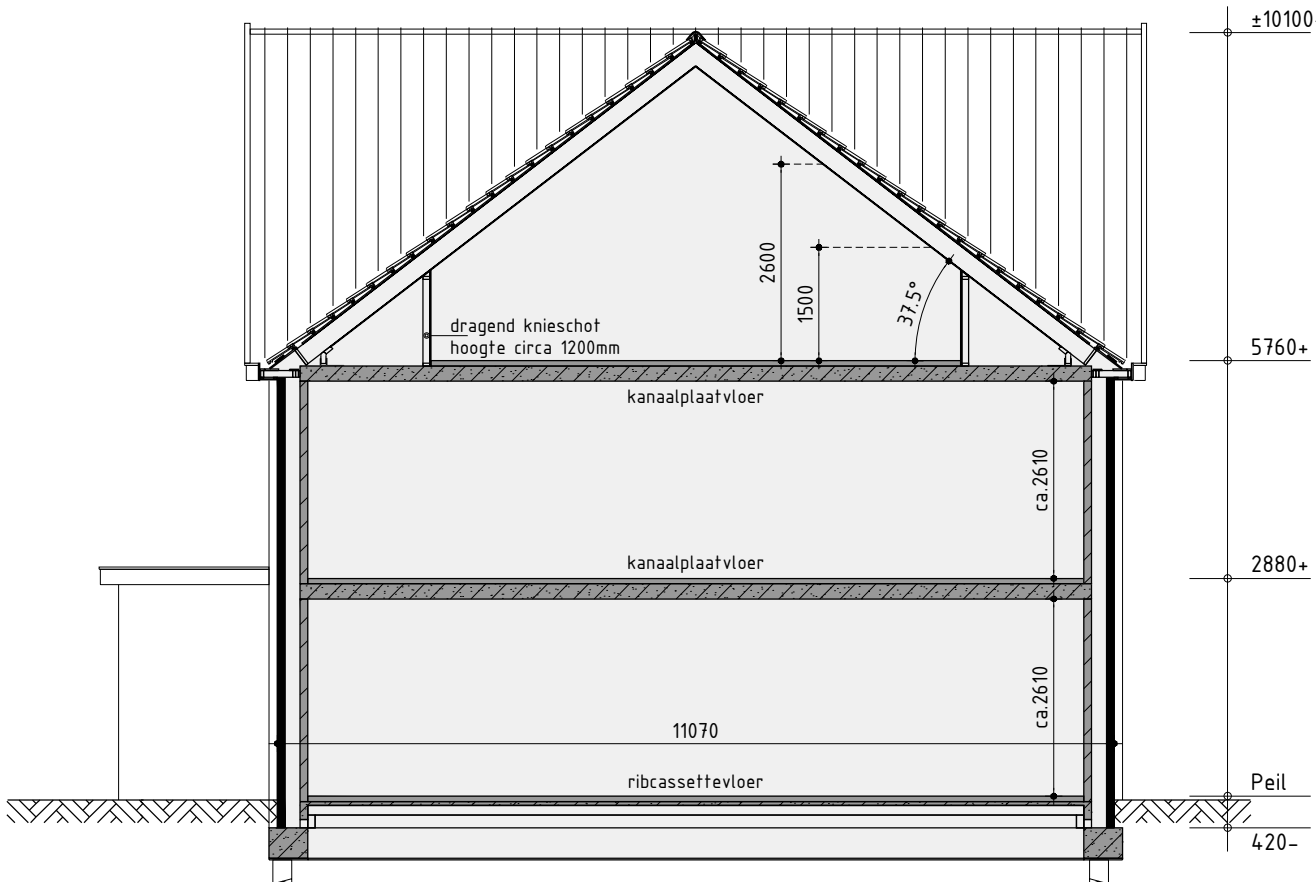

Principe doorsnede B-B

Twee-onder-een-kapwoning type D

Bouwnummer 11/12

Plan:	Westerdel, eiland F te Langedijk	Getekend: Guido Wittenberg
Ontwikkeling:	Realisatie en kopersbegeleiding: Gemeente Langedijk	Formaat: A1
Amsterdam	De Tocht 5 3611 HT Bovenkarspel (0220) 51 13 13 info@kuinbv.nl	Schaal: 1:100

Verkooptekening

Datum 1	02-07-2020	Datum 9	
Datum 2	02-09-2020 Bestektekening	Datum 10	
Datum 3	07-10-2020	Datum 11	
Datum 4	01-03-2021	Datum 12	
Datum 5		Datum 13	
Datum 6		Datum 14	
Datum 7		Datum 15	
Datum 8		Datum 16	



Voorgevel

Rechter zijgevel

Achtergevel

Linker zijgevel

Kleurenschema


Onderdelen	Materialen	Kleur
Gevels	Baksteen	Paarsbruin geunanceerd
Speklagen / sierrollagen	Baksteen	Geel
Dak	Keramische pan	Rood engobe
Raandorpels	Keramisch	Zwart
Kozijnen	Hardhout	Crème wit
Draaiende delen	Hardhout	Rietgroen
Voordeur	Samengesteld	Rietgroen
Roeden (op het glas)	Hardhout	Crème wit
Kozijnpanelen	Redcedar	Crème wit
Stalen kanteleer	Verzinkt staal	Rietgroen
Boeideelen	Paintpanel	Crème wit
Dakrandafwerking platdak	Aluminium trim	Grijs
Hemelwaterafvoer	PVC	Grijs
Ventilatie-roosters	Aluminium	Blank geanodiseerd

Renvooi


	baksteen 100mm schoonwerk
	kalkzandsteen v.z.v. gevelbekleding
	kalkzandsteen vuilwerk
	kalkzandsteen ankerloze woningscheidende spouwmuur
	lichte scheidingswand 70mm Gibo GNL standaard blok
	lichte scheidingswand 70mm Gibo GZL zwaar blok
	houtskeletbouw

Renvooi


	plafondlichtaansluitpunt
	wandlichtaansluitpunt
	enkele schakelaar
	dubbele schakelaar
	wissel schakelaar
	enkele wandcontactdoos geaard
	dubbele wandcontactdoos geaard
	onbedrade leiding
	bedrade leiding
	thermostaat
	buitenkraan
	rookmelder
	opstelplaats voor wasautomaat
	opstelplaats voor wasdroger
	radiator (plaats en afmeting indicatief)
	beldrukker
	bel
	mechanische ventilatie-eenheid
	ventilatie-rooster
	wand afzuigventiel mechanische ventilatie
	plafond afzuigventiel mechanische ventilatie
	plafond afzuigventiel pijpventilator
	dakdoorvoer t.b.v. ventilatie
	verdeelunit t.b.v. vloerverwarming
	v.z.v. geïmalleerde beglazing
	v.z.v. v.z.v. matte/ondoorzichtige beglazing
	pv-panelen (afmeting, aantal en ligging indicatief)
	luik
	geïsoleerde vloerluik

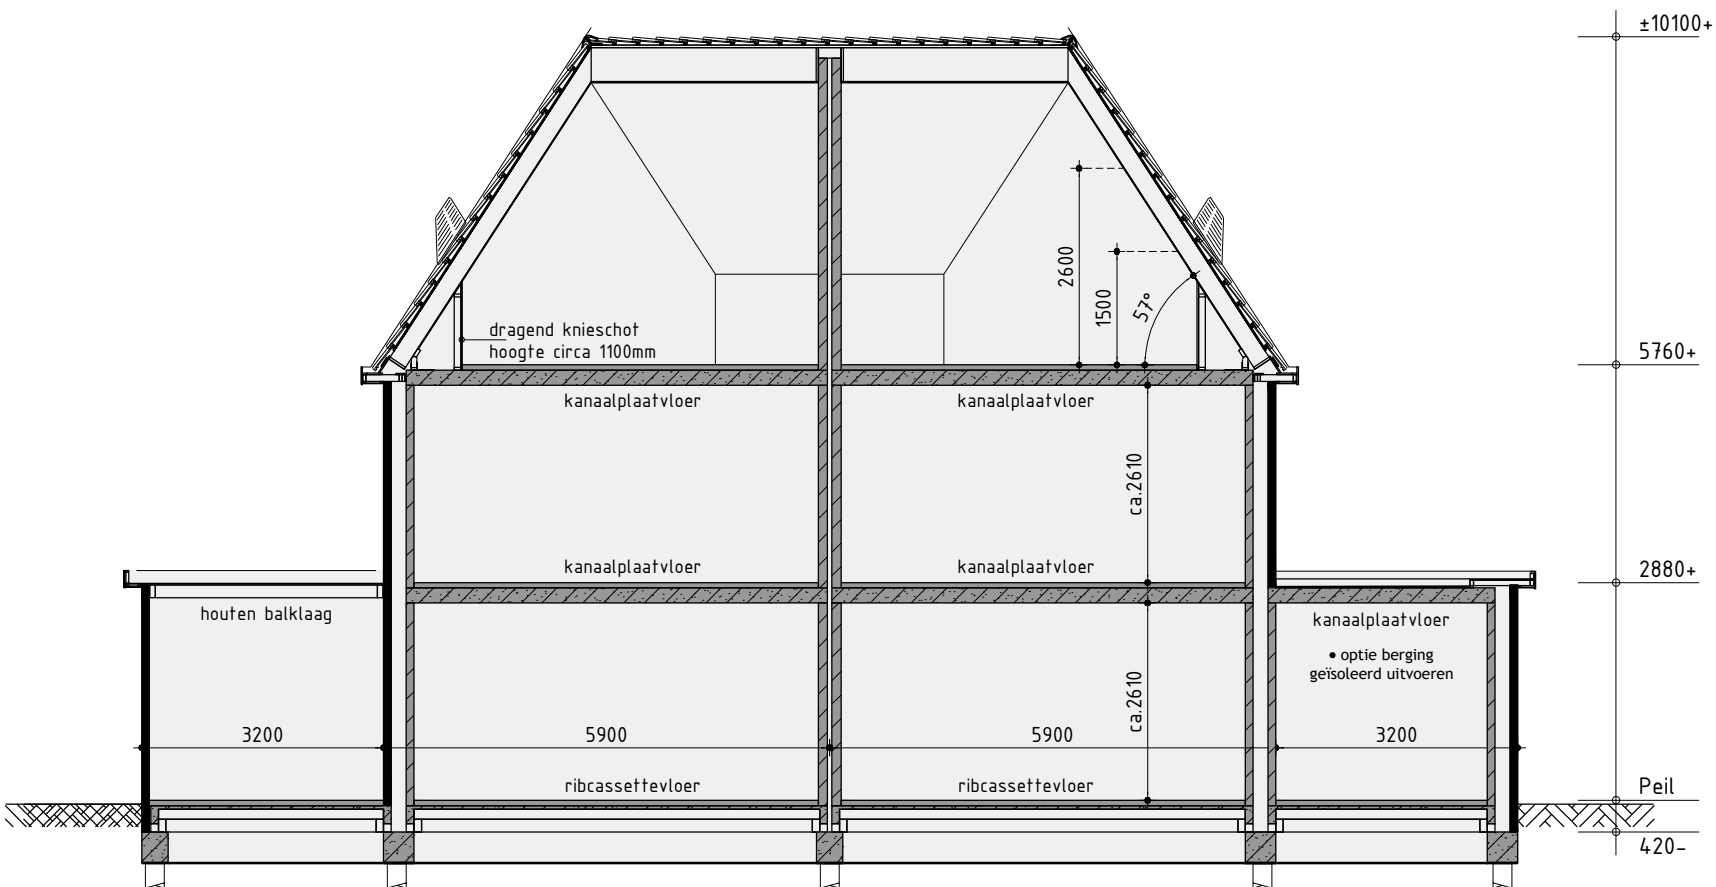

Principe doorsnede A-A

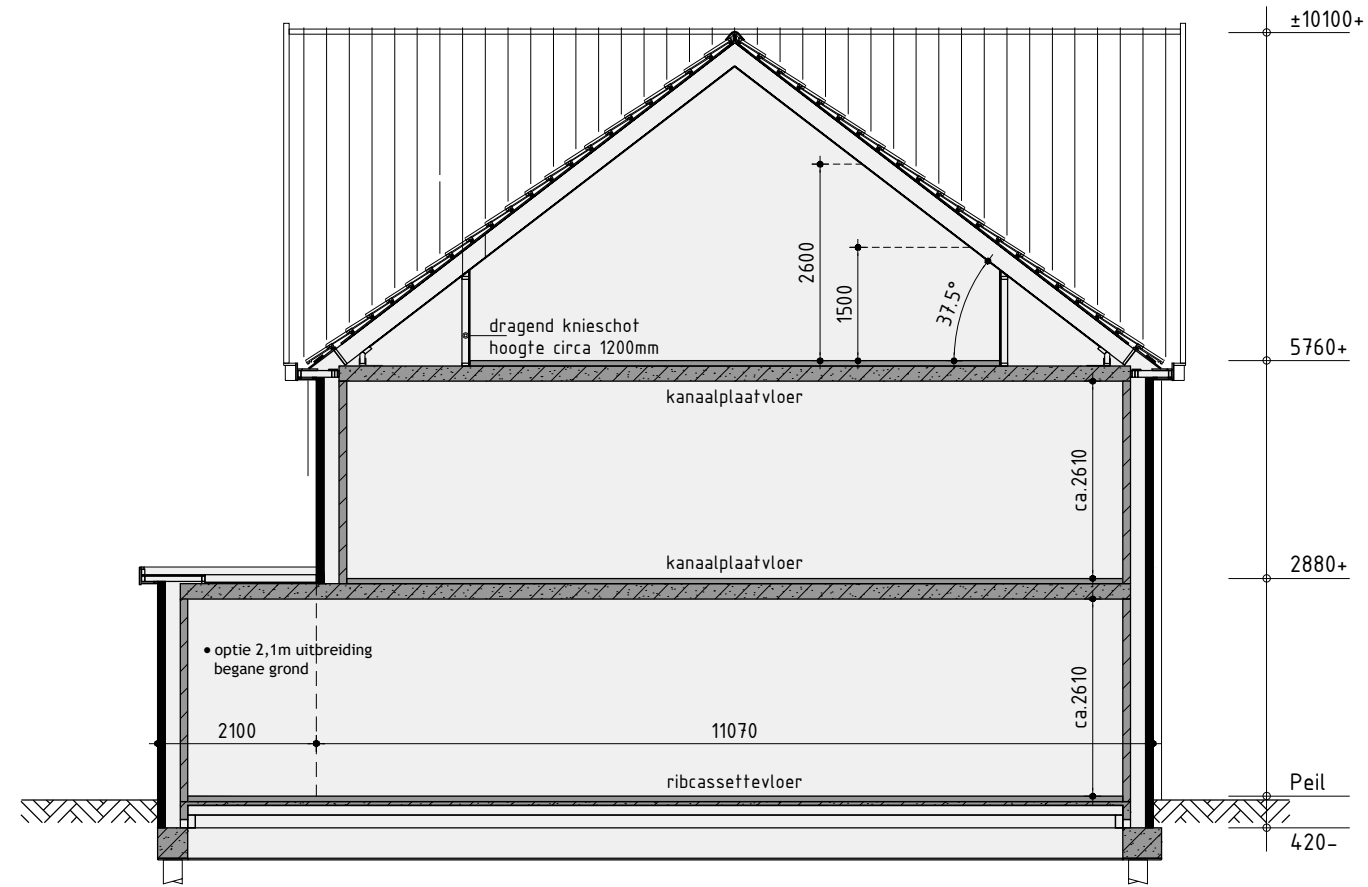


Principe doorsnede B-B

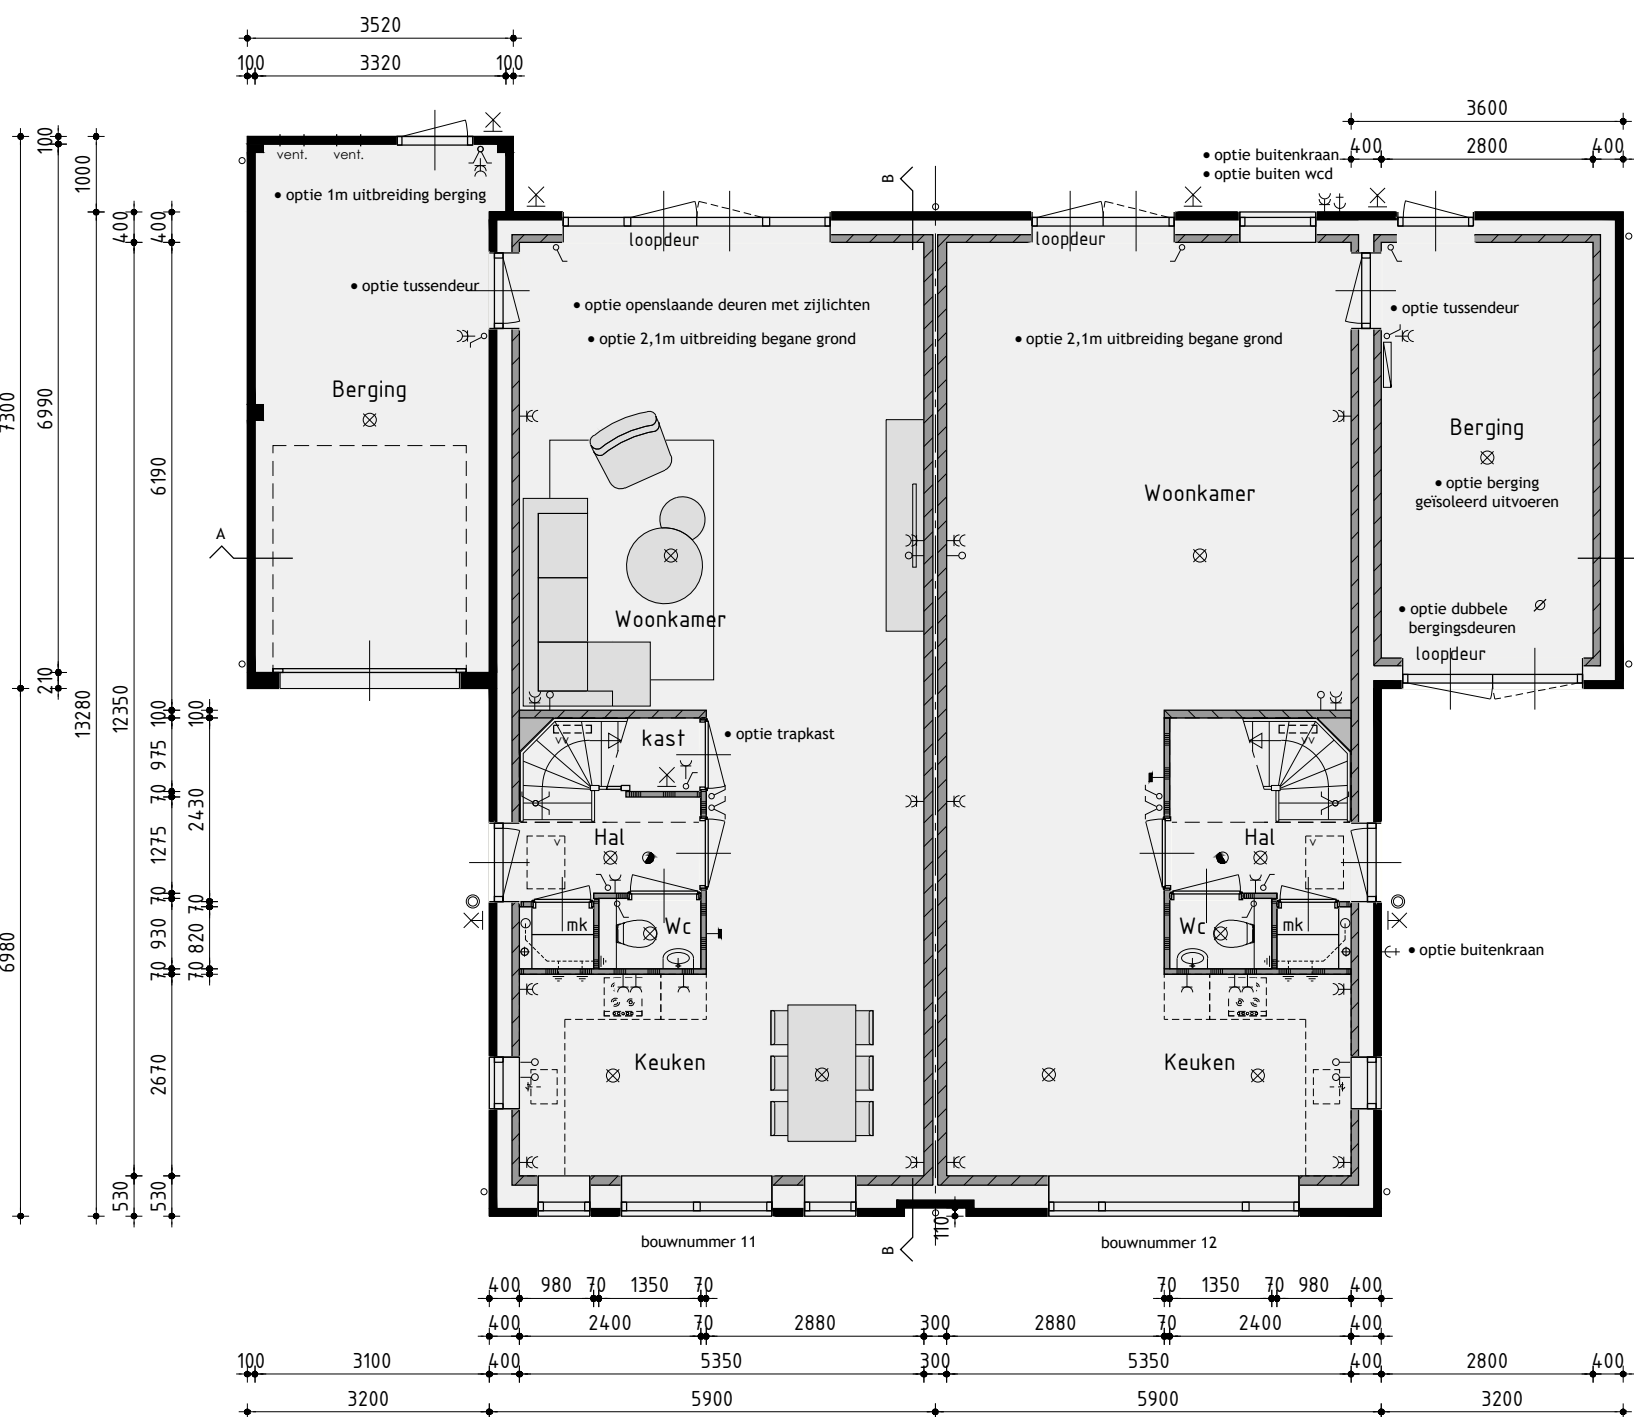


Begane grond

v.z.v. vloerverwarming exclusief berging

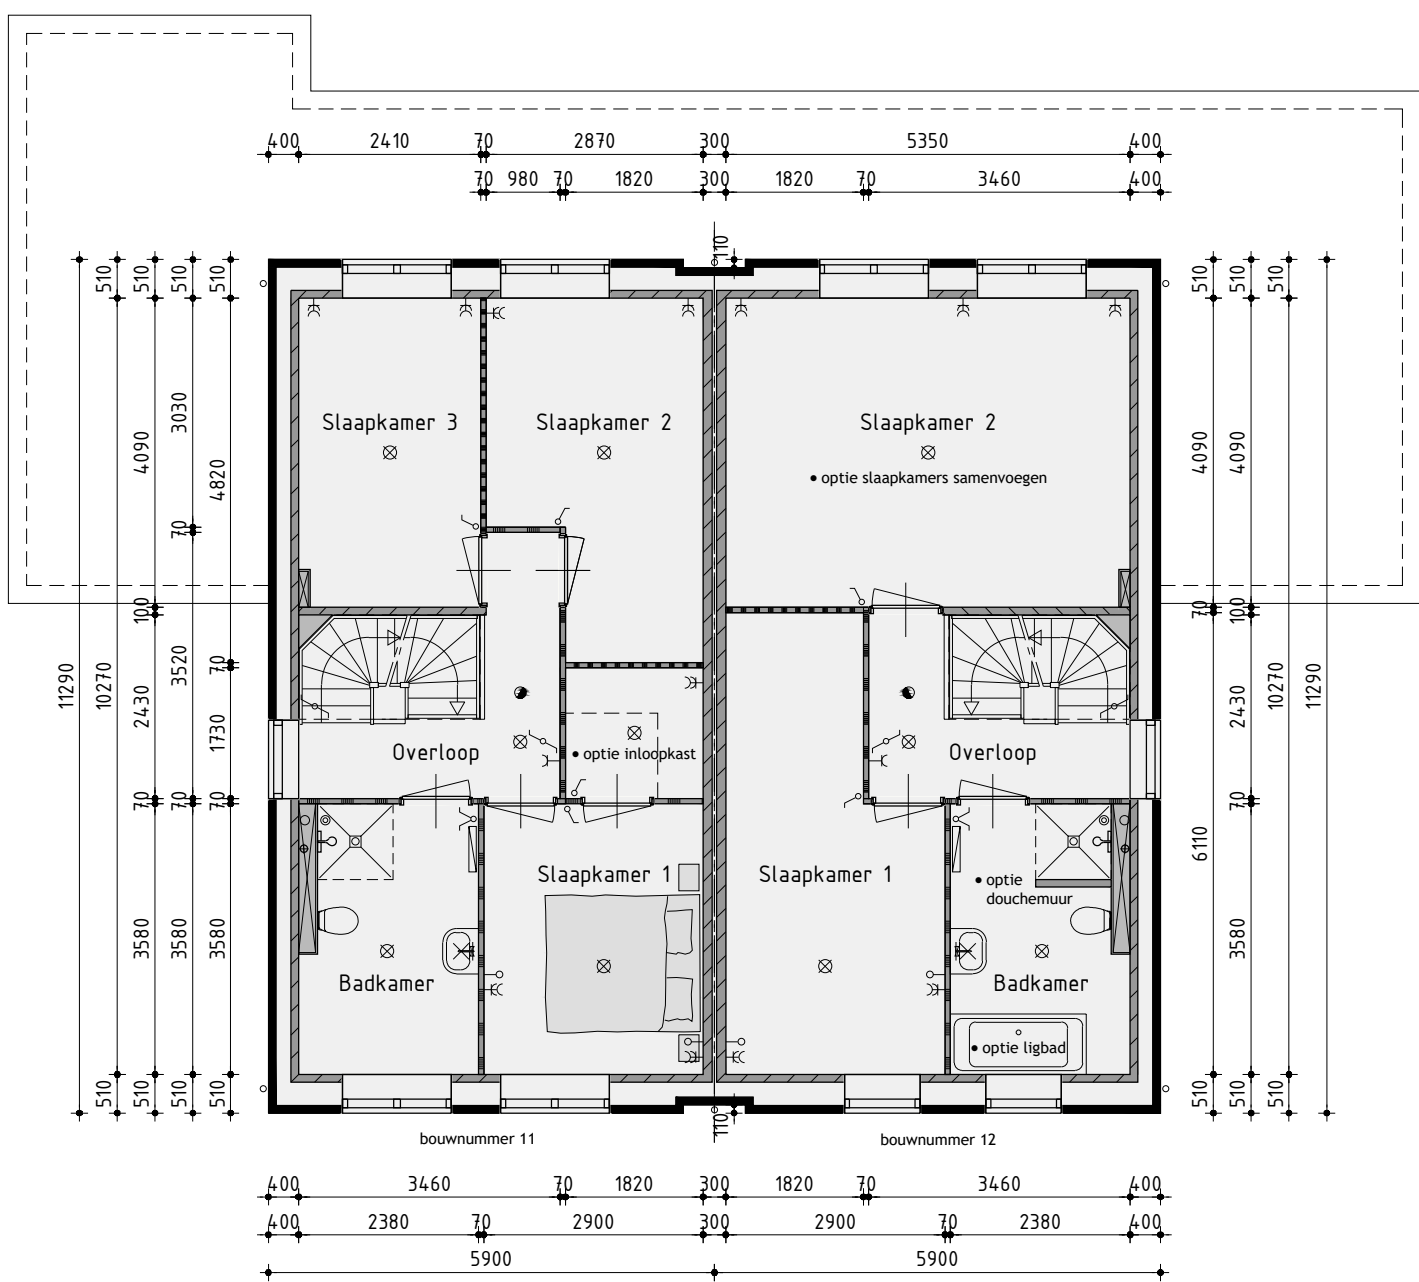

1ste Verdieping

v.z.v. vloerverwarming

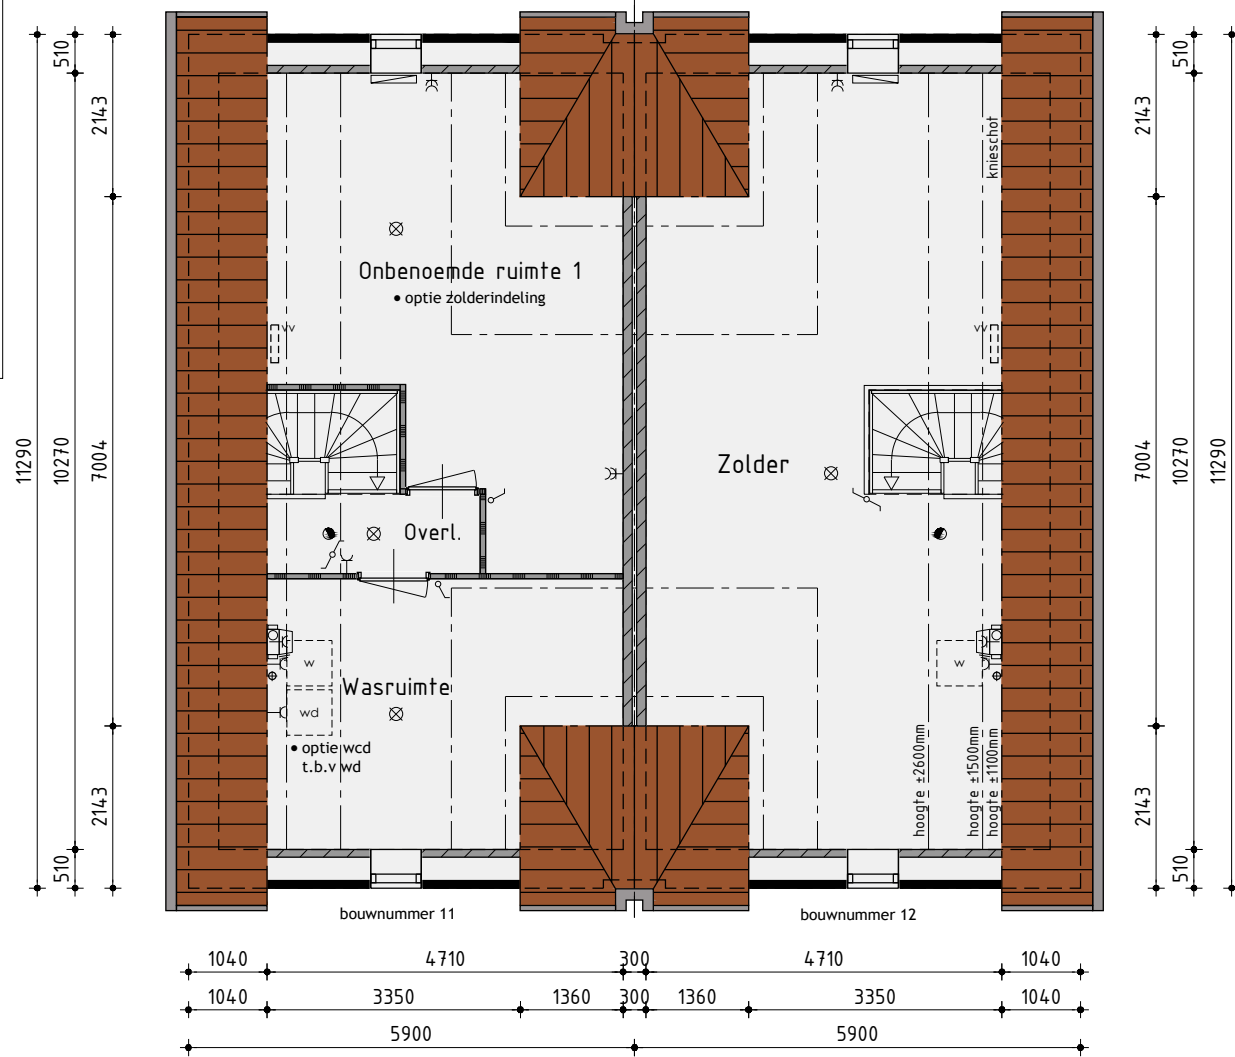

2de Verdieping

De onbenoemde ruimten voldoen niet aan de eisen voor het verblijven van personen op het gebied van o.a. daglicht, ventilatie, hoogte boven de trap en plafondhoogte.

Twee-onder-een-kapwoning type D opties

Bouwnummer 11/12

Plan:	Westerdel, eiland F te Langedijk Gemeente Langedijk
Ontwikkelaar:	Realisatie en kopersbegeleiding: bpd Amsterdam
De Tocht 5	3611 HT Bovenkarspel (0220) 51 13 13 info@kuinbv.nl
Getekend: Guido Wittenberg	Formaat: A1 Schaal: 1:100

Verkoopoptekening

Datum 1	02-09-2020	Datum 9	
Datum 2	07-10-2020	Datum 10	
Datum 3	01-02-2021	Datum 11	
Datum 4		Datum 12	
Datum 5		Datum 13	
Datum 6		Datum 14	
Datum 7		Datum 15	
Datum 8		Datum 16	

De Wolff & Partners	Zesstedenweg 205A 1633 JD Grootebroek T: 0228 56 50 90 F: 0228 56 50 99 info@devolffpartners.nl www.devolffpartners.nl Ruben de Kraker Yuri Blankendaal	Werknummer: 20334 V-10.O
--------------------------------	---	-----------------------------



Voorgevel



Rechter zijgevel



Achtergevel

Kleurenschema


Onderdelen	Materialen	Kleur
Gevels	Baksteen	Roodbruin gesnitsceerd
Gevels	Baksteen	Oranjebruin gesnitsceerd
Gevels	Baksteen	Pauzebruin gesnitsceerd
Gevelaccenten	Baksteen, geschild	Wit
Spiegel / siertrilagen	Baksteen	Wit
Gie	Keramische pan	Rood engobe
Raamdecoratie	Keramisch	Zwart
Keuzen	Hardhout	Creme wit
Ornamentele details	Hardhout	Rietgroen
Voordeur	Saamengesteld	Rietgroen
Rooden top het glas	Hardhout	Creme wit
Keuzenpanelen	Rietgroen	Rietgroen
Stalen kanteldoor	Verzinkt staal	Rietgroen
Gevelberging	Verzinkt staal	Rietgroen
Bordelen	Plaatpanelen	Creme wit
Dakrandafwerking platdak	Aluminium trim	Rietgroen
Houtschuifdeuren	PVC	Gris
Ventilatiekasten	Aluminium	Blank gesnitsceerd
Tuimberging	Verzinkt staal	Rietgroen
Dakrandafwerking tuimberging	Aluminium trim	Rietgroen

Renvooi

- baksteen 100mm schuifwerk
 - kalkzandsteen v.z.v. gevelbekleding
 - kalkzandsteen vuilwerk
 - kalkzandsteen afmetende woningsscheldende spouwmuur
 - lichte scheldingswand 100mm GbO GbO, standaard blok
 - lichte scheldingswand 100mm GbO GbO, zwaar blok
 - houtskelbouw
- ⊗ glasfibretranslucitpunt
 - ⊗ wandlicht aansluitpunt
 - ⊗ enkele schakelaar
 - ⊗ dubbele schakelaar
 - ⊗ wissel schakelaar
 - ⊗ enkele wandcontactdoos geard
 - ⊗ dubbele wandcontactdoos geard
 - ⊗ onbedrade leiding
 - ⊗ bedrade leiding
 - ⊗ thermostaat
 - ⊗ buitekraan
 - ⊗ rookwaster
 - ⊗ opstelplaats voor wasautomaat
 - ⊗ opstelplaats voor wasdroger
 - ⊗ radiator (plaats en afmeting indicatief)
 - ⊗ bedrucker
 - ⊗ bel
 - ⊗ mechanische ventilatie-unit
 - ⊗ ventilatorrooster
 - ⊗ wand afzuigventiel mechanische ventilatie
 - ⊗ plafond afzuigventiel mechanische ventilatie
 - ⊗ plafond afzuigventiel pipventilator
 - ⊗ dakdoorker f.b.v. ventilatie
 - ⊗ verdeluut f.b.v. vloerverwarming
 - ⊗ v.z.v. gesnitsceerde beglazing
 - ⊗ v.z.v. v.z.v. matten/doorschichtige beglazing
 - ⊗ pv-panelen (afmeting, aantal en ligging indicatief)
 - ⊗ dak
 - ⊗ geïsoleerde vloertuik




Linker zijgevel

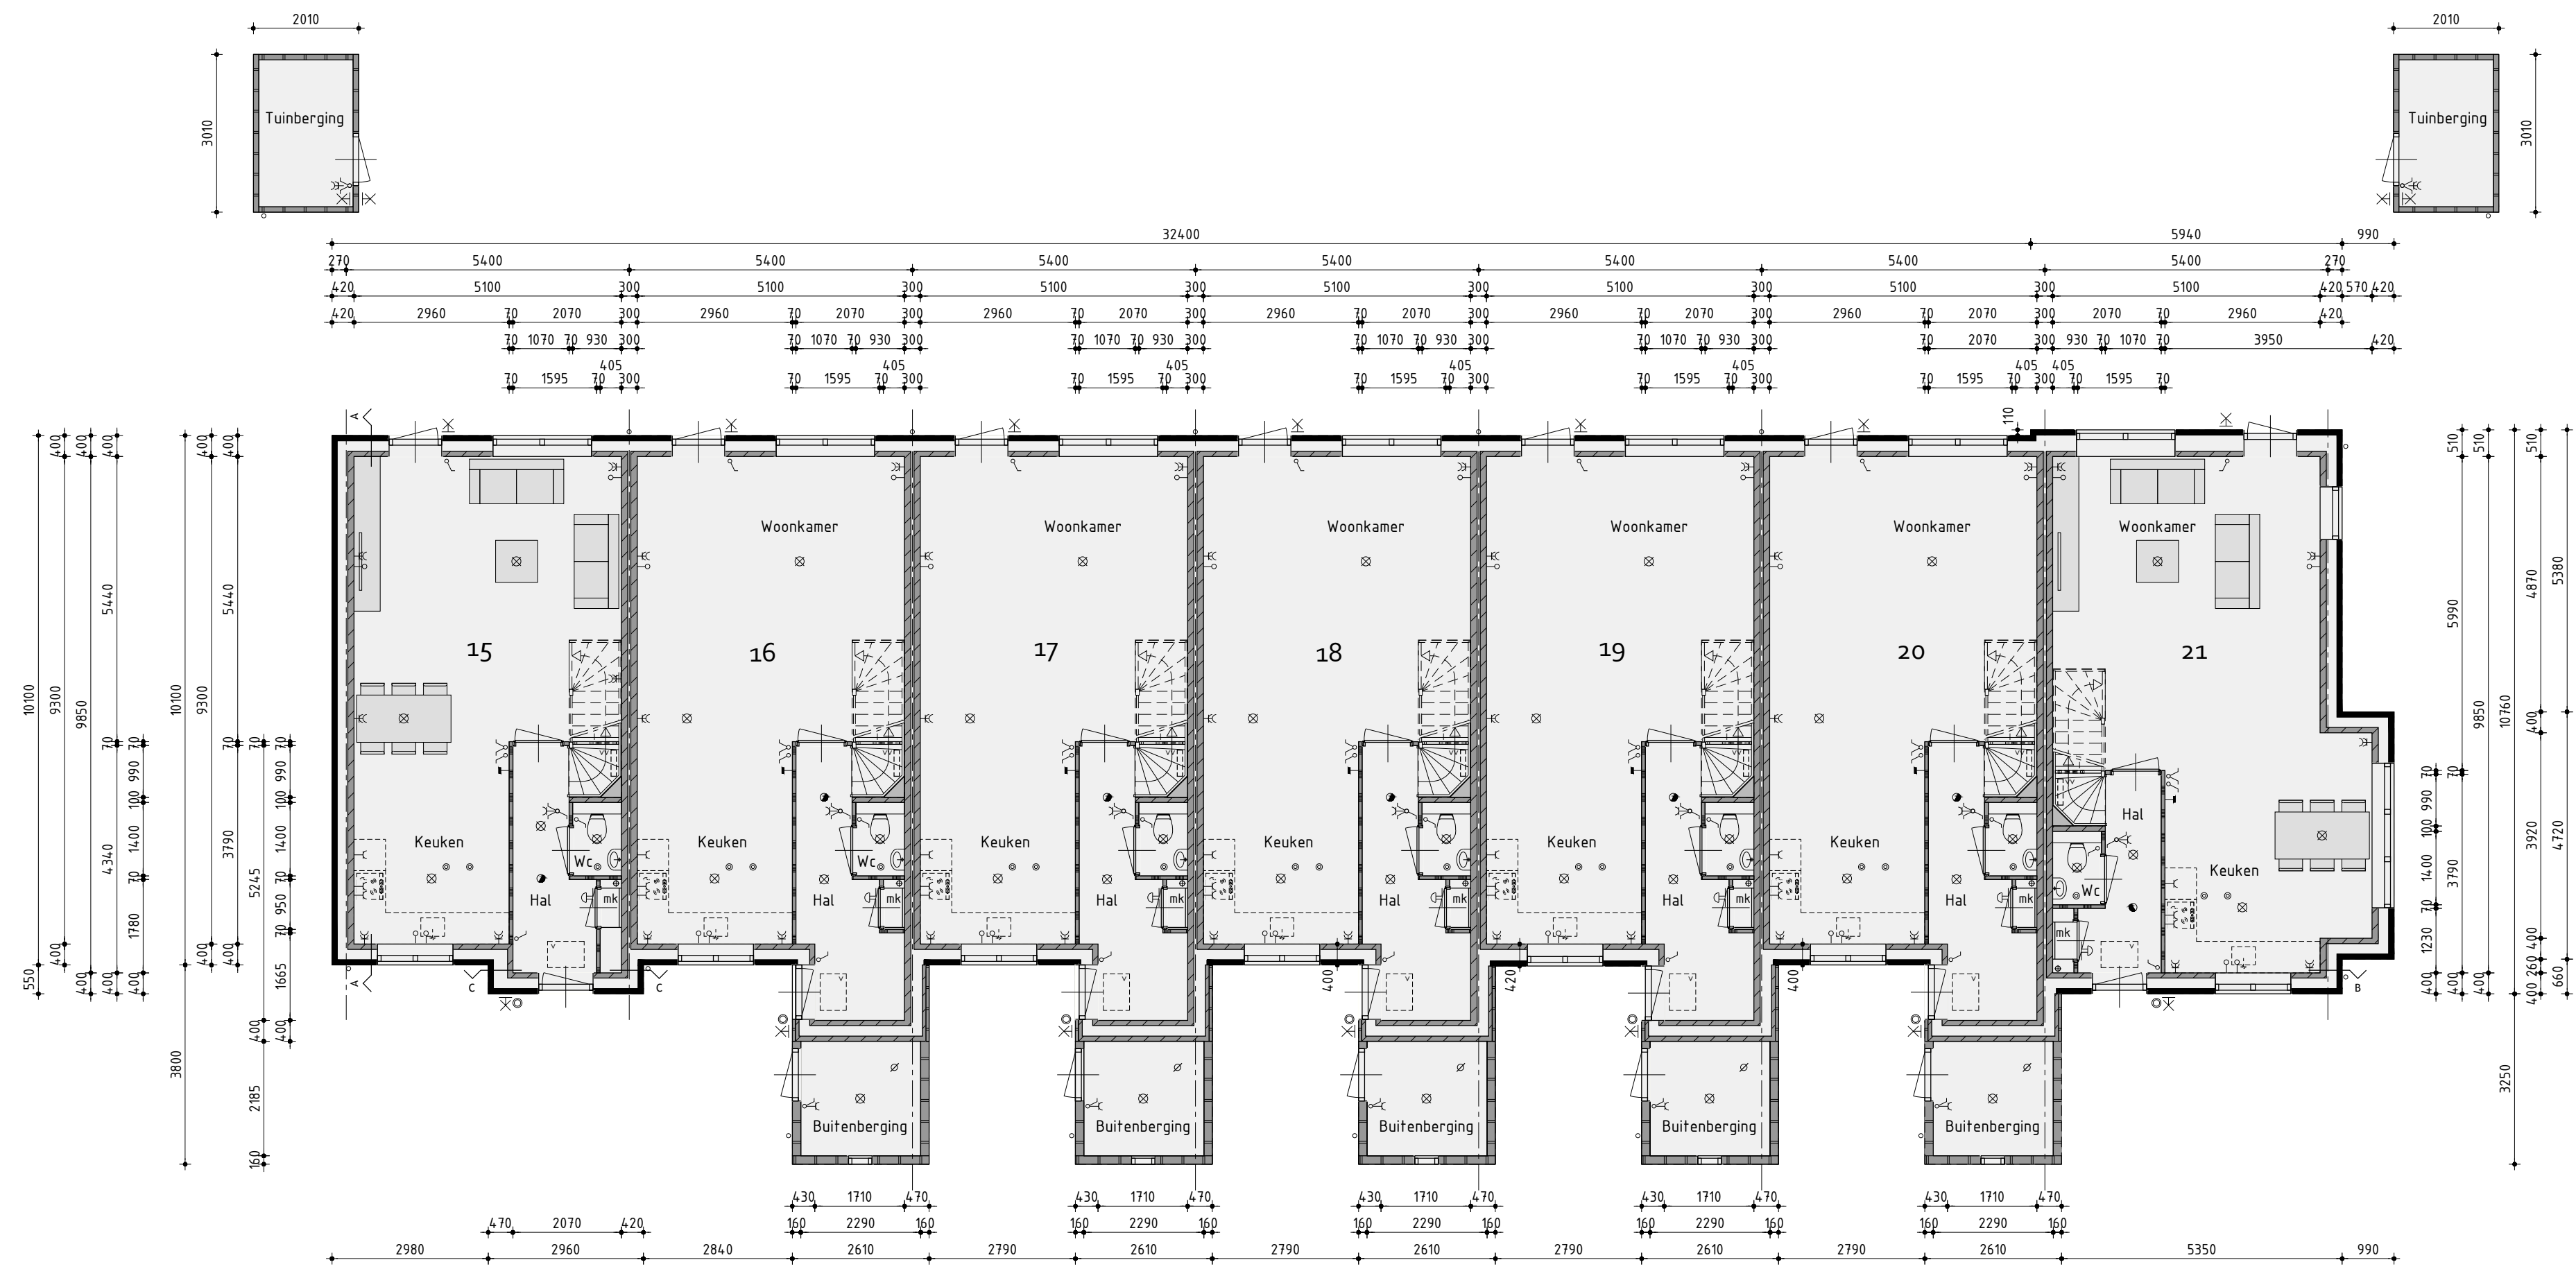


Begane grond

v.z.v. vloerverwarming exclusief berging

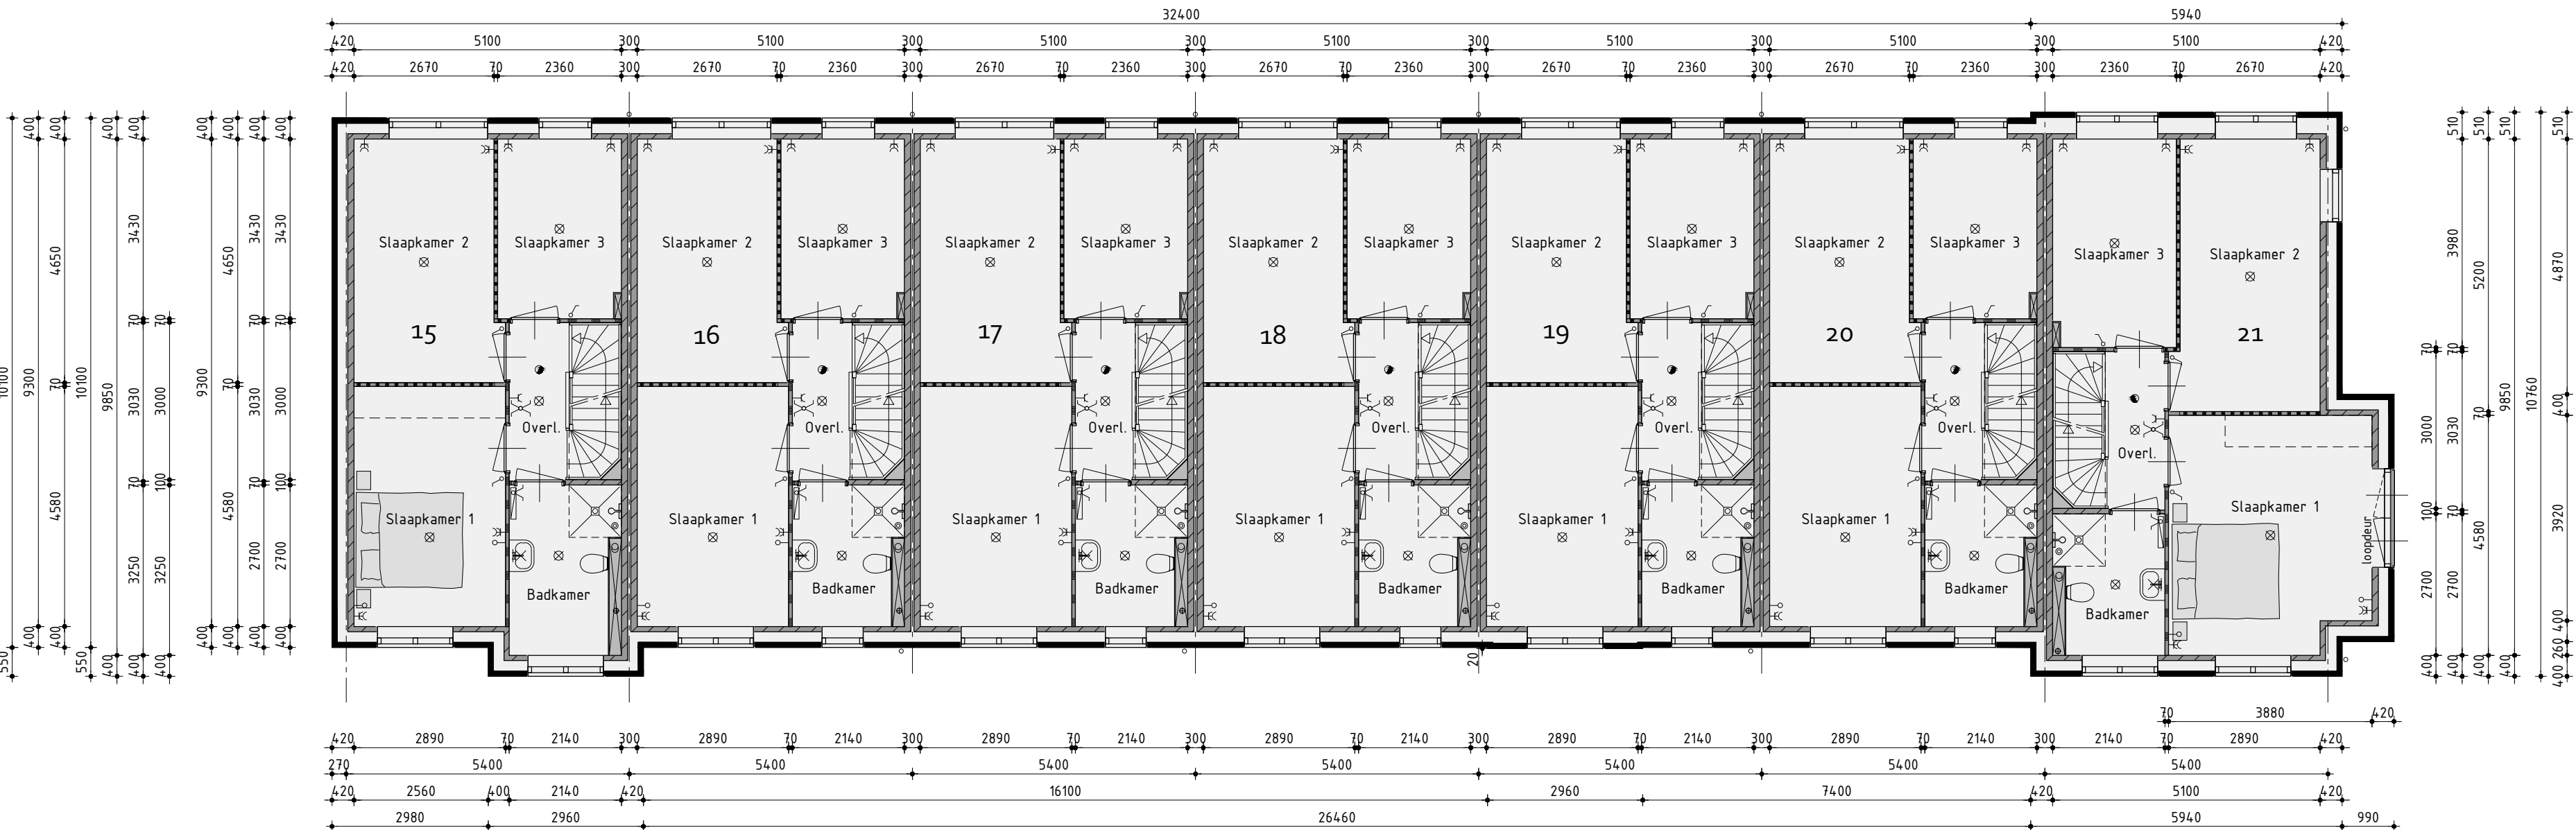


1ste Verdieping

v.z.v. vloerverwarming

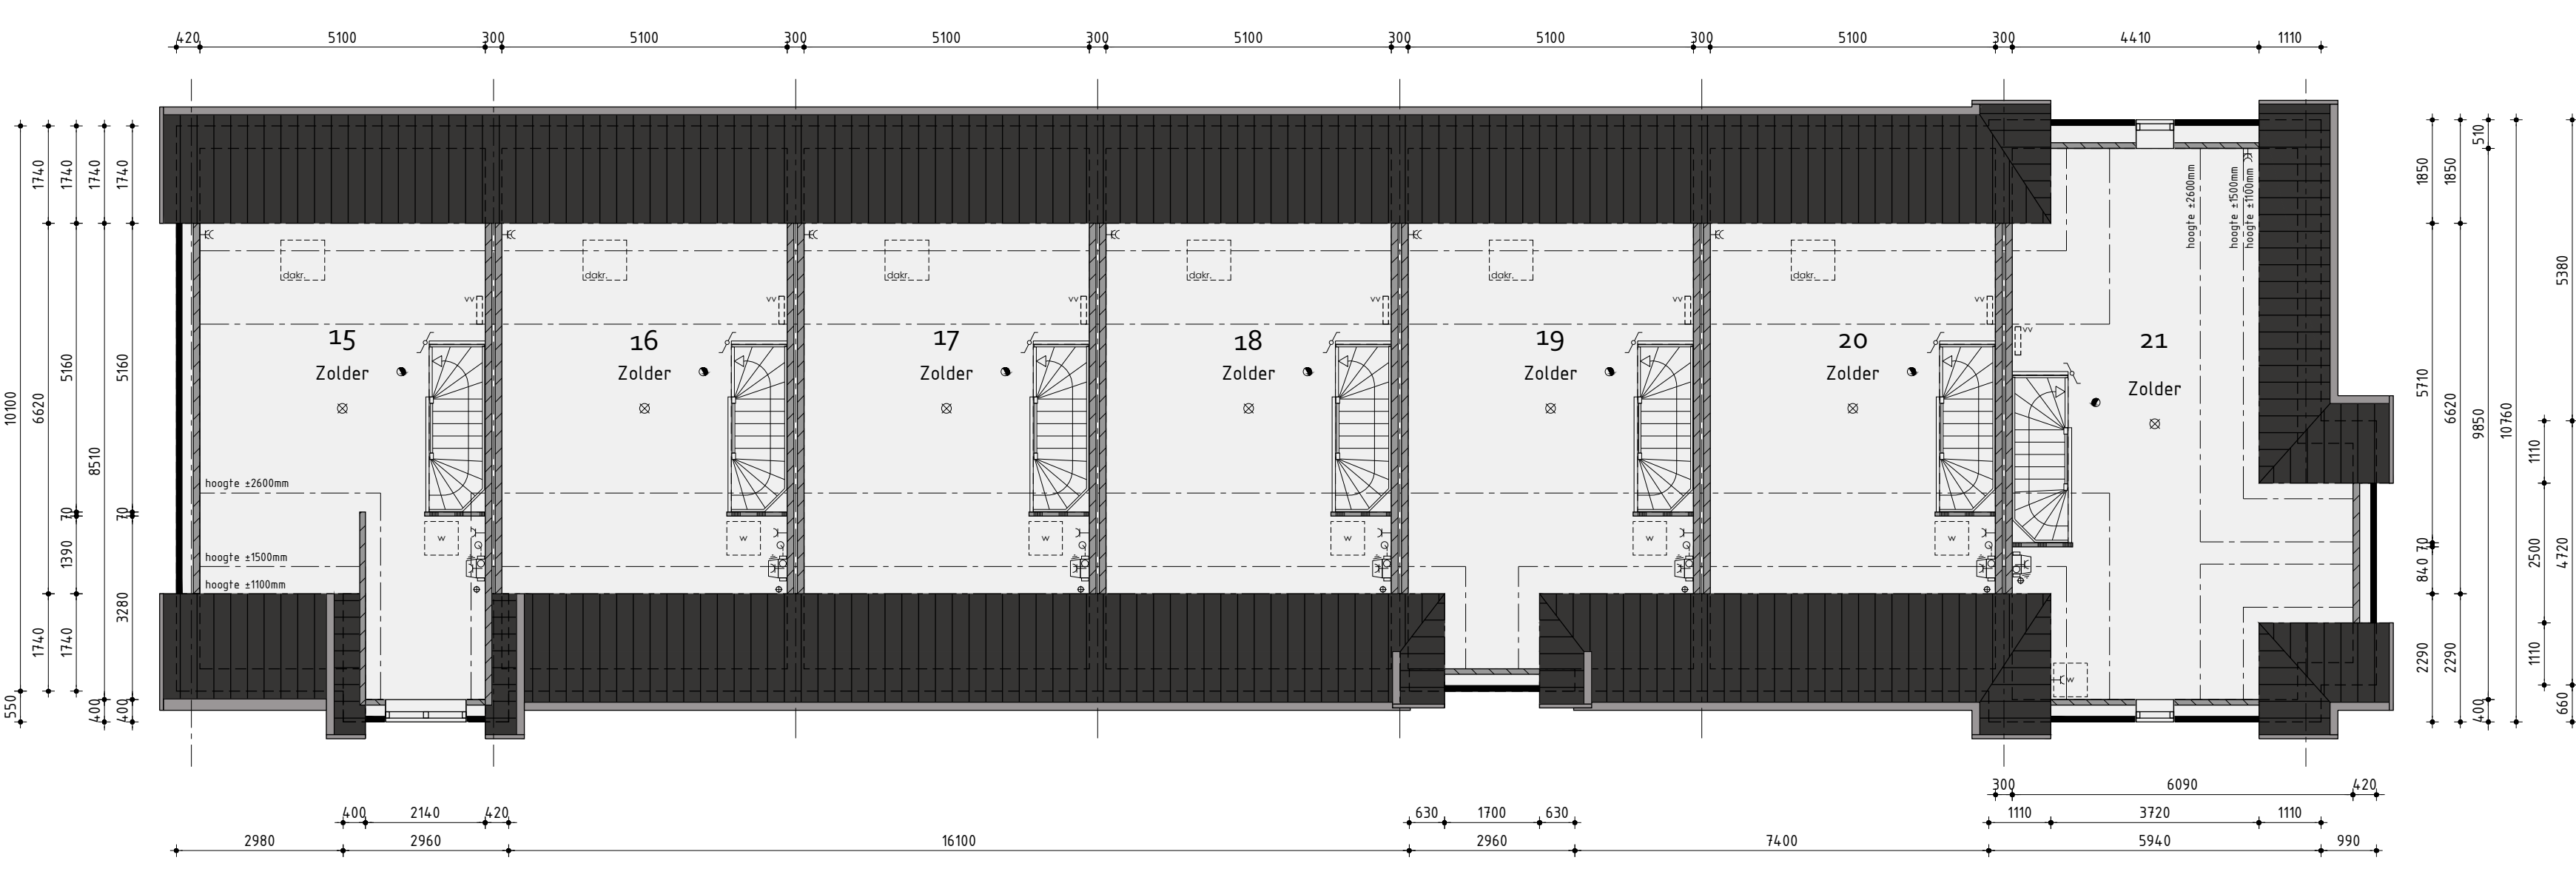

2de Verdieping

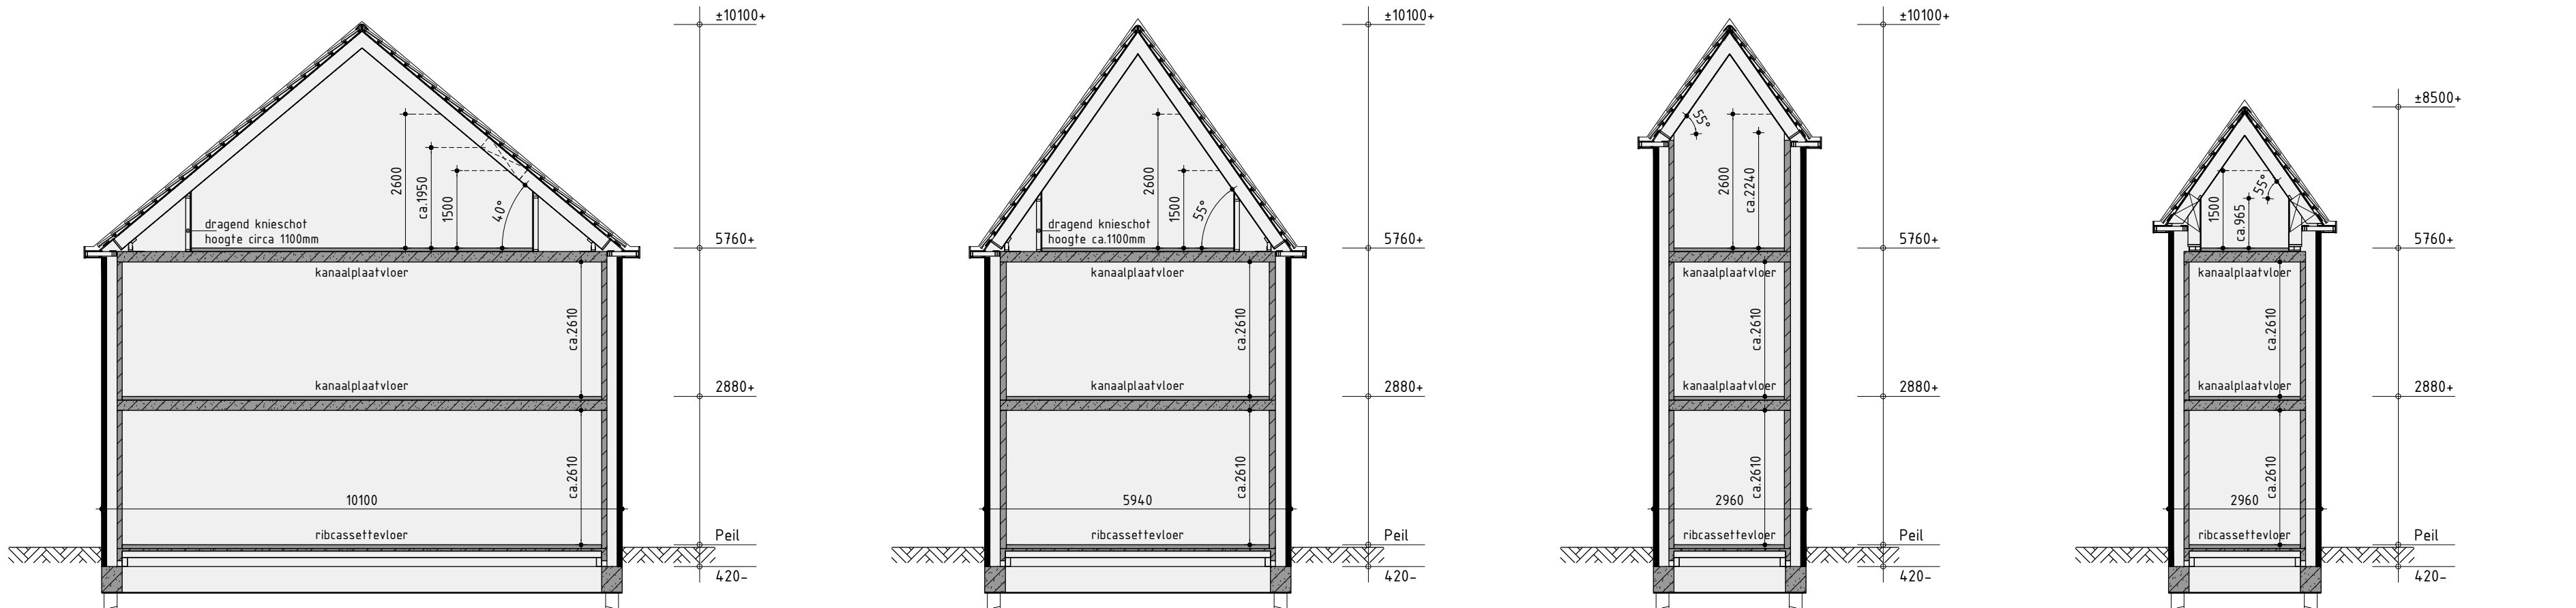

Principe doorsnede A-A

Principe doorsnede B-B

Principe doorsnede C-C

Principe doorsnede D-D

Bouwnummer 15 t/m 21

Rijwoningen type E

Plan: Westerdal, eiland F te Langedijk

Gemeente Langedijk

Ontwikkelaar: bpd

Realisatie en koopersbegeleiding: KUIN bv

De Tocht 5 1633 HT Bovenkarspel 020 381 13 13 info@kuinbv.nl

Getekend: Guido Wittenberg

Formaat: A0

Schaal: 1:100

Verkooptekening

Datum 1: 02-07-2020

Datum 2: 02-09-2020 Bestektekening

Datum 3: 07-10-2020

Datum 4: 03-03-2021

Datum 5:

Datum 6:

Voorgevel



Rechter zijgevel



Achtergevel

Kleurenschema


Onderdelen	Materialen	Kleur
Gevels	Baksteen	Roodbruin gesuiveld
Gevels	Baksteen	Orangerood gesuiveld
Gevels	Baksteen	Pauzebruin gesuiveld
Gevelaccenten	Baksteen, geschild	Wit
Spiegel / siertrilagen	Baksteen	Wit
Opk	Keramische pan	Rood engobe
Randprofiel	Keramisch	Zwart
Kozijnen	Hardhout	Creme wit
Ornamente delen	Hardhout	Rietgroen
Voordeur	Samenstelling	Rietgroen
Randen top het glas	Hardhout	Creme wit
Kozijnpanelen	Redceder	Rietgroen
Stalen karkelidur	Verzinkt staal	Rietgroen
Gevelberging	Verzekend hout	Rietgroen
Bordelen	Paalpanel	Creme wit
Dakrandafwerking platdak	Aluminium trim	Rietgroen
Huisvuurrooster	PVC	Gris
Ventilatiekasten	Aluminium	Blank geschilderd
Tuimberging	Verzekend hout	Rietgroen
Dakrandafwerking tuimberging	Aluminium trim	Rietgroen

Renvooi

- baksteen 100mm schouwwerk
- kalkzandsteen v.z.v. gevelbekleding
- kalkzandsteen vuilwerk
- kalkzandsteen afwerking woningscheidende spouwmuur
- lichte schiedingswand 100mm GbG GbL standaard blok
- lichte schiedingswand 100mm GbG GbL zwart blok
- houtskelbouw

Renvooi

- glasfibretranspuitpunt
- wandlicht aansluitpunt
- enkele schakelaar
- dubbele schakelaar
- wisel schakelaar
- enkele wandcontactdoos gekand
- dubbele wandcontactdoos gekand
- onbedrade leiding
- bedrade leiding
- thermostat
- buitekraan
- rookwaarder
- opstelplaats voor wasvuurkast
- opstelplaats voor wasdroger
- radiator (plaats en afmeting indicatief)
- bedrukker
- bel
- mechanische ventilatie-eenheid
- ventilatorrooster
- wand afzuigventiel mechanische ventilatie
- plafond afzuigventiel mechanische ventilatie
- plafond afzuigventiel papierventilator
- dakdoorvoer f.b.v. ventilatie
- verdelooset f.b.v. vloerverwarming
- v.z.w. gesmaakte beglazing
- v.z.w. v.z.w. maffa/doorzichtige beglazing
- pv-panelen (afmeting, aantal en ligging indicatief)
- dak
- geïsoleerde vloerlaik

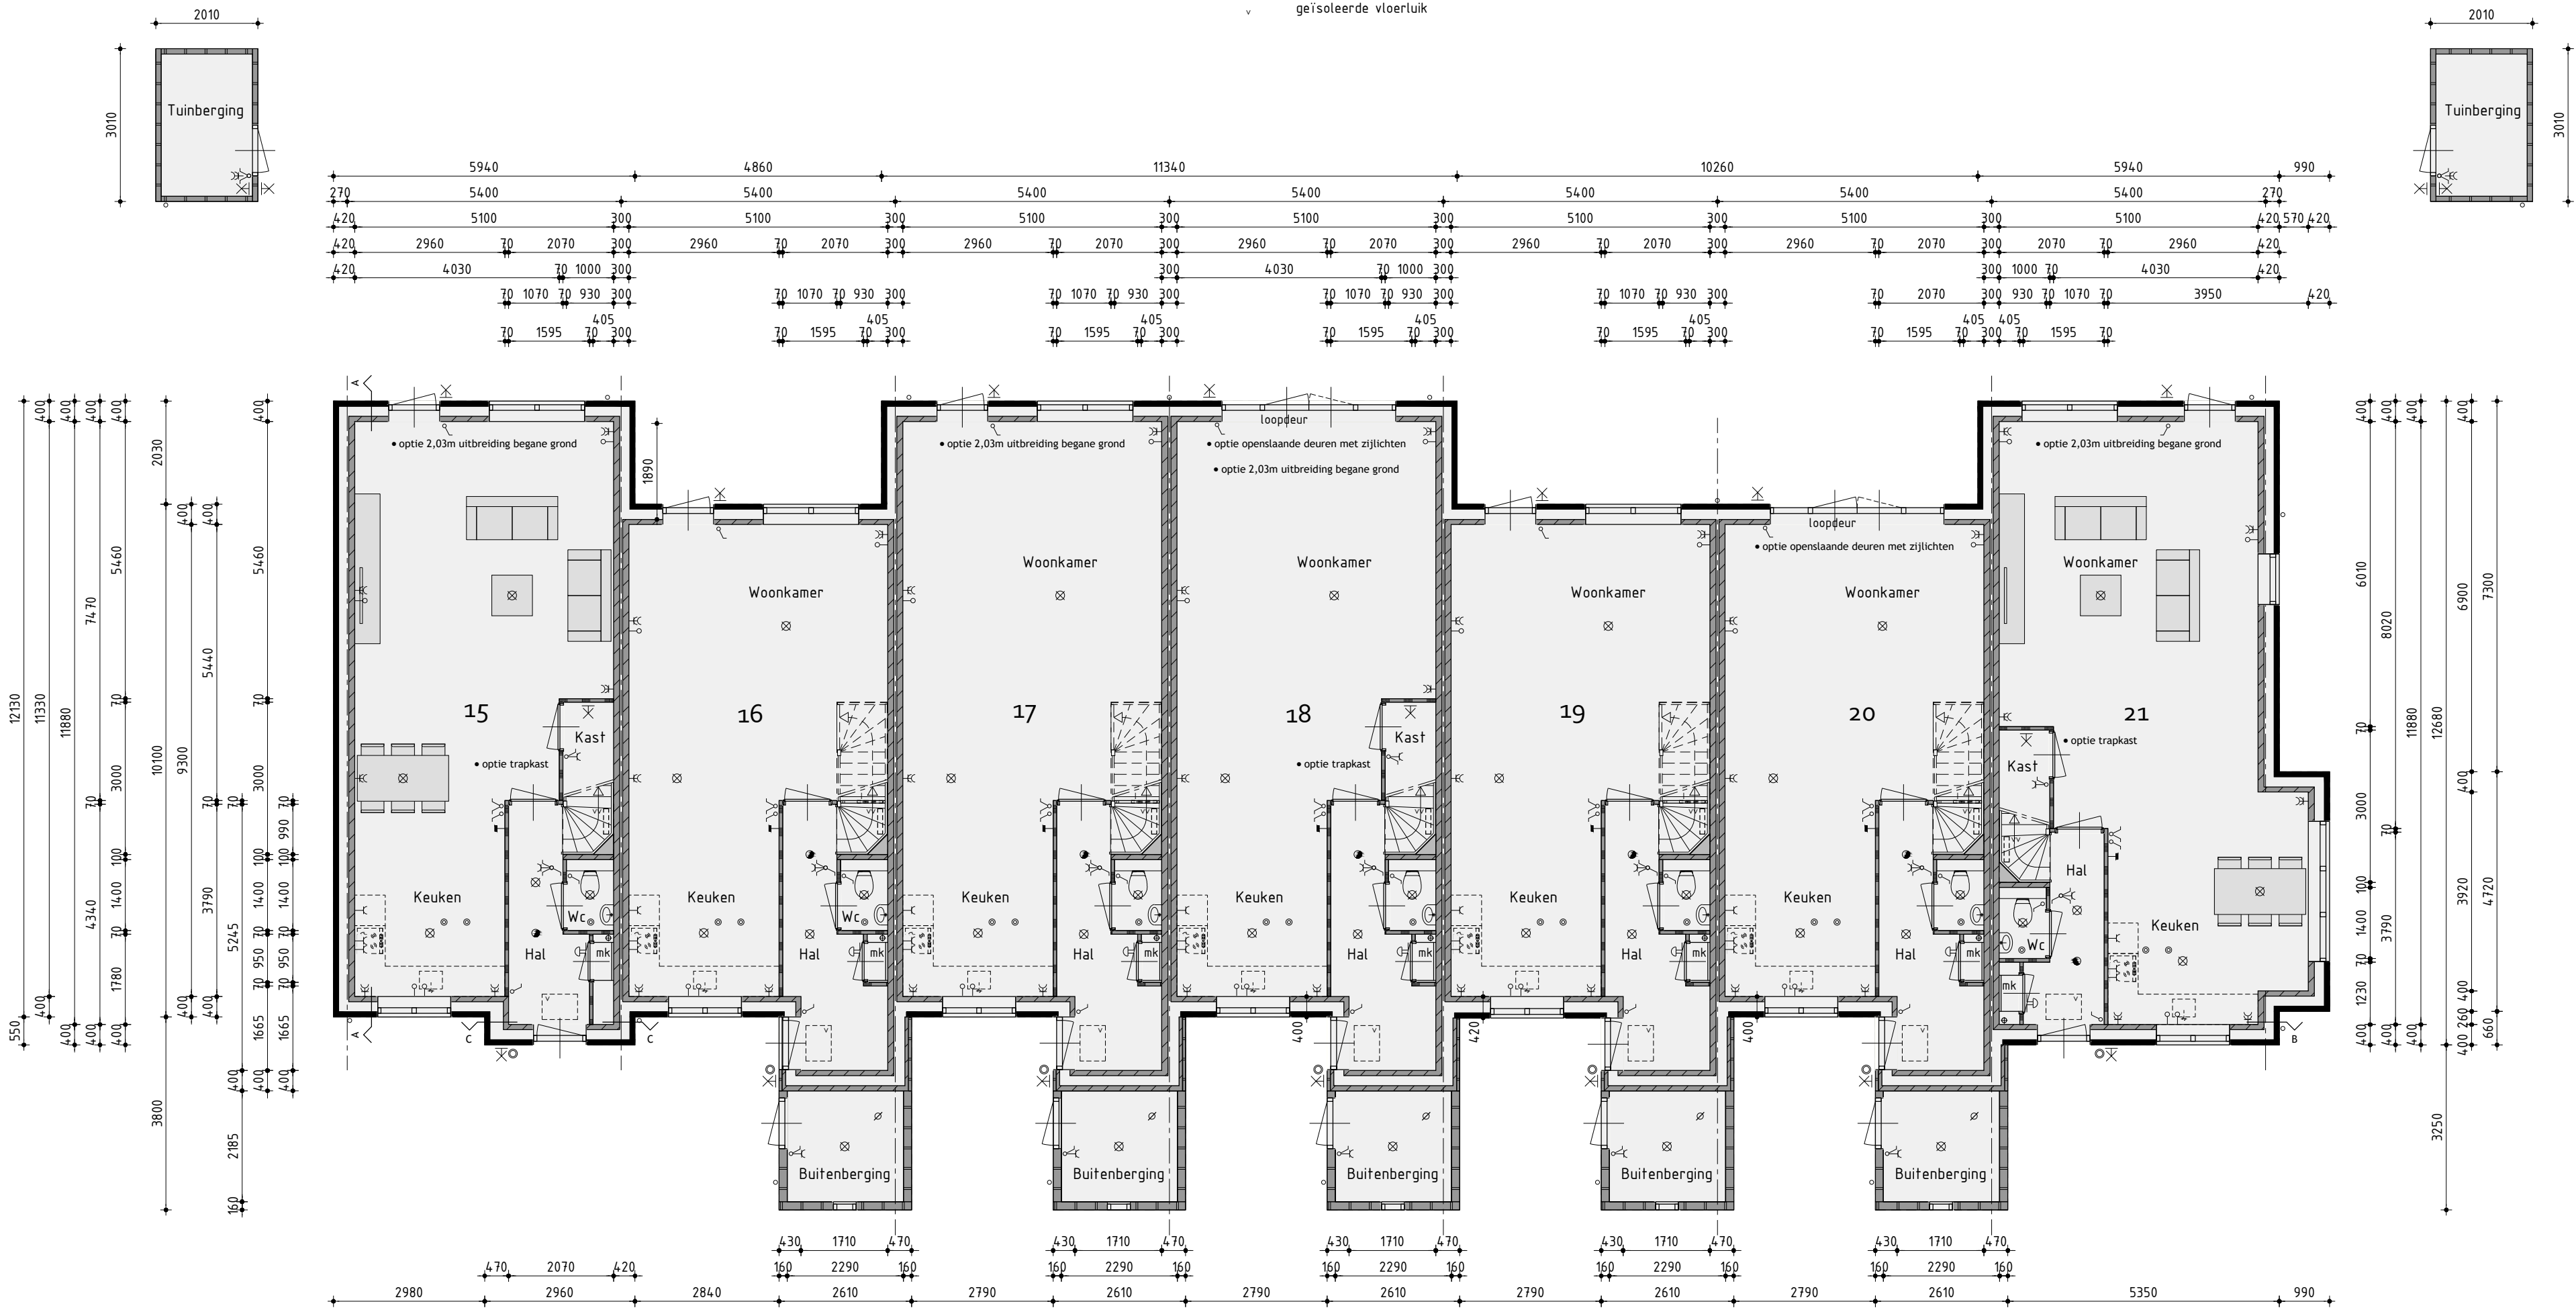


Begane grond

v.z.v. vloerverwarming exclusief berging




1ste Verdieping


v.z.v. vloerverwarming

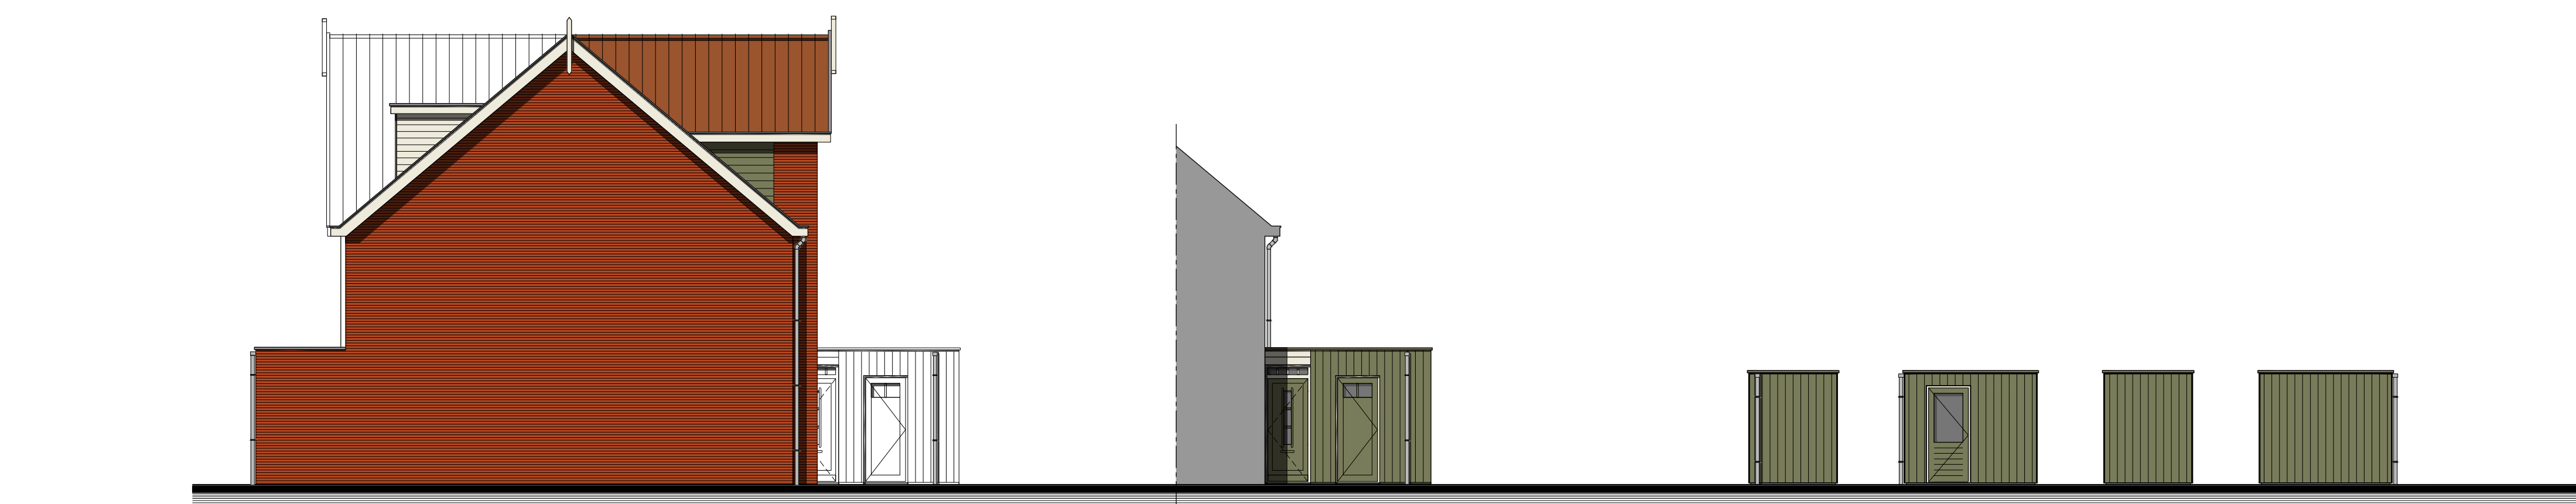


Linker zijgevel

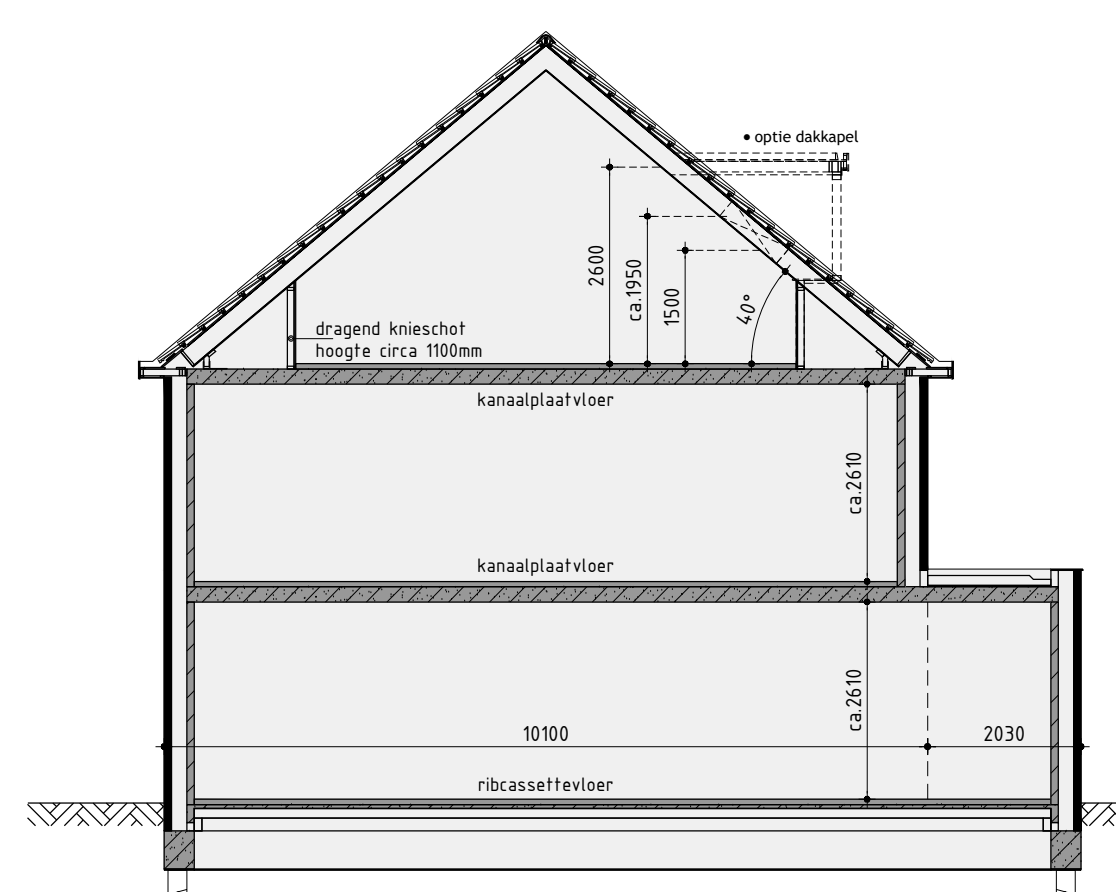


Principe doorsnede A-A

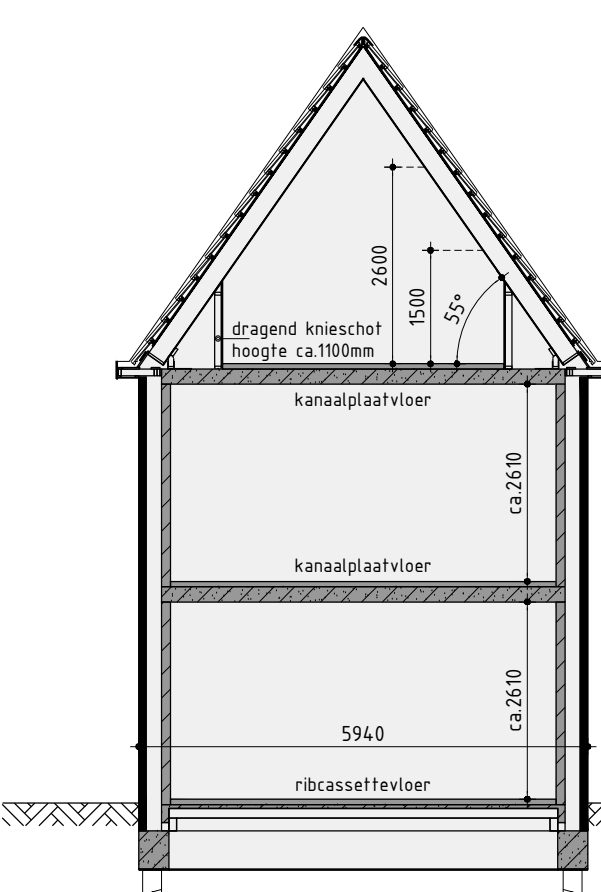


Principe doorsnede B-B

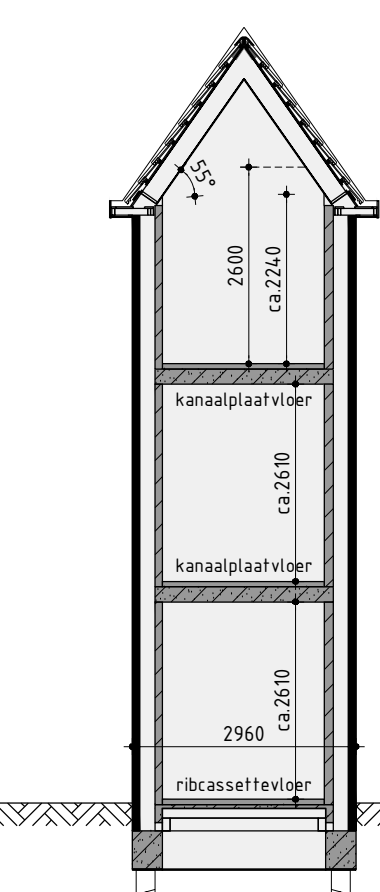

Principe doorsnede C-C

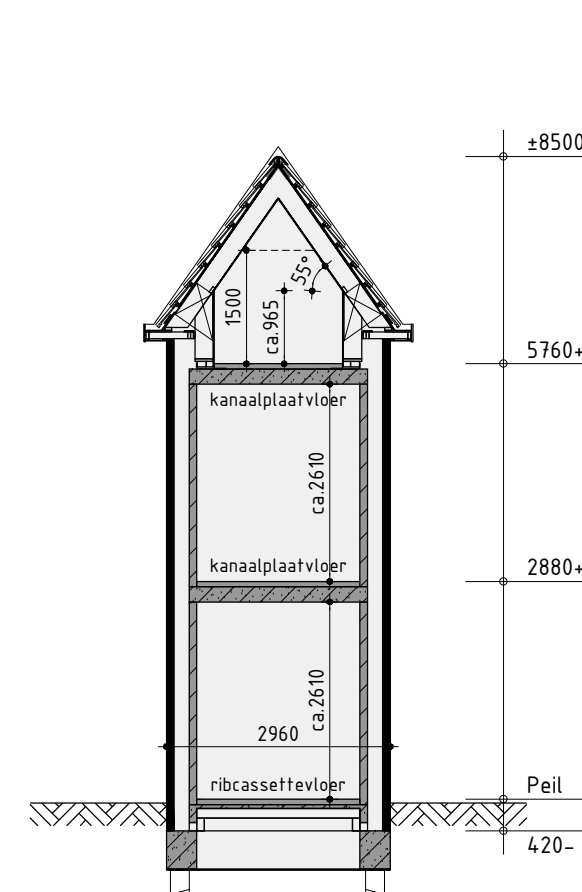

Principe doorsnede D-D

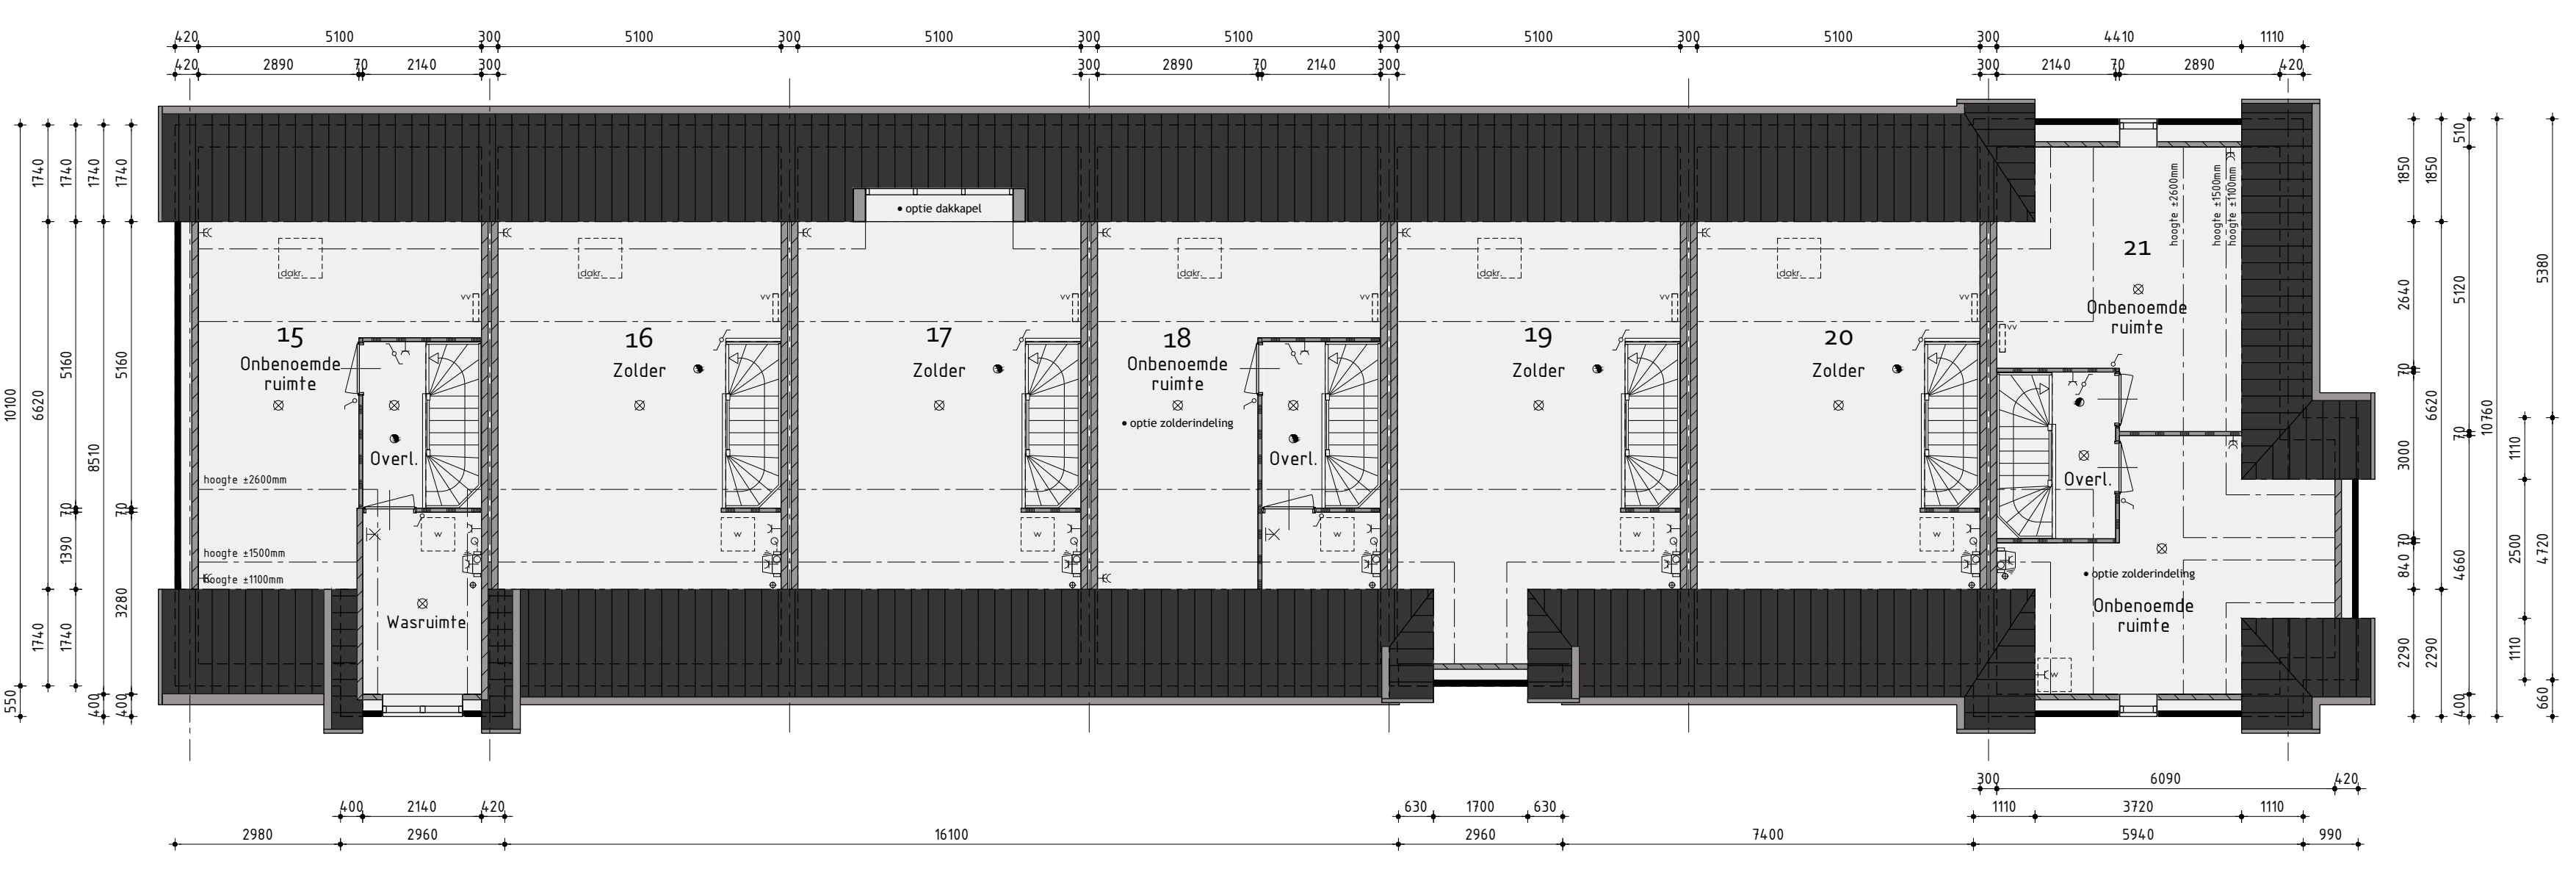

2de Verdieping

De onderstaande punten voldoen niet aan de eisen voor het verkrijgen van personen op het gebied van a.s. -plicht, ventilatie, hoogte boven de trap en platfondoogte.

Bouwnummer 15 t/m 21

Rijwoningen type E Opties

Plan: Westerdal, eiland F te Langedijk

Gemeente Langedijk

Ontwikkelaar: bpd Amsterdam

Realisatie en koperbegeleiding: KUIN bv

De Tocht 5 1633 HT Bovenkarspel 020 381 13 13 info@kuinbv.nl

Getekend: Guido Wittenberg

Formaat: A0

Schaal: 1:100

Verkooptekening


Datum 1: 02-09-2020 Datum 9: Datum 10: Datum 11: Datum 12: Datum 13: Datum 14: Datum 15: Datum 16:

Datum 2: 02-10-2020 Datum 3: 02-09-2021 Datum 4: 02-09-2021 Datum 5: Datum 6: Datum 7: Datum 8:


De Wolff & Partners® Deze tekening is eigendom van De Wolff & Partners en mag niet zonder hun toestemming worden verspreid of geroepen.


Werknummer: 30334 V-11.0

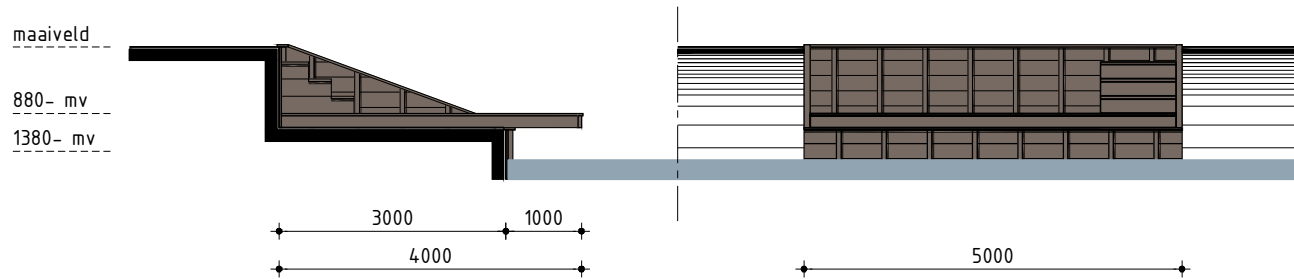

Steiger/vlonder

Standaard bij bouwnummer 1, 9 en 22


E.e.a. overeenkomstig met de situatietekening

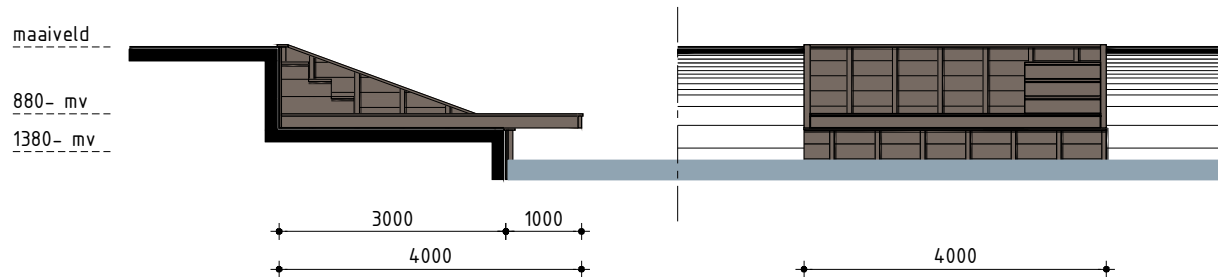

Steiger/vlonder

Standaard bij bouwnummer 6 en 23

E.e.a. overeenkomstig met de situatietekening

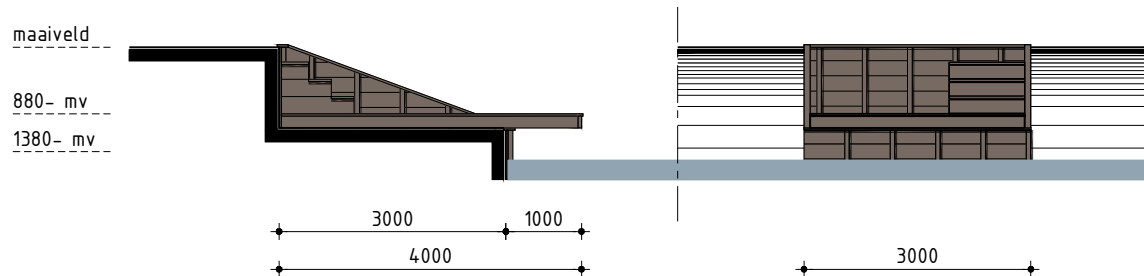

Steiger/vlonder

Standaard bij bouwnummer 2, 3, 4, 5, 7, 8, 10, 11, 12, 13 en 14

Optie vlonder bij bouwnummer 15 t/m 21

E.e.a. overeenkomstig met de situatietekening